


LOCALE COMMERCIAL

Via San Papino 10-1


P.iva: 03

PIANTA PI

- scala

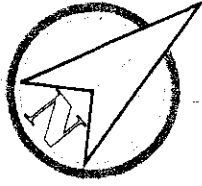

ALTRA DITTA

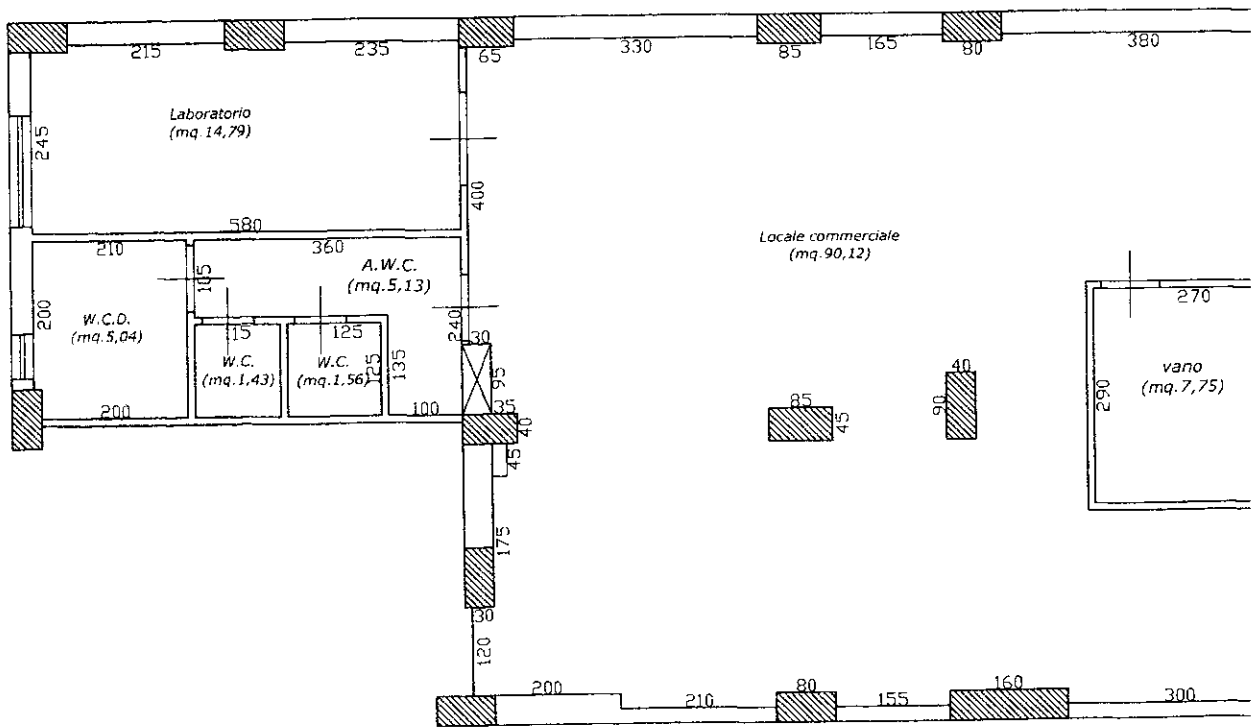

ALTRA DITTA

LOCALE COMMERCIALE "MA CHA GIU" S.R.L.S.

Via San Papino 10-11 - 98057 Milazzo (Me)

P.iva: 03407140833

PIANTA PIANO TERRA

- scala 1:100 -

