


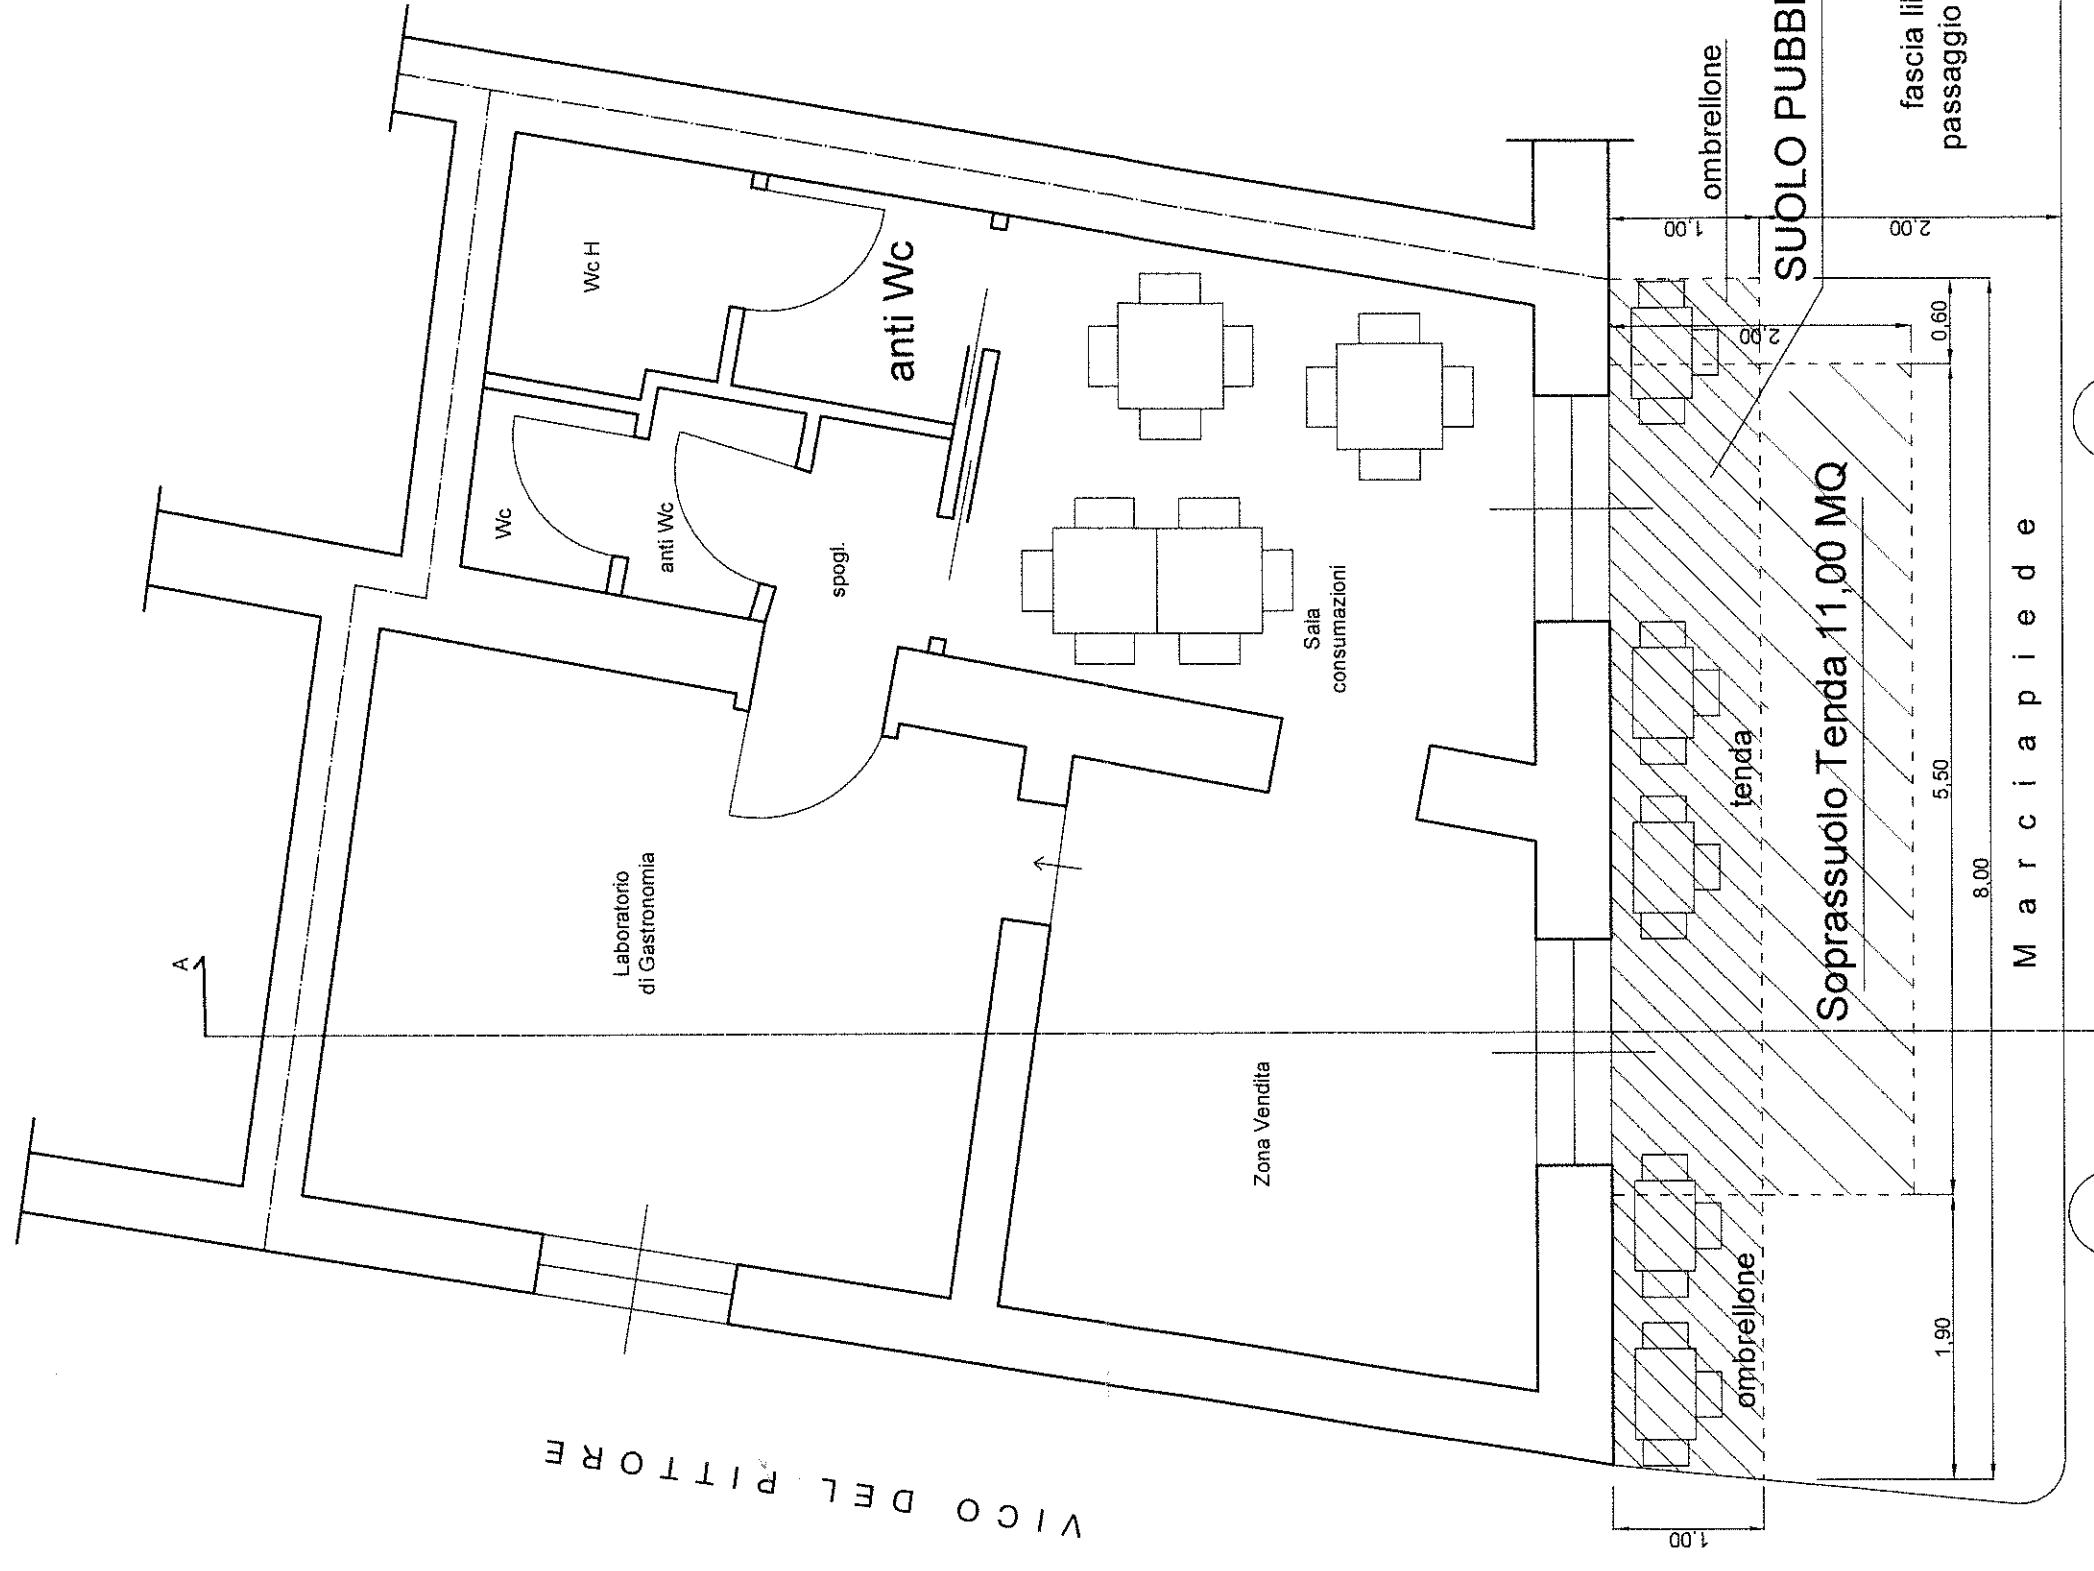

PIANTA PIANO TERRA
(scala 1:50)



VIA CUMBOROGIA

