

4/16

# COMUNE DI MILAZZO

( Prov. Messina )

PROGETTO PER IL RESTAURO E L'ADEGUAMENTO ALLA  
NORMATIVA VIGENTE DELLA CHIESA DI S.GIUSEPPE  
SITA NEL COMUNE DI MILAZZO

ELABORATI

## PIANTE

scala 1:100



CITTA' DI MILAZZO  
4° SETTORE - Lavori Pubblici e Patrimonio  
PARERE IN LINEA TECNICA FAVOREVOLE

Reso con provvedimento n. 82 del 15.05.2017  
dell'importo di Euro 661.090,61  
Milazzo, 15.05.2017

Il R.U.P.  
Arch. Carmelo Draga

CITTA' DI MILAZZO  
4° SETTORE - Lavori Pubblici e Patrimonio  
(Validazione ai sensi dell'art.26 D.Lgs n. 50/2016)  
Il progetto dell'importo complessivo di Euro 661.090,61  
ha formato oggetto di validazione con verbale  
del 15.05.2017 cui fa riferimento.  
Milazzo, 15.05.2017

Il R.U.P.  
Arch. Carmelo Draga

DITTA:

*P. Stefano Seiko*

ORDINE DEGLI ARCHITETTI  
ARCH. MELANIA MUSCIANISI  
MATERIA 1154  
ARCH. MELANIA MUSCIANISI  
PIANIFICATORE E CONSERVATORE

05/05/2017

DATA

30/06/2015

STUDIO DI ARCHITETTURA E RESTAURO ARCHITETTONICO: Arch. Melania Muscianisi  
Piazza Roma, 40 - 98057 Milazzo (Me) - Tel\*/Fax. 090 9223799

COMUNE DI MILAZZO  
( Prov. Messina )

PROGETTO PER IL RESTAURO E L'ADEGUAMENTO ALLA  
NORMATIVA VIGENTE DELLA CHIESA DI S.GIUSEPPE  
SITA NEL COMUNE DI MILAZZO

ELABORATI

PIANTE

scala 1:100



VISTI:

DITTA:


IL PROGETTISTA

ARCH. MELANIA MUSCIANISI


Agglom.

DATA


STUDIO DI ARCHITETTURA E RESTAURO ARCHITETTONICO: Arch. Melania Muscianisi  
Piazza Roma, 40 - 98057 Milazzo (Me) - Tel./Fax. 090 9223799

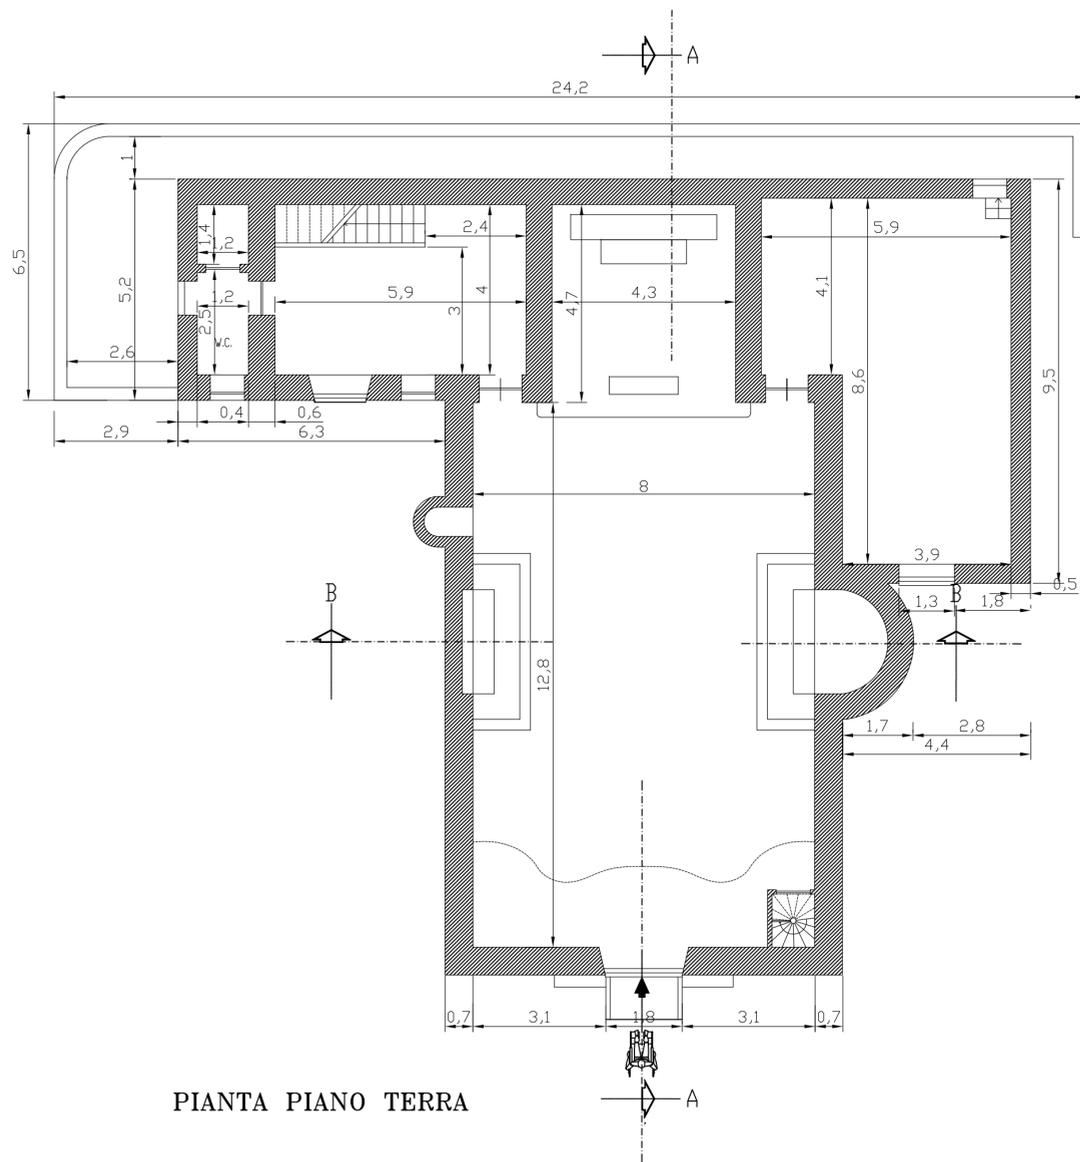

PIANTA PIANO TERRA

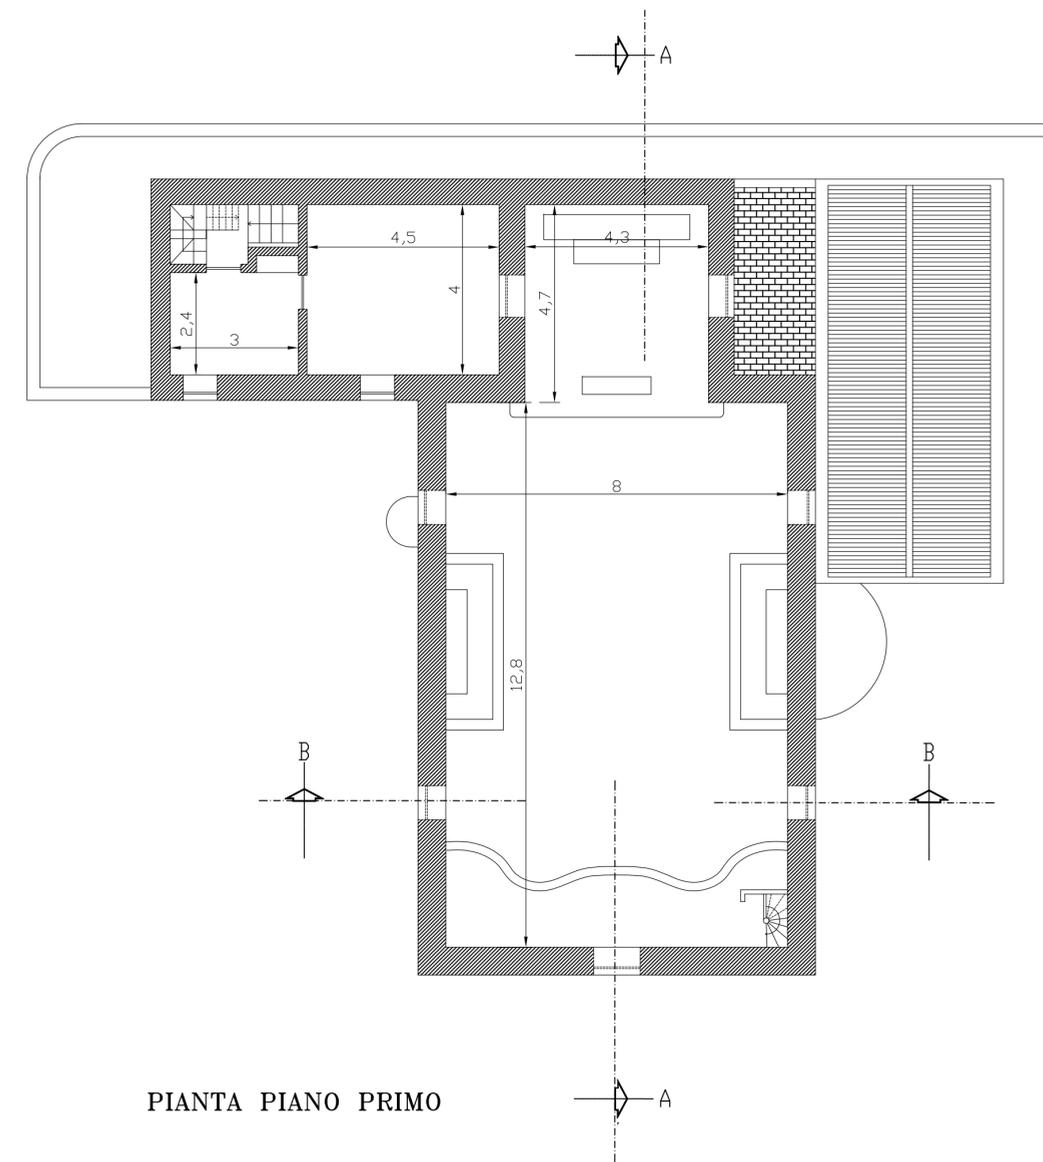

PIANTA PIANO PRIMO

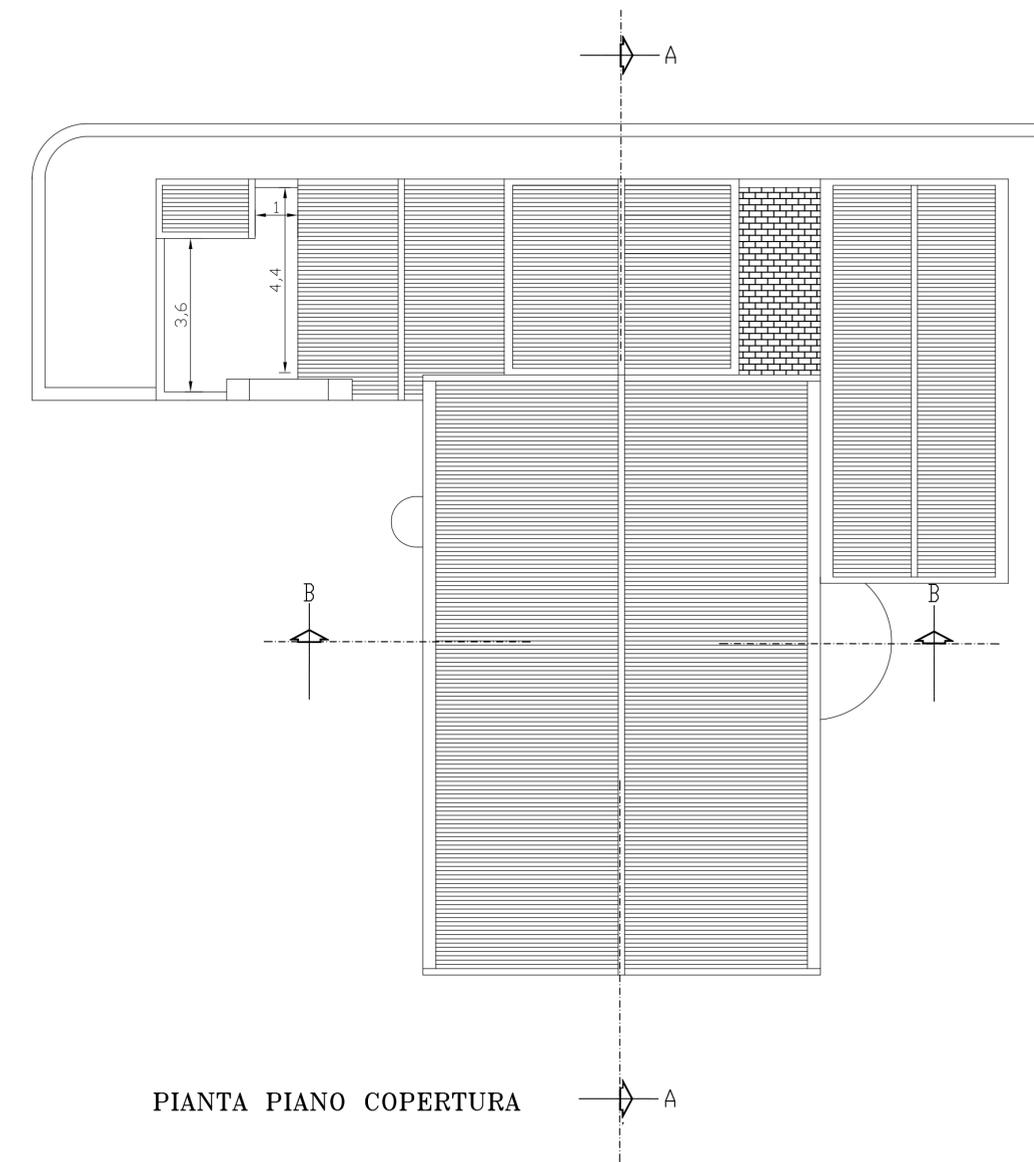

PIANTA PIANO COPERTURA