



Municipio della Città di Milazzo

5° Settore

"LAVORI PUBBLICI E PATRIMONIO"

1° Servizio Patrimonio Comunale

DETERMINAZIONE DIRIGENZIALE

N. 13
del 29.11.2017

Oggetto: Autorizzazione ad effettuare un taglio stradale per allaccio alla rete fognaria comunale su un tratto di strada di questa Via Rio Rosso, n. 44.
Ditta: IARRERA ANTONIO

IL DIRIGENTE

VISTA la proposta di determinazione di cui all'oggetto, il cui testo è trascritto nel documento allegato alla presente per farne parte integrante e sostanziale;

VISTO il vigente Regolamento generale degli uffici e dei servizi;

VISTO lo Statuto comunale;

VISTE le leggi regionali:

- 11 dicembre 1991, n. 48 e successive modifiche con la quale è stata recepita la legge 08 giugno 1990, n. 142;
- 07 settembre 1998, n. 23;
- 23 dicembre 2000, n. 30;

VISTO il decreto legislativo 18 agosto 2000, n. 267 e s.m.i.;

ACCERTATA, ai sensi e per gli effetti del 1° comma dell'art. 147 bis del D. lgs. 267/2000, come introdotto dalla l. 213/2012, la regolarità e la correttezza tecnico-amministrativa della proposta;

DATO ATTO che il provvedimento, non comportante impegno di spesa o diminuzione di entrata prevista in bilancio, non dà luogo a valutazione contabile per cui non occorre richiedere il parere di regolarità contabile indicato nel predetto art. 147/bis del D. lgs. 267/2000;


RITENUTO di dover far proprio il contenuto formale e sostanziale del provvedimento proposto;

D E T E R M I N A

di fare propria, e quindi di approvare, la proposta di determinazione relativa all'oggetto nel testo risultante dal documento qui allegato per farne parte integrante e sostanziale.

DISPONE la tempestiva trasmissione della presente, a cura del responsabile del procedimento, agli Organi ed agli Uffici indicati nella suddetta proposta.

dalla Residenza Municipale, li 29.11.2017

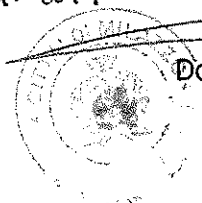

IL DIRIGENTE
Dott.ssa Giuseppa Puleo

5° Settore –Lavori Pubblici e Patrimonio

1° Servizio Patrimonio Comunale

PROPOSTA di DETERMINAZIONE DIRIGENZIALE

Oggetto: Autorizzazione ad effettuare un taglio stradale per allaccio alla rete fognaria comunale su un tratto di strada di questa Via Rio Rosso, n. 44.

Ditta: IARRERA ANTONIO

VISTE:

-L'istanza del 12/07/2017 acquisita al protocollo di questo Ente il 13/07/2017 al n. 32456 ed al protocollo di Settore il 19/07/2017 al n. 11007 con la quale il Sig. IARRERA ANTONIO, nato a Milazzo il 18/09/1979 ed ivi residente in Rio Rosso, n. 44, cod. fisc. RRRNTN79P18F206R, n.q. di proprietario di un immobile sito in Via Rio Rosso, n. 44, distinto in catasto al fg. 12 part. 1065, ha chiesto l'autorizzazione ad effettuare un taglio stradale di ml. 3,00x1,20=mq. 3,60 per allaccio alla rete fognaria comunale al servizio del succitato immobile, per la durata di giorni 4(quattro);

-La nota del 10/08/2017 acquisita al protocollo di Settore il 17/08/2017 al n. 12435 con la quale la ditta in oggetto ha integrato la pratica con la documentazione mancante, come richiesto da questo Servizio con nota prot. n. 11453 del 28/07/2017;

VISTE:

-la documentazione che la ditta richiedente ha allegato all'istanza di cui sopra;

-le dichiarazioni e le autocertificazioni rese ai sensi del DPR n° 445/2000 in uno con la stessa istanza e con la successiva nota integrativa;

-l'autorizzazione n. 460 del 04/07/2017 all'immissione in pubblica fognatura, rilasciata dall'ex 7° Servizio Tutela dell'Ambiente e Servizio Idrico Integrato del 4° Settore (attuale 3° Servizio del 4° Settore) di questo Ente e prodotta dalla ditta unitamente all'istanza;

VISTA

La planimetria, allegata all'istanza a firma dell' Arch. Alfonso Alessi;

VISTI

- Il parere favorevole espresso dal 2° Servizio Tributi e Tasse del 2° Servizio con nota prot. n. 2391 del 08/08/2017, con la quale ha comunicato altresì che: *"Per la determinazione della tassa temporanea da applicare ai tagli stradali, l'art. 47 comma2/bis del D.Lgs. n. 507/93, così come reintrodotta dalla Legge n. 448 del 23/12/98, recita "Per le occupazioni di suolo pubblico realizzate con innesti e allacci a impianti di erogazione di pubblici servizi la tassa non si applica";*
- Il verbale della Conferenza di Servizi del 19/09/2017 nel corso della quale è stata esaminata la pratica dalla quale è emerso che:
 - Il Coordinatore dell'ex 3° Servizio del 4° Settore (attuale 2° Servizio del 5° Settore), presa visione del fascicolo, ha reso parere favorevole alle condizioni di cui alla nota del 12/09/2017;
 - Si è preso atto del favorevole espresso dal Corpo di P.L. con nota prot. n. 10088/PL del 14/09/2017 pervenuto a questo Servizio il 18/09/2017, alle seguenti condizioni:
 - "a) L'occupazione sia effettuata nel rispetto del vigente C. d. S. in particolare a quanto prescritto dall'art. 21 e del relativo Regolamento d'Esecuzione, nonché quanto previsto dalle norme di sicurezza sul lavoro;*
 - b) Vengano adottati gli accorgimenti necessari al fine di mantenere sicura e fluida la circolazione nel tratto di strada che precede il cantiere, con segnaletica adeguata alla velocità consentita ai veicoli in transito;*
 - c) Collocare nel corso dei lavori, a sue cure e spese, idonea segnaletica di preavviso lavori in corso a protezione e delimitazione della zona;*

- d) Realizzare provvisori passaggi pedonali a garanzia della pubblica e privata incolumità;
- e) Realizzare ed installare idonea recinzione di cantiere, con materiale idoneo e decoroso in modo da lasciare sufficiente margine alla circolazione pedonale e veicolare;
- f) Collocare apposite protezioni che impediscano lo spargimento dei detriti, liquidi o polveri sulle aree destinate al transito dei veicoli;
- g) Lasciare la zona oggetto di concessione libera da qualsiasi materiale di risulta;
- h) Non venga arrecato nessun danno al manufatto comunale;
- i) Siano fatti salvi i diritti di terzi escludendo questo Ente da qualsiasi responsabilità;
- j) Non sia arrecato nessun danno a terzi;
- k) Richiedere Ordinanza di divieto di sosta o divieto di transito, qualora si renda necessario, almeno 15 giorni prima dell'inizio dei lavori;

VISTO

che la ditta in oggetto ha provveduto ad effettuare:

- un versamento di € 25,00 effettuato su c/c postale 14064984, come da attestazione n. 37/074-0061 del 08/05/2017 per diritti di sopralluogo tecnico;

VISTA

La nota del 17/10/2017 acquisita al protocollo di Settore il 15/11/2017 al n. 16493 e pervenuta a questo Ufficio il 16/11/2017 con la quale la ditta ha trasmesso un versamento di € 185,93 effettuato su c/c postale 14064984, come da attestazione n. 37/170-0214 del 10/10/2017, quale deposito cauzionale a garanzia del ripristino del manufatto comunale, come richiesto da questo Servizio con nota prot. n. 13787 del 02/10/2017;

VISTO

il vigente Regolamento per l'occupazione di spazi ed aree pubbliche;

VISTI

gli atti d'Ufficio;

VISTE

le leggi regionali:

- 11.12.1991, n. 48 e successive modifiche ed integrazioni che recepisce la legge 08.06.1990, n. 142;
- 07.09.1998, n. 23;
- 23.12.2000, n. 30.

PROPONE

Per i motivi citati in premessa, di autorizzare la Ditta **IARRERA ANTONIO**, nato a Milazzo il 18/09/1979 ed ivi residente in Rio Rosso, n. 44, cod. fisc. RRRNTN79P18F206R, n.q. di proprietario di un immobile sito in Via Rio Rosso, n. 44, distinto in catasto al fg. 12 part. 1065, ad occupare suolo pubblico per l'esecuzione di un taglio stradale in attraversamento di ml. 3,00x1,20=**mq. 3,60** per allaccio alla rete fognaria comunale al servizio del suddetto immobile sito nella Via Rio Rosso, n. 44, per la durata di giorni 4(quattro).

Il tutto, in conformità a quanto indicato nella planimetria citata in premessa che viene allegata al presente provvedimento, per farne parte integrante e sostanziale.

Il presente provvedimento comporta:

- la concessione temporanea per l'esecuzione di un taglio stradale di ml. 3,00x1,20=**mq. 3,60** in attraversamento per allaccio alla rete fognaria comunale al servizio di un immobile in Via Rio Rosso, n. 44, per la durata di giorni 4(quattro);
- la concessione permanente per la tubazione per allaccio alla rete fognaria di ml. 3,00x0,20=**mq. 0,60** e di ml. 1,20x1,20=**mq. 1,44** per il pozzetto allaccio rete fognaria.

La presente autorizzazione ha validità di giorni trenta decorrenti dalla data del rilascio, e-

ventuale pagamento della TOSAP (Tassa occupazione spazi ed aree pubbliche) va regolarizzato presso il 2° Settore 2° Servizio Tributi e Tasse- di questo Ente.

Non assorbe eventuali autorizzazioni, nulla-osta, pareri, intese etc. di Enti pubblici o di gestori di pubblici esercizi o di privati che leggi o regolamenti vigenti prevedono per la realizzazione delle opere e dei manufatti di che trattasi; autorizzazioni, nulla-osta, etc..., di cui il titolare dovrà tempestivamente munirsi e di cui, comunque, dovrà essere in possesso prima dell'inizio dei lavori.

A fine lavori la ditta dovrà produrre documentazione che indichi le modalità e i luoghi di allontanamento e smaltimento dei materiali di risulta provenienti dai lavori, documento necessario per lo svincolo del deposito cauzionale effettuato dal concessionario.

La data di inizio dei lavori dovrà essere concordata almeno quindici giorni prima dell'inizio dei lavori, con il 3° Settore Polizia Locale per richiedere Ordinanza Dirigenziale di divieto di sosta o divieto di transito qualora si renda necessario, con il -Servizio idrico integrato-, per quanto di specifica competenza, nonché concordare con il 2° Servizio del 5° Settore per gli adempimenti e le verifiche di specifica competenza.

Si precisa che, eventuali danni a persone, cose e manufatti pubblici o privati, saranno a carico esclusivo del richiedente, perciò il Comune resta, sin da ora, sollevato da ogni e qualunque responsabilità civile.

La stessa è sottoposta alle seguenti condizioni:

A)

- 1) Venga apposta l'apposita segnaletica durante il corso dei lavori;
- 2) Lo scavo da eseguire sia preceduto dal taglio della pavimentazione, eseguito con idonee macchine o comunque in modo da lasciare integra la pavimentazione circostante dopo l'esecuzione dello scavo;
- 3) Lo scavo, o parti di essi, sia ricolmato nella stessa giornata dell'apertura con idoneo materiale arido torrentizio, posto in opera a strati non superiori a cm. 50 bagnati e costipati con gli appositi mezzi meccanici costipatori;
- 4) La tubazione venga interrata ad una profondità non inferiore a cm. 80 dal piano stradale;**
- 5) Durante il corso dei lavori non venga apportato pregiudizio ai manufatti e/o servizi comunali interrati;
- 6) Il riempimento dello scavo venga eseguito con idoneo materiale arido torrentizio, posto in opera a strati non superiori a cm. 50 bagnati e costipati con gli appositi mezzi meccanici costipatori;
- 7) Sul riempimento dovrà essere posto uno strato di base in conglomerato bituminoso avente uno spessore netto di cm. 10, misurato dopo il relativo costipamento del materiale torrentizio;
- 8) Sullo strato di base dovrà essere posto uno strato di collegamento in conglomerato bituminoso (Binder) avente uno spessore netto di cm 7, misurato dopo il relativo costipamento;
- 9) Che sullo strato di Binder venga posato il tappetino di usura avente uno spessore netto non inferiore a cm. 3, previa scarificazione della sede stradale per una larghezza di ml. 3,00 misurata in asse dello scavo;
- 10) Che venga rispettata l'attuale livelletta stradale;
- 11) Che venga ripristinata, ove presente, la segnaletica orizzontale.

E' altresì sottoposta alle seguenti condizioni:

- a) L'occupazione sia effettuata nel rispetto del vigente C. d. S. in particolare a quanto prescritto dall'art. 21 e del relativo Regolamento d'Esecuzione, nonché quanto previsto dalle norme di sicurezza sul lavoro;
- b) Vengano adottati gli accorgimenti necessari al fine di mantenere sicura e fluida la circolazione nel tratto di strada che precede il cantiere, con segnaletica adeguata alla velocità consentita ai veicoli in transito;
- c) Collocare nel corso dei lavori, a sue cure e spese, idonea segnaletica di preavviso lavori in corso a protezione e delimitazione della zona;
- d) Realizzare provvisori passaggi pedonali a garanzia della pubblica e privata incolumità;
- e) Realizzare ed installare idonea recinzione di cantiere, con materiale idoneo e decoroso in modo da lasciare sufficiente margine alla circolazione pedonale e veicolare;
- f) Collocare apposite protezioni che impediscano lo spargimento dei detriti, liquidi o polveri sulle aree destinate al transito dei veicoli;
- g) Lasciare la zona oggetto di concessione libera da qualsiasi materiale di risulta;
- h) Non venga arrecato nessun danno al manufatto comunale;
- i) Siano fatti salvi i diritti di terzi escludendo questo Ente da qualsiasi responsabilità;
- j) Non sia arrecato nessun danno a terzi;
- k) Richiedere Ordinanza di divieto di sosta o divieto di transito, qualora si renda necessario, almeno 15 giorni prima dell'inizio dei lavori.

B)

La ditta è tenuta a comunicare tempestivamente l'avvenuta esecuzione dei lavori di ripristino a questo Settore, ai fini dell'accertamento della regolarità del ripristino.

Durante il corso dei lavori non dovrà essere apportato pregiudizio ai manufatti e/o servizi comunali a rete interrati utilizzando tutti gli accorgimenti necessari ad evitare possibili disservizi, ed in caso di danneggiamento ai sottoservizi comunali, le spese per il ripristino di quanto danneggiati saranno a carico della ditta richiedente;

Qualora venissero incontrati manufatti per il servizio pubblico occorre usare le massime cautele per non danneggiarli e darne immediata comunicazione al 5° Settore – 1° Servizio Patrimonio- ed agli Enti preposti.

C)

L'Amministrazione comunale si riserva, comunque, la facoltà di richiedere in qualunque tempo, la rimozione o lo spostamento dei manufatti realizzati senza alcun compenso.

D)

A lavori ultimati e comunque, entro e non oltre 30 giorni dalla data di rilascio del presente atto, la ditta è tenuta a presentare ai sensi dell'art. 50 del D. Lgs. 507/1993, apposita domanda al 2° Settore Finanze, e Tributi – Servizio "Tributi e Tasse"- di questo Ente, per la regolamentazione della pratica per l'occupazione permanente di sottosuolo pubblico.

E)

E', comunque, vietato, salvo eventuali deroghe concedibili per motivi particolari o per aree esterne al centro cittadino, procedere all'esecuzione di lavori per effettuare tagli stradali e quelli già effettuati debbono risultare già ripristinati nei seguenti periodi:

- nella settimana precedente la Domenica di Carnevale e fino al Martedì successivo;
- nella settimana precedente la Pasqua;
- nella settimana precedente la festività di S. Francesco di Paola e fino al Martedì successivo;
- nell'intero mese di Agosto e fino alla festa del Patrono;
- dal 16 Dicembre al 6 Gennaio successivo.

Nei periodi suddetti l'autorizzazione rimane sospesa.

F)

Di dare atto, ai sensi dell'art. 6 bis della Legge n. 241/1990 e dell'art. 1 comma 9 lett. "c" della legge 190/2012 della insussistenza di cause di conflitti di interesse anche potenziale

nei confronti del responsabile del presente procedimento.

DISPONE

che la presente Autorizzazione sia rimessa:

1. Al 2° Servizio Tasse e Tributi del 2° Settore, per quanto di competenza;
2. Al 3° Settore Polizia Locale per quanto di competenza;
3. Al 3° Servizio Idrico Integrato del 4° Settore, per tutti gli accertamenti di competenza;
4. Al 2° Servizio del 5° Settore, per quanto di competenza;
5. Al 1° Settore Servizio Segreteria Generale ai sensi e per gli effetti di cui al 3° comma dell'art. 42 del vigente Regolamento Generale degli Uffici e dei Servizi.

Milazzo, li 17/11/2017

IL RESPONSABILE DEL PROCEDIMENTO

Lidia Barranco





IL COORDINATORE DEL SERVIZIO

Salvatore Costantino



LEGENDA

	RETE DI SCARICO INTERNA
	RETE FOGNARIA COMUNALE
	RETE IDRICA
	POZZETTO ALLACCIO RETE FOGNARIA
	CONTATORE IDRICO ESISTENTE
	POZZETTO D'ISPEZIONE RETE FOGNARIA
	PUNTO PRESA D'ACQUA
	COLONNA DI SCARICO

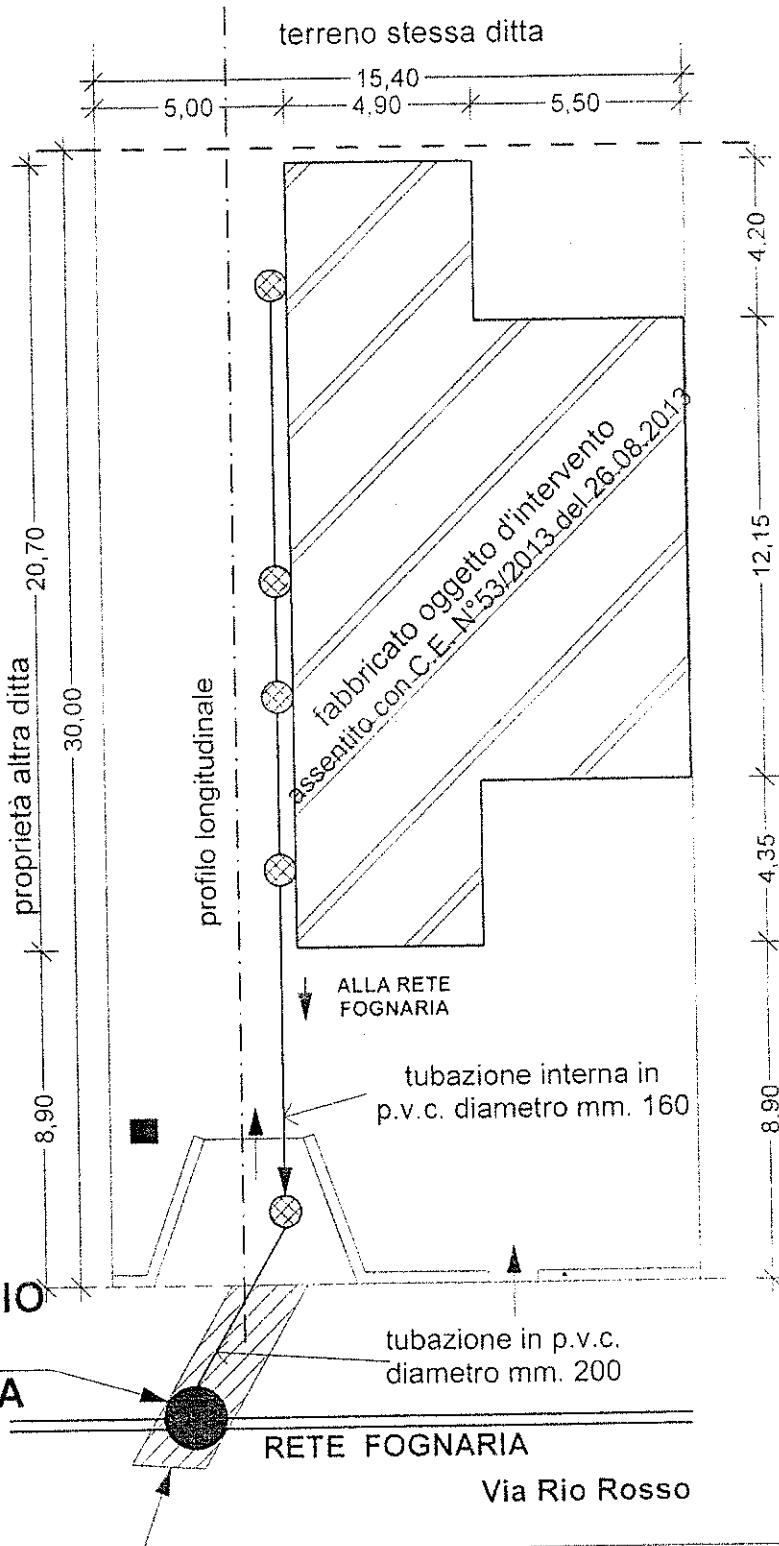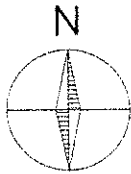

fabbricato Anania Francesco

**POZZETTO ALLACCIO
RETE FOGNARIA
DA REALIZZARE DA
CM.120X120**

suolo stradale
interessato

dal taglio stradale
ml. 3,00 x ml. 1,20 circa

PLANIMETRIA GENERALE
Scala 1:200





Municipio della Città di Milazzo

5° Settore

"Lavori Pubbliche Patrimonio"

OGGETTO: Autorizzazione ad effettuare un taglio stradale per allaccio alla rete fognaria comunale su un tratto di strada di questa Via Rio Rosso, n. 44.

Ditta: IARRERA ANTONIO

Determina Dirigenziale n. 13 del 28.11.2017

PARERE SULLA REGOLARITA' TECNICA DELL'ATTO

(art. 53, legge n. 142/90, come recepito dall'art. 1,c.1, lett. i, della L.r. n. 48/91 e modificato dall'art. 12 della L.r. n. 30/2000)

SI ESPRIME "PARERE FAVOREVOLE"

Milazzo.....

Il Funzionario Amministrativo