



CITTÀ DI MILAZZO
CORPO DI POLIZIA LOCALE

ORDINANZA DIRIGENZIALE N° 147 del 28/12/2017

IL DIRIGENTE

OGGETTO: REGOLAMENTAZIONE TEMPORANEA DELLA CIRCOLAZIONE IN OCCASIONE DELLO SPETTACOLO MUSICALE DEL CAPODANNO 2018.

Premesso che il Comune di Milazzo con la collaborazione dell'Associazione Pro-loco Mylae organizza per la notte di Capodanno 2018 un concerto musicale in piazza Repubblica con inizio alle ore 21,00 del 31.12.2017 e termine previsto alle ore 05.00 del 01.01.2018;

CONSIDERATO che per garantire lo svolgimento dello spettacolo musicale, si rende necessario provvedere alla temporanea modifica della segnaletica stradale e quindi interdire il transito veicolare nella zona interessata maniera dalla manifestazione;

DATO ATTO che la presente Ordinanza non assorbe eventuali autorizzazioni amministrative e di pubblica sicurezza;

SENTITO il parere favorevole del responsabile del procedimento de quo del Corpo Polizia Locale;

RILEVATA la necessità di dover modificare temporaneamente la segnaletica e la circolazione stradale in Piazza della Repubblica e nel tratto di via G. Medici antistante l'Ufficio Postale;

VISTI gli articoli 7, comma 1 lett. A) e 6, comma 4 lett. B) del D. Lgs. 30 aprile 1992 n° 285;

VISTO l'art. 107 del D. Lgs. 18.08.2000, n. 267 "T.U. delle leggi sull'ordinamento degli Enti Locali";

ORDINA

Per i motivi indicati in premessa:

Di istituire dalle ore 21.00 di giorno 31.12.2017 fino alle ore 05.00 del 01.01.2018 e comunque fino al termine della manifestazione

il divieto di transito a tutti i veicoli esclusi quelli di polizia, protezione civile e soccorso:

in via F. Crispi dall'intersezione con via Cassisi fino alla Chiesa di San Giacomo, Piazza della Repubblica e via G. Medici nel tratto compreso tra l'Ufficio Postale e l'intersezione con via C. Borgia – P. Baele;

• **Dalle ore 17.00 fino al termine della manifestazione, il divieto di sosta con rimozione forzata in via F. Crispi ambo i lati, Piazza della Repubblica e nel tratto di via G. Medici sino all'intersezione con via C. Borgia e Piano Baele;**

• **di predisporre la corsia per mezzi di soccorso su tutta via F. Crispi lato Est e su P.zza della Repubblica lato Nord;**

- l'istituzione delle vie di fuga individuate e specificate nella planimetria sottoscritta dal tecnico comunale Arch. Carmelo Dragà che si allega in copia alla presente per farne parte integrante e sostanziale..

DISPONE

Che le forze di Polizia previste dall'art. 12 D. Lgs. 285/92, sono incaricate di vigilare per l'esatta osservanza della presente;

Che la presente ordinanza entrerà in vigore al momento dell'installazione della segnaletica stradale a cura del IV Settore LL.PP. e sarà resa nota mediante pubblicazione prevista dalle normative vigenti.

Che il Commissario di P.L. Dott. Italiano Giuseppa, nella qualità, vigili sull'esatta osservanza della presente.


Che la presente sia notificata all'Associazione Pro-loco Mylae, pec: prolocomilazzo@pec.it.

La stessa sarà trasmessa ai seguenti destinatari: al Sig. Sindaco, al 1° Settore "ufficio messi notificatori", al responsabile della segnaletica stradale Ing. Pasqua Lidia Famà e al Sig. Santi Giambò presso il 4° Settore di questo Comune, al 1° Settore "Sport Spettacolo e Turismo", al Commissariato di P.S., Compagnia dei Carabinieri e della Guardia di Finanza, ai Vigili del Fuoco, al servizio 118,


AVVERTE

E' ammesso ricorso giurisdizionale, avverso il presente provvedimento, al Tribunale Amministrativo Regionale competente per territorio, con le modalità di cui alla L. 06.12.1971 n. 1034, ovvero è ammesso ricorso straordinario al Presidente della Regione Siciliana, rispettivamente entro 60 e 120 giorni decorrenti dalla data di emanazione del presente atto.


Il Responsabile del Procedimento
(Comm. Stefania NANIA)

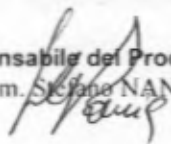

IL DIRIGENTE
COMANDANTE della P.L.
(Col. Dott.ssa Giuseppa PULEO)

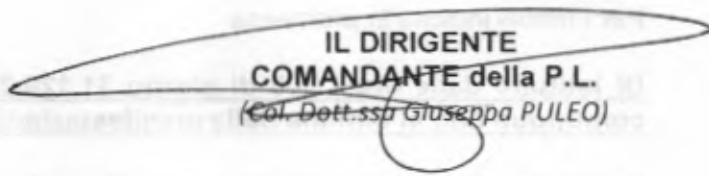


planimetria con l'indicazione delle direzioni di esodo

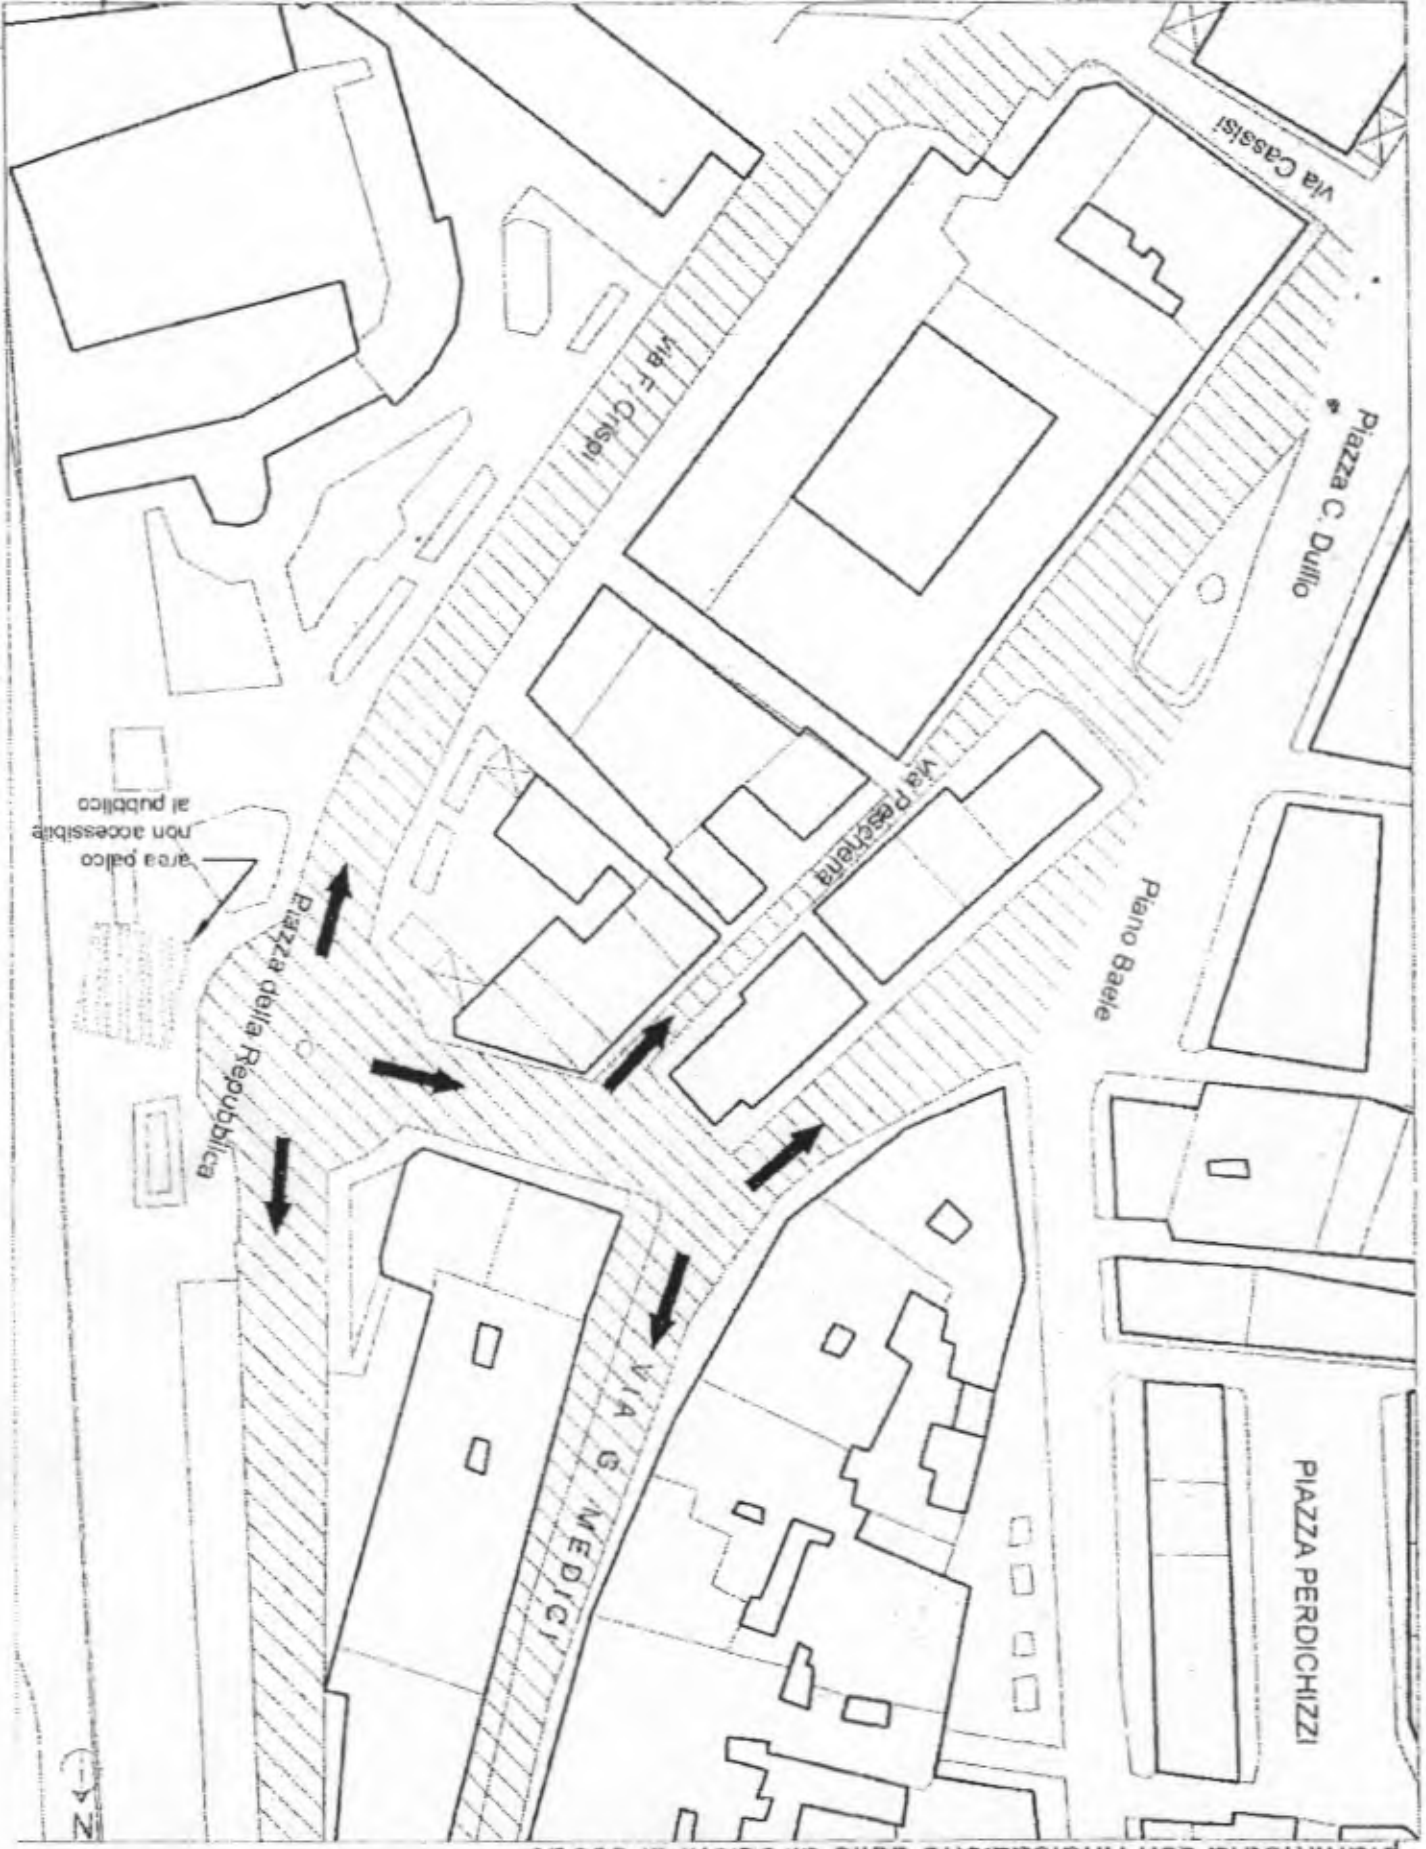

strada aereotecnologica
scala 1:1000

LEGENDA

direzione percorsi
di esodo

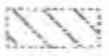

sede stradale chiusa al traffico

IL TECNICO
Arch. Carmelo Draga