



Municipio della Città di Milazzo

5° Settore

"LAVORI PUBBLICI E PATRIMONIO"

1° Servizio Patrimonio Comunale

DETERMINAZIONE DIRIGENZIALE

N. 20/50 Sett.
del 17.01.2018

Oggetto: Autorizzazione ad effettuare tagli stradali per allacci alla rete fognaria e idrica comunale su un tratto di strada tra la Via Elba s.n.c. e la Via Matteotti, n. 143.
Ditta: OLIVA s.r.l.

IL DIRIGENTE

VISTA la proposta di determinazione di cui all'oggetto, il cui testo è trascritto nel documento allegato alla presente per farne parte integrante e sostanziale;

VISTO il vigente Regolamento generale degli uffici e dei servizi;

VISTO lo Statuto comunale;

VISTE le leggi regionali:

- 11 dicembre 1991, n. 48 e successive modifiche con la quale è stata recepita la legge 08 giugno 1990, n. 142;
- 07 settembre 1998, n. 23;
- 23 dicembre 2000, n. 30;

VISTO il decreto legislativo 18 agosto 2000, n. 267 e s.m.i.;

ACCERTATA, ai sensi e per gli effetti del 1° comma dell'art. 147 bis del D. lgs. 267/2000, come introdotto dalla l. 213/2012, la regolarità e la correttezza tecnico-amministrativa della proposta;

DATO ATTO che il provvedimento, non comportante impegno di spesa o diminuzione di entrata prevista in bilancio, non dà luogo a valutazione contabile per cui non occorre richiedere il parere di regolarità contabile indicato nel predetto art. 147/bis del D. lgs. 267/2000;

RITENUTO di dover far proprio il contenuto formale e sostanziale del provvedimento proposto;

D E T E R M I N A

di fare propria, e quindi di approvare, la proposta di determinazione relativa all'oggetto nel testo risultante dal documento qui allegato per farne parte integrante e sostanziale.

DISPONE la tempestiva trasmissione della presente, a cura del responsabile del procedimento, agli Organi ed agli Uffici indicati nella suddetta proposta.

dalla Residenza Municipale, il 17.01.2018



IL DIRIGENTE

Ing. Tommaso La Malfa

5° Settore –Lavori Pubblici e Patrimonio

1° Servizio Patrimonio Comunale

PROPOSTA di DETERMINAZIONE DIRIGENZIALE

Oggetto: Autorizzazione ad effettuare tagli stradali per allacci alla rete fognaria e idrica comunale su un tratto di strada tra la Via Elba s.n.c. e la Via Matteotti, n. 143.

Ditta: OLIVA s.r.l.

VISTE:

-L'istanza del 09/08/2017 acquisita al protocollo di questo Ente il 10/08/2017 al n. 35810 ed al protocollo di Settore (ex 4° Settore) il 16/08/2017 al n. 12310 con la quale il Sig. Oliva Giuseppe nato a Milazzo il 15/11/1959 ed ivi residente in Via Gorizia, n. 8, cod. fisc. LVOGPP59S15F206D, n.q. di legale rappresentante della ditta OLIVA SRL, con sede in Milazzo Via XX Settembre, n. 56, partita IVA 00411340839, proprietaria di un immobile sito in Via Matteotti, n. 143, distinto in catasto al fg. 7 part. 1528, ha chiesto l'autorizzazione ad effettuare tagli stradali per complessivi di ml. 23,00x0,30=mq. 6,99 sulla Via Elba e per complessivi ml. 11,90x 0,30=mq. 3,57 sulla carreggiata e sul marciapiede di Via Matteotti per allaccio alla rete fognaria e idrica comunali al servizio del succitato immobile, per la durata di giorni 3(tre);

-La nota del 27/11/2017 acquisita al protocollo di Settore il 05/12/2017 al n. 377 con la quale la ditta in oggetto ha integrato la pratica con la documentazione mancante, come richiesto da questo Servizio con nota prot. n. 13021 del 11/09/2017;

VISTE:

-la documentazione che la ditta richiedente ha allegato all'istanza di cui sopra;

-le dichiarazioni e le autocertificazioni rese ai sensi del DPR n° 445/2000 in uno con la stessa istanza e con la successiva nota integrativa;

-l'autorizzazione n. 10 del 22/11/2017 all'immissione in pubblica fognatura, rilasciata dall'ex 7° Servizio Tutela dell'Ambiente e Servizio Idrico Integrato del 4° Settore (attuale 3° Servizio del 4° Settore) di questo Ente e prodotta dalla ditta;

-il contratto di fornitura idrica rilasciato il 10/11/2017 dal 4° Settore per la fornitura idrica posta in Via G. Matteotti;

-il contratto di fornitura idrica rilasciato il 11/11/2017 dal 4° Settore per la fornitura idrica posta in Via G. Elba;

VISTA

La planimetria, allegata all'istanza a firma dell' Ing. Stefano Gitto;

VISTI

- ☐ Il parere favorevole espresso dal 2° Servizio Tributi e Tasse del 2° Servizio con nota prot. n. 3615 del 21/12/2017, pervenuto a questo Ufficio il 04/01/2018 con la quale ha comunicato altresì che: "*Per la determinazione della tassa temporanea da applicare ai tagli stradali, l'art. 47 comma2/bis del D.Lgs. n. 507/93, così come reintrodotta dalla Legge n. 448 del 23/12/98, recita "Per le occupazioni di suolo pubblico realizzate con innesti e allacci a impianti di erogazione di pubblici servizi la tassa non si applica"*;

- ☐ Il parere favorevole espresso dal Corpo di P.L. con nota prot. n. 47/PL del 05/01/2018 pervenuto a questo Ufficio il 11/01/2018, alle seguenti condizioni:

"a) L'occupazione sia effettuata nel rispetto del vigente C. d. S. in particolare a quanto prescritto dall'art. 21 e del relativo Regolamento d'Esecuzione, nonché quanto previsto dalle norme di sicurezza sul lavoro;

b) Vengano adottati gli accorgimenti necessari al fine di mantenere sicura e fluida la circolazione nel tratto di strada che precede il cantiere, con segnaletica adeguata alla velocità

consentita ai veicoli in transito;

c) Collocare nel corso dei lavori, a sue cure e spese, idonea segnaletica di preavviso lavori in corso a protezione e delimitazione della zona;

d) Realizzare provvisori passaggi pedonali a garanzia della pubblica e privata incolumità;

e) Realizzare ed installare idonea recinzione di cantiere, con materiale idoneo e decoroso in modo da lasciare sufficiente margine alla circolazione pedonale e veicolare;

f) Collocare apposite protezioni che impediscano lo spargimento dei detriti, liquidi o polveri sulle aree destinate al transito dei veicoli;

g) Lasciare la zona oggetto di concessione libera da qualsiasi materiale di risulta;

h) Non venga arrecato nessun danno al manufatto comunale;

i) Siano fatti salvi i diritti di terzi escludendo questo Ente da qualsiasi responsabilità;

j) Non sia arrecato nessun danno a terzi;

k) Richiedere Ordinanza di divieto di sosta o divieto di transito, qualora si renda necessario, almeno 15 giorni prima dell'inizio dei lavori;

- Il parere favorevole reso dal 2° Servizio del 5° Settore alle condizioni di cui alla nota del 27/12/2017;

VISTO

che la ditta in oggetto ha provveduto ad effettuare:

- un versamento di € 25,00 effettuato su c/c postale 14064984, come da attestazione n. 09-55111-00012163 del 09/08/2017 per diritti di sopralluogo tecnico;

VISTO CHE

La ditta ha trasmesso un versamento di € 545,41 effettuato su c/c postale 14064984, come da attestazione n. 09-upv 55111- TER 00005895, del 11/01/2018 quale deposito cauzionale a garanzia del ripristino del manufatto comunale;

VISTO

il vigente Regolamento per l'occupazione di spazi ed aree pubbliche;

VISTI

gli atti d'Ufficio;

VISTE

le leggi regionali:

- 11.12.1991, n. 48 e successive modifiche ed integrazioni che recepisce la legge 08.06.1990, n. 142;
- 07.09.1998, n. 23;
- 23.12.2000, n. 30.

PROPONE

Per i motivi citati in premessa, di autorizzare la Ditta OLIVA SRL, con sede in Milazzo Via XX Settembre, n. 56, partita IVA 00411340839, legalmente rappresentata dal Sig. Oliva Giuseppe nato a Milazzo il 15/11/1959 ed ivi residente in Via Gorizia, n. 8, cod. fisc. LVOGPP59S15F206D, proprietaria di un immobile sito in Via Matteotti, n. 143, distinto in catasto al fg. 7 part. 1528, ad occupare suolo pubblico per l'esecuzione di un taglio stradale in diagonale di circa ml. 3,90x0,30=mq. 1,17, di un taglio stradale in diagonale di circa ml. 3,10x0,30=mq.0,93 e di un taglio in parallelismo di circa ml. 16,30 x 0,30=mq. 4,89 per complessivi ml. 23,30x0,30=**mq. 6,99 sulla Via Elba**, di un taglio stradale in attraversamento di circa ml.3,50x0,30=mq.1,05, di un taglio stradale in diagonale di circa ml. 8,40x0,30=mq. 2,52 per complessivi ml. 11,90x0,30=**mq. 3,57 sulla carreggiata e sul marciapiede di Via Matteotti** per allacci alle reti fognaria ed idrica comunali per la durata di giorni 3 (tre).

Il tutto, in conformità a quanto indicato nella planimetria citata in premessa che viene allegata al presente provvedimento, per farne parte integrante e sostanziale.

Il presente provvedimento comporta:

- la concessione temporanea per l'esecuzione di un taglio stradale in diagonale di circa ml. $3,90 \times 0,30 = \text{mq. } 1,17$, di un taglio stradale in diagonale di circa ml. $3,10 \times 0,30 = \text{mq. } 0,93$ e di un taglio in parallelismo di circa ml. $16,30 \times 0,30 = \text{mq. } 4,89$ per complessivi ml. $23,30 \times 0,30 = \text{mq. } 6,99$ **sulla Via Elba**, di un taglio stradale in attraversamento di circa ml. $3,50 \times 0,30 = \text{mq. } 1,05$, di un taglio stradale in diagonale di circa ml. $8,40 \times 0,30 = \text{mq. } 2,52$ per complessivi ml. $11,90 \times 0,30 = \text{mq. } 3,57$ **sulla carreggiata e sul marciapiede di Via Matteotti** per la durata di giorni 3 (tre).
- la concessione permanente per la tubazione per allaccio alla rete fognaria di ml. $7,00 \times 0,200 = \text{mq. } 1,40$ e di ml. $8,40 \times 0,250 = \text{mq. } 2,10$, per la rete idrica di ml. $3,5 \times 0,050 = \text{mq. } 0,18$ e di ml. $16,30 \times 0,032 = \text{mq. } 0,52$ e per il pozzetto di derivazione /ispezione di ml. $0,70 \times 0,70 = \text{mq. } 0,49$.

La presente autorizzazione ha validità di giorni trenta decorrenti dalla data del rilascio, eventuale pagamento della TOSAP (Tassa occupazione spazi ed aree pubbliche) va regolarizzato presso il 2° Settore 2° Servizio Tributi e Tasse- di questo Ente.

Non assorbe eventuali autorizzazioni, nulla-osta, pareri, intese etc. di Enti pubblici o di gestori di pubblici esercizi o di privati che leggi o regolamenti vigenti prevedono per la realizzazione delle opere e dei manufatti di che trattasi; autorizzazioni, nulla-osta, etc..., di cui il titolare dovrà tempestivamente munirsi e di cui, comunque, dovrà essere in possesso prima dell'inizio dei lavori.

A fine lavori la ditta dovrà produrre documentazione che indichi le modalità e i luoghi di allontanamento e smaltimento dei materiali di risulta provenienti dai lavori, documento necessario per lo svincolo del deposito cauzionale effettuato dal concessionario.

La data di inizio dei lavori dovrà essere concordata almeno quindici giorni prima dell'inizio dei lavori, con il 3° Settore Polizia Locale per richiedere Ordinanza Dirigenziale di divieto di sosta o divieto di transito qualora si renda necessario, con il -Servizio idrico integrato-, per quanto di specifica competenza, nonché concordare con il 2° Servizio del 5° Settore per gli adempimenti e le verifiche di specifica competenza.

Si precisa che, eventuali danni a persone, cose e manufatti pubblici o privati, saranno a carico esclusivo del richiedente, perciò il Comune resta, sin da ora, sollevato da ogni e qualunque responsabilità civile.

La stessa è sottoposta alle seguenti condizioni:

A)

- 1) Che venga apposta l'apposita segnaletica durante il corso dei lavori;
- 2) Che gli scavi da eseguire siano preceduti dal taglio della pavimentazione, eseguito con idonee macchine o comunque in modo da lasciare integra la pavimentazione circostante dopo l'esecuzione dello scavo;
- 3) Che gli scavi, o parti di essi, siano ricolmati nella stessa giornata dell'apertura con idoneo materiale arido torrentizio, posto in opera a strati non superiori a cm. 50 bagnati e costipati con gli appositi mezzi meccanici costipatori;
- 4) Che la tubazione venga interrata ad una profondità non inferiore a cm. 80 dal piano stradale;**
- 5) Che durante il corso dei lavori di scavo e reinterro non venga apportato pregiudizio ai manufatti e/o servizi comunali interrati;

- 6) Che il riempimento dello scavo venga eseguito con idoneo materiale arido torrentizio, posto in opera a strati non superiori a cm. 50 bagnati e costipati con gli appositi mezzi meccanici costipatori;
- 7) Che sul riempimento venga posto uno strato di base in conglomerato bituminoso avente uno spessore netto di cm. 10, misurato dopo il relativo costipamento del materiale torrentizio;
- 8) Che sullo strato di base venga posto uno strato di collegamento in conglomerato bituminoso (Binder) avente uno spessore netto di cm 7, misurato dopo il relativo costipamento;
- 9) Che sullo strato di Binder venga posato il tappetino di usura avente uno spessore netto non inferiore a cm. 3, previa scarificazione della sede stradale per una larghezza di ml. 3,00 misurata in asse degli scavi in attraversamento e in diagonale e previa scarificazione di metà sede stradale per l'intero tratto della carreggiata interessata dal taglio in parallelismo;
- 10) Che gli scavi da eseguire sul marciapiede di Via Matteotti siano preceduti dallo smonto della pavimentazione, in modo da lasciare integra la pavimentazione circostante dopo l'esecuzione dello scavo;
- 11) Che gli scavi da eseguirsi, o parti di essi, vengano ricolmati nella stessa giornata dell'apertura;
- 12) Che il riempimento dello scavo venga eseguito con idoneo materiale arido torrentizio, posto in opera a strati non superiori a cm 50 bagnati e costipati con gli appositi mezzi meccanici costipatori;
- 13) Che il ripristino della pavimentazione del marciapiede di Via Matteotti, realizzata in pietrine di cemento e ciglioni di pietra lavica, venga eseguito previa esecuzione di un sottostante massetto in conglomerato cementizio dello spessore netto di cm 20 e con pavimentazione del tipo e del colore uguale a quello esistente;
- 14) Che durante il corso dei lavori non venga apportato pregiudizio ai manufatti e/o servizi comunali interrati;
- 15) Che venga rispettata l'attuale livelletta stradale;
- 16) Che venga ripristinata, ove presente, la segnaletica orizzontale.

E' altresì sottoposta alle seguenti condizioni:

- a) L'occupazione sia effettuata nel rispetto del vigente C. d. S. in particolare a quanto prescritto dall'art. 21 e del relativo Regolamento d'Esecuzione, nonché quanto previsto dalle norme di sicurezza sul lavoro;
- b) Vengano adottati gli accorgimenti necessari al fine di mantenere sicura e fluida la circolazione nel tratto di strada che precede il cantiere, con segnaletica adeguata alla velocità consentita ai veicoli in transito;
- c) Collocare nel corso dei lavori, a sue cure e spese, idonea segnaletica di preavviso lavori in corso a protezione e delimitazione della zona;
- d) Realizzare provvisori passaggi pedonali a garanzia della pubblica e privata incolumità;
- e) Realizzare ed installare idonea recinzione di cantiere, con materiale idoneo e decoroso in modo da lasciare sufficiente margine alla circolazione pedonale e veicolare;
- f) Collocare apposite protezioni che impediscano lo spargimento dei detriti, liquidi o polveri sulle aree destinate al transito dei veicoli;
- g) Lasciare la zona oggetto di concessione libera da qualsiasi materiale di risulta;
- h) Non venga arrecato nessun danno al manufatto comunale;
- i) Siano fatti salvi i diritti di terzi escludendo questo Ente da qualsiasi responsabilità;
- j) Non sia arrecato nessun danno a terzi;
- k) Richiedere Ordinanza di divieto di sosta o divieto di transito qualora si renda necessario, almeno 15 giorni prima dell'inizio dei lavori.

B)

La ditta è tenuta a comunicare tempestivamente l'avvenuta esecuzione dei lavori di ripristino a questo Settore, ai fini dell'accertamento della regolarità del ripristino.

Durante il corso dei lavori non dovrà essere apportato pregiudizio ai manufatti e/o servizi comunali a rete interrati utilizzando tutti gli accorgimenti necessari ad evitare possibili disservizi, ed in caso di danneggiamento ai sottoservizi comunali, le spese per il ripristino di quanto danneggiati saranno a carico della ditta richiedente;

Qualora venissero incontrati manufatti per il servizio pubblico occorre usare le massime cautele per non danneggiarli e darne immediata comunicazione al 5° Settore – 1° Servizio Patrimonio- ed agli Enti preposti.

C)

L'Amministrazione comunale si riserva, comunque, la facoltà di richiedere in qualunque tempo, la rimozione o lo spostamento dei manufatti realizzati senza alcun compenso.

D)

A lavori ultimati e comunque, entro e non oltre 30 giorni dalla data di rilascio del presente atto, la ditta è tenuta a presentare ai sensi dell'art. 50 del D. Lgs. 507/1993, apposita domanda al 2° Settore Finanze, e Tributi –Servizio "Tributi e Tasse"- di questo Ente, per la regolamentazione della pratica per l'occupazione permanente di sottosuolo pubblico.

E)

E', comunque, vietato, salvo eventuali deroghe concedibili per motivi particolari o per aree esterne al centro cittadino, procedere all'esecuzione di lavori per effettuare tagli stradali e quelli già effettuati debbono risultare già ripristinati nei seguenti periodi:

- nella settimana precedente la Domenica di Carnevale e fino al Martedì successivo;
- nella settimana precedente la Pasqua;
- nella settimana precedente la festività di S. Francesco di Paola e fino al Martedì successivo;
- nell'intero mese di Agosto e fino alla festa del Patrono;
- dal 16 Dicembre al 6 Gennaio successivo.

Nei periodi suddetti l'autorizzazione rimane sospesa.

F)

Di dare atto, ai sensi dell'art. 6 bis della Legge n. 241/1990 e dell'art. 1 comma 9 lett. "c" della legge 190/2012 della insussistenza di cause di conflitti di interesse anche potenziale nei confronti del responsabile del presente procedimento.

DISPONE


che la presente Autorizzazione sia rimessa:

- Al 2° Servizio Tasse e Tributi del 2° Settore, per quanto di competenza;
- Al 3° Settore Polizia Locale per quanto di competenza;
- Al 3° Servizio Idrico Integrato del 4° Settore, per tutti gli accertamenti di competenza;
- Al 2° Servizio del 5° Settore, per quanto di competenza;
- Al 1° Settore Servizio Segreteria Generale ai sensi e per gli effetti di cui al 3° comma dell'art. 42 del vigente Regolamento Generale degli Uffici e dei Servizi.

Milazzo, lì 12/01/2018

IL RESPONSABILE DEL PROCEDIMENTO

Lidia Barranco

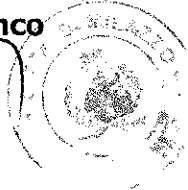

IL COORDINATORE DEL SERVIZIO

Salvatore Costantino

POZZETTO
ESISTENTE

← Senso di marcia

← Senso c

VIA GIACOMO MATTEOTTI


Rete idrica Comunale

Rete comunale acque miste

Ø250 - 3,30 m

Ø250 - 3,30 m

Conduttore idrica
condominiale

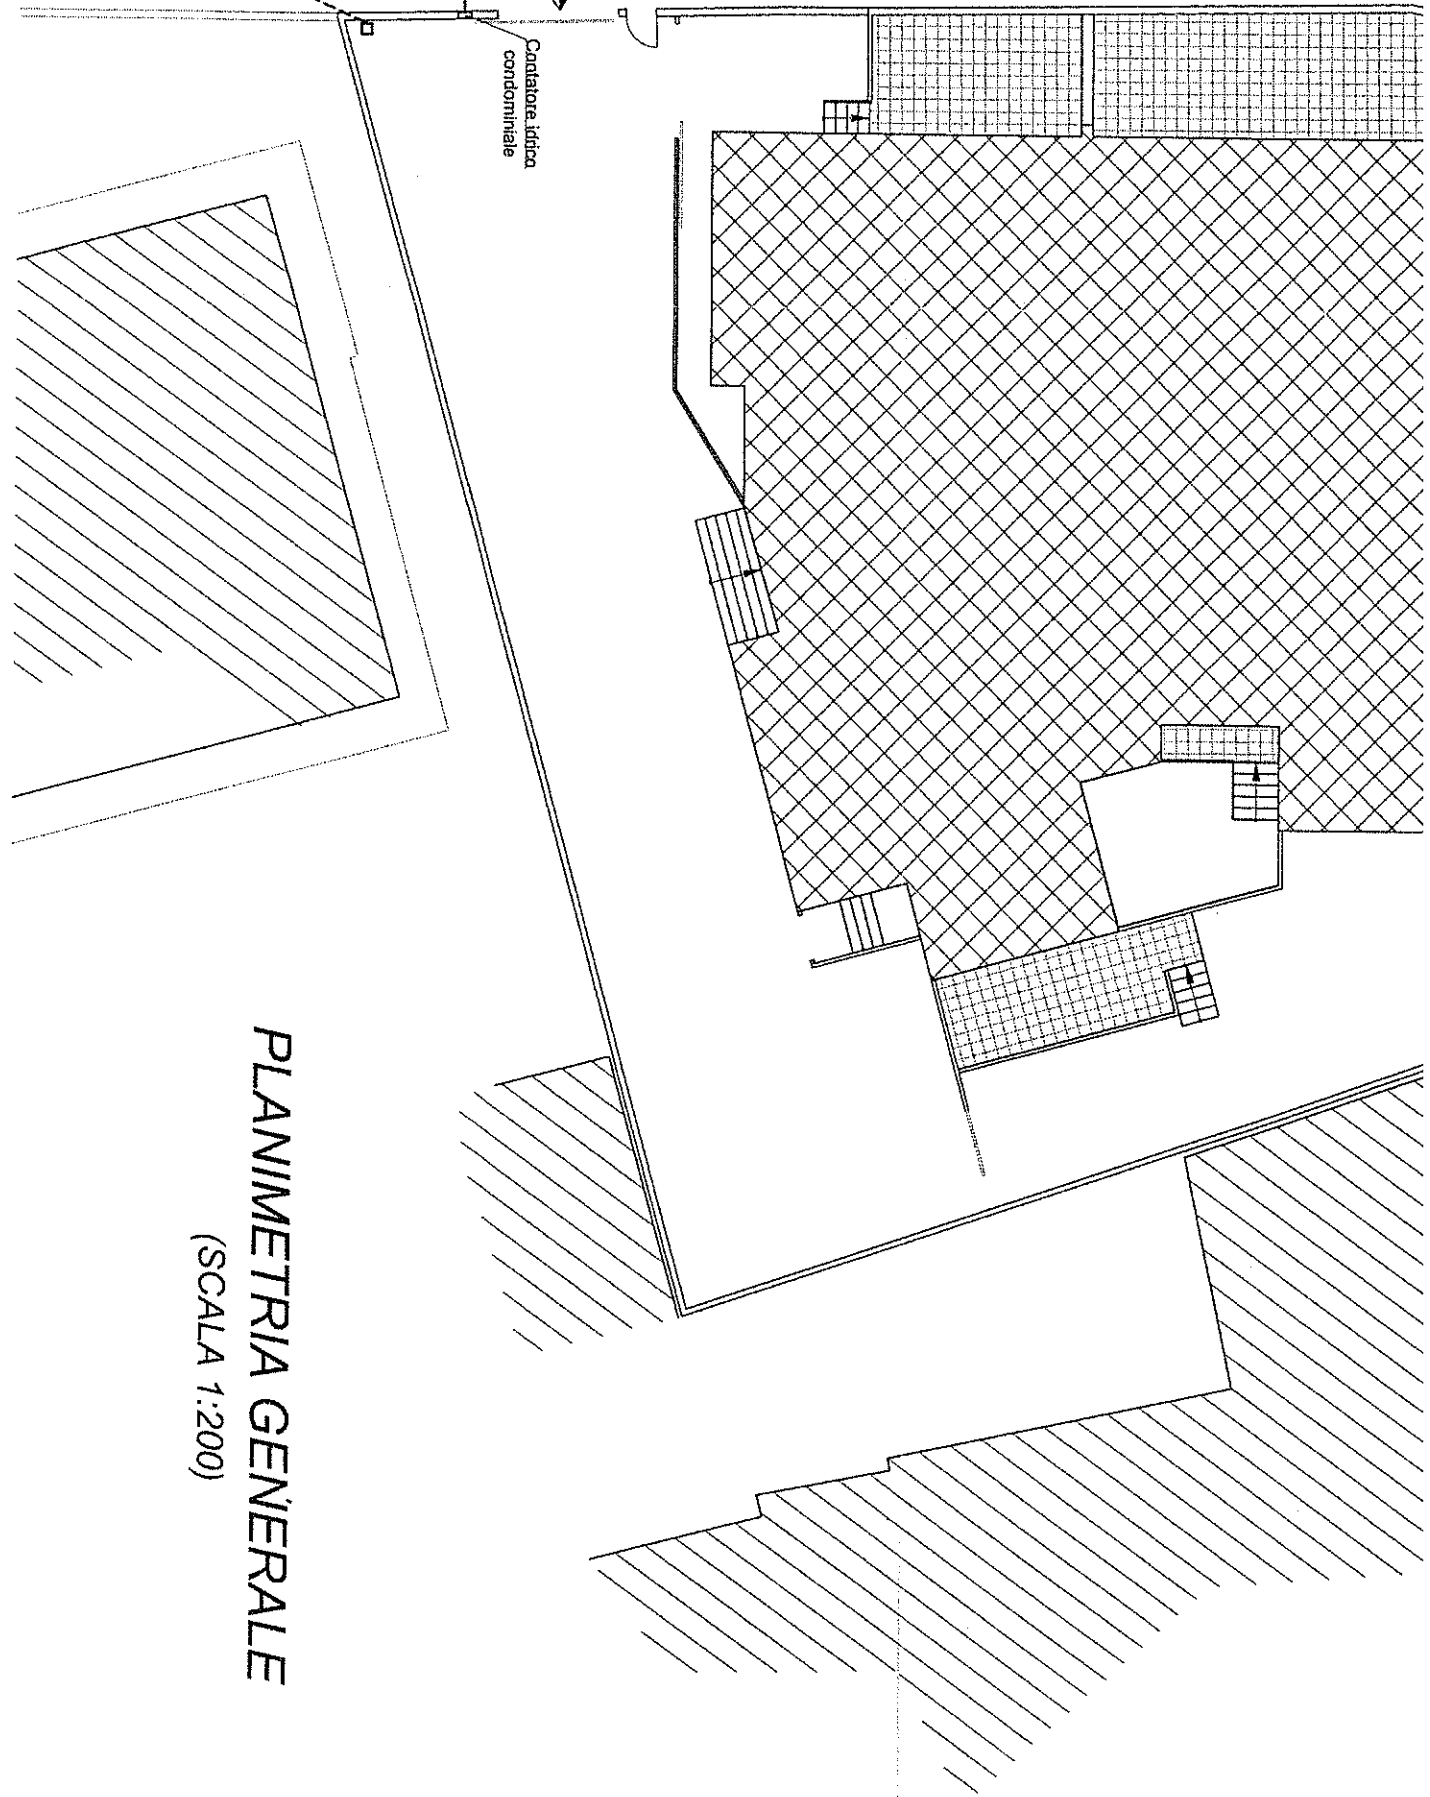

PLANIMETRIA GENERALE
(SCALA 1:200)



Municipio della Città di Milazzo
5° Settore
"Lavori Pubblici e Patrimonio"

OGGETTO: Autorizzazione ad effettuare tagli stradali per allacci alla rete fognaria e idrica comunale su un tratto di strada tra la Via Elba s.n.c. e la Via Matteotti, n. 143.

Ditta: OLIVA s.r.l.

Determina Dirigenziale n. 20150807 del 18.01.2018

PARERE SULLA REGOLARITA' TECNICA DELL'ATTO

(art. 53, legge n. 142/90, come recepito dall'art. 1, c.1, lett. i, della L.r. n. 48/91 e modificato dall'art. 12 della L.r. n. 30/2000)

SI ESPRIME "PARERE FAVOREVOLE"

Milazzo.....

Il Funzionario Amministrativo