



CITTA' di MILAZZO

5° SETTORE – “ Lavori Pubblici e Patrimonio”

DETERMINAZIONE DIRIGENZIALE 1° SERVIZIO PATRIMONIO

DETERMINAZIONE	O g g e t t o:
N. 66 /Serv.Patr. del 15.02.2018	Autorizzazione all'occupazione temporanea di suolo pubblico in sanatoria in Via Calatafimi, n. 6 per esecuzione opere edili. Ditta: FIAMMETTA ROSA

IL DIRIGENTE

VISTA la proposta di determinazione di cui all'oggetto, il cui testo è trascritto nel documento allegato alla presente per farne parte integrante e sostanziale;

VISTO il vigente Regolamento generale degli uffici e dei servizi;

VISTO lo Statuto comunale;

VISTE le leggi regionali:

- 11 dicembre 1991, n. 48 e successive modifiche con la quale è stata recepita la legge 08 giugno 1990, n. 142;
- 07 settembre 1998, n. 23;
- 23 dicembre 2000, n. 30;

VISTO il decreto legislativo 18 agosto 2000, n. 267 e s.m.i.;

ACCERTATA, ai sensi e per gli effetti del 1° comma dell'art. 147 bis del D. lgs. 267/2000, come introdotto dalla l. 213/2012, la regolarità e la correttezza tecnico-amministrativa della proposta;

DATO ATTO che il provvedimento, non comportante impegno di spesa o diminuzione di entrata prevista in bilancio, non dà luogo a valutazione contabile per cui non occorre richiedere il parere di regolarità contabile indicato nel predetto art. 147/bis del D. lgs. 267/2000;

RITENUTO di dover far proprio il contenuto formale e sostanziale del provvedimento proposto;

D E T E R M I N A

di fare propria, e quindi di approvare, la proposta di determinazione relativa all'oggetto nel testo risultante dal documento qui allegato per farne parte integrante e sostanziale.

DISPONE la tempestiva trasmissione della presente, a cura del responsabile del procedimento, agli Organi ed agli Uffici indicati nella suddetta proposta.

dalla Residenza Municipale, li 15.02.2018

IL DIRIGENTE
Ing. Tommaso La Malfa

OGGETTO: Autorizzazione all'occupazione temporanea di suolo pubblico in sanatoria in Via Calatafimi, n. 6 per esecuzione opere edili. Ditta: **FIAMMETTA ROSA**.

PREMESSO CHE:

-con telegramma del 29/09/2017 acquisito al protocollo di questo Settore (ex 4° Settore) il 05/10/2017 al n. 14037 la ditta FIAMMETTA ROSA ha comunicato l'occupazione d'urgenza a servizio di un immobile sito in Via Calatafimi, 6 a causa di parti pericolanti per la salvaguardia della pubblica e privata incolumità a decorrere dal 20/09/2017;

VISTA

l'istanza del 12/10/2017 acquisita al protocollo dell'Ente in pari data al n. 44675 ed al protocollo di questo Settore (ex 4° Settore) il 18/10/2017 al n. 14762 con la quale la Sig. ra FIAMMETTA ROSA, nata a Milazzo il 14/06/1948 ed ivi residente in Via Tono, cod fisc. FMMRSO48H54F206D, n.q. di proprietaria di un immobile sito in Via Calatafimi, n. 6, ha chiesto l'autorizzazione ad occupare ml. 10,80x 1,00= mq. 10,80 di suolo pubblico per l'esecuzione di lavori di manutenzione ordinaria a servizio di un immobile sito nella succitata Via Calatafimi, 6 distinto in catasto al fg. n. 5/A part. 826, per la durata di giorni sette;

VISTA

la documentazione che la ditta richiedente ha allegato all'istanza di cui sopra, nonché le dichiarazioni e le autocertificazioni rese ai sensi del DPR n° 445/2000 in uno con la stessa istanza;

CONSIDERATO

che il richiedente, sotto la propria personale responsabilità, ai sensi dell'art. 74 del D.P.R. 28.12.2000, n. 445, ha dichiarato nell'istanza che l'occupazione di suolo pubblico è finalizzata all'esecuzione di lavori di manutenzione ordinaria;

VISTO

che la ditta richiedente ha provveduto ad effettuare:

- il versamento di € 25,00 per diritti di sopralluogo tecnico, come da attestazione n. 37/074-0128 del 20/09/2017, effettuato su c.c.p. n. 14064984;

VISTO

l'elaborato grafico allegato all'istanza a firma dell' Ing. Basile Francesco;

VISTI:

- Il parere favorevole reso dal Corpo di P.L con nota prot. n. 15428/PL del 27/12/2017 alle seguenti condizioni:

"a) L'occupazione sia effettuata nel rispetto del vigente Codice della Strada in particolare dell'art. 21 e del relativo regolamento di esecuzione;

b) collocare nel corso dei lavori, a sue cure e spese, idonea segnaletica di preavviso di lavori in corso a protezione e delimitazione della zona;

c) Installare idonea segnaletica stradale, conforme a quanto prescritto dal vigente C.d.S.;

d) Realizzare ed installare idonea recinzione di cantiere con materiale idoneo e decoroso, in modo da lasciare sufficiente margine alla circolazione veicolare e pedonale;

e) Collocare apposite protezioni che impediscano lo spargimento di detriti, liquidi o polveri sulle aree limitrofe destinate al transito dei veicoli;

f) Collocare su tutta a recinzione del ponteggio, pannelli di colore bianco e rosso;

g) Apporre agli spigoli del ponteggio, una luce rossa, che dovrà essere mantenuta accesa secondo l'orario della pubblica illuminazione;

h) I punti di illuminazione, i generatori e le relative linee elettriche provvisorie dovranno essere installate e mantenute nel rispetto della vigente normativa in materia di sicurezza degli impianti;

i) Collocare barriere, parapetti e recinzioni sui lati del cantiere ove transitano i pedoni;

j) Richiedere ordinanza di divieto di sosta, con zona rimozione per tutta la lunghezza del ponteggio, qualora si renda necessario;

k) **Al fine di consentire il transito dei pedoni, stante l'insufficiente larghezza del marciapiede, poiché non rimane spazio per il passaggio, è necessario realizzare sufficiente margine per la circolazione pedonale, inoltre occorre realizzare al di sotto del ponteggio un'altezza utile non inferiore a mt. 2,20;**

l) Lasciare la zona oggetto di concessione libera da qualsiasi materiale di risulta;

m) Non venga arrecato alcun danno al manufatto comunale;

n) Siano fatti salvi i diritti di terzi escludendo questo Ente da qualsiasi responsabilità;

o) Non sia arrecato alcun danno a terzi";

- La nota dell'ex 3° Servizio del 4° Settore (attuale 2° Servizio del 5° Settore) del 25/10/2017 con la quale ha comunicato che *da sopralluogo del 24/10/2017 si è constatato che il marciapiede e la carreggiata di Via Calatafimi risultano liberi da materiali e cose. Da un esame visivo non risulta che abbiano subito danni*";
- la nota del 04/11/2017 acquisita al protocollo di questo Ente il 27/11/2017 al n. 52138 ed al protocollo di questo Settore il 05/12/2017 al n. 375 con la quale la ditta ha trasmesso pagamento Tosap di € 128,00 giusta attestazione n. 37/074-0036 del 14/11/2017;
- Il parere favorevole reso dal 2° Servizio del 2° Settore con nota prot. n. 3541 del 15/12/2017;
- la nota prot. n. 257 del 22/01/2018 con la quale questo Servizio ha chiesto chiarimenti al 2° Servizio del 2° Settore relativamente all'incongruenza tra l'importo tosap versato dalla ditta e la quantificazione della stessa da parte del succitato Servizio nella precedente nota prot. n. 3541 del 15/12/2017;
- la nota prot. 3879 del 30/01/2018 con la quale il 2° Servizio del 2° Settore ha quantificato la tassa dovuta per mq. 11 e per gg. 7 in € 128,00;

VISTO

il vigente Regolamento per l'occupazione di spazi ed aree pubbliche;

VISTI

gli atti d'Ufficio;

VISTE

le leggi Regionali:

- 11.12.1991 n. 48 che recepisce la legge 08.06.1990, n. 142;
- 07.09.1998, n. 23;
- 23.12.2000, n. 30;

VISTO

il D.L.vo 15.11.1993 n. 507 e successive modificazioni.

PROPONE

Per i motivi citati in premessa di autorizzare in sanatoria la ditta Sig. ra FIAMMETTA ROSA, nata a Milazzo il 14/06/1948 ed ivi residente in Via Tono, cod fisc. FMMRSO48H54-F206D, n.q. di proprietaria di un immobile sito in Via Calatafimi, n. 6, ad occupare ml. 10,80x 1,00= mq. 10,80 di suolo pubblico per l'esecuzione di lavori di manutenzione ordinaria a servizio di un immobile sito nella succitata Via Calatafimi, 6 distinto in catasto al fg. n. 5/A part. 826, per la durata di giorni sette a decorrere dal 20/09/2017 giusto telegramma di inizio lavori, il tutto come rappresentato nell'elaborato grafico citato in premessa che viene allegato al presente atto per farne parte integrante e sostanziale.

La concessione di cui sopra è limitata al periodo di giorni sette eventuale ulteriore paga-

mento della TOSAP (Tassa occupazione spazi ed aree pubbliche) va regolarizzato presso il 2° Settore 2° Servizio Tributi e Tasse- di questo Ente in concomitanza al rilascio della presente autorizzazione.

La presente autorizzazione non assorbe eventuali autorizzazioni, nulla-osta, pareri, intese, etc. di Enti pubblici o di gestione di pubblici servizi o di privati che leggi o regolamenti vigenti prevedono per la realizzazione delle opere o dei manufatti di che trattasi; autorizzazioni, nullaosta, etc. di cui il titolare doveva tempestivamente munirsi e di cui, comunque, doveva essere in possesso prima della materiale occupazione del suolo pubblico.

La ditta dovrà produrre documentazione che indichi le modalità e i luoghi di allontanamento e smaltimento dei materiali di risulta provenienti dai lavori.

In riferimento a quanto prescritto dal vigente "Codice della Strada" e dal vigente "Regolamento per le occupazioni di spazi ed aree pubbliche" il titolare della presente autorizzazione era tenuto altresì ad adottare tutti gli accorgimenti e precauzioni atti ad evitare danni a persone e cose ed incidenti di qualsiasi natura a terzi. A tal fine, doveva essere accesa idonea copertura assicurativa per danni arrecati a terzi o al Comune nel corso dei lavori, restando il Comune esonerato da qualsiasi responsabilità penale e civile.

Il concessionario era tenuto all'osservanza di tutte le disposizioni vigenti in materia di edilizia, di igiene e sanità pubblica, di polizia urbana, di polizia stradale, nonché all'osservanza di tutte le norme civili e penali che regolano la materia.

Di dare atto, ai sensi dell'art. 6 bis della Legge n. 241/1990 e dell'art. 1 comma 9 lett. "c" della legge 190/2012 della insussistenza di cause di conflitti di interesse anche potenziale nei confronti del responsabile del presente procedimento.

D I S P O N E

che la presente autorizzazione sia rimessa:

- a) All' Ufficio Tributi e Tasse, per quanto di competenza;
- b) Al 3° Settore Polizia Locale, per quanto di competenza
- c) Al 1° Settore Servizio Segreteria Generale ai sensi e per gli effetti di cui al 3° comma dell'art. 42 del vigente Regolamento Generale degli Uffici e dei Servizi;
- d) Al 2° Servizio del 5° Settore, per quanto di competenza.


Milazzo, lì 09/02/2018

IL COORDINATORE DEL SERVIZIO
(Salvatore Costantino)

IL RESPONSABILE DEL PROCEDIMENTO
(Lidia Barranco)

PLANIMETRIA GENERALE -Scala 1:200

Piazza S. Papino

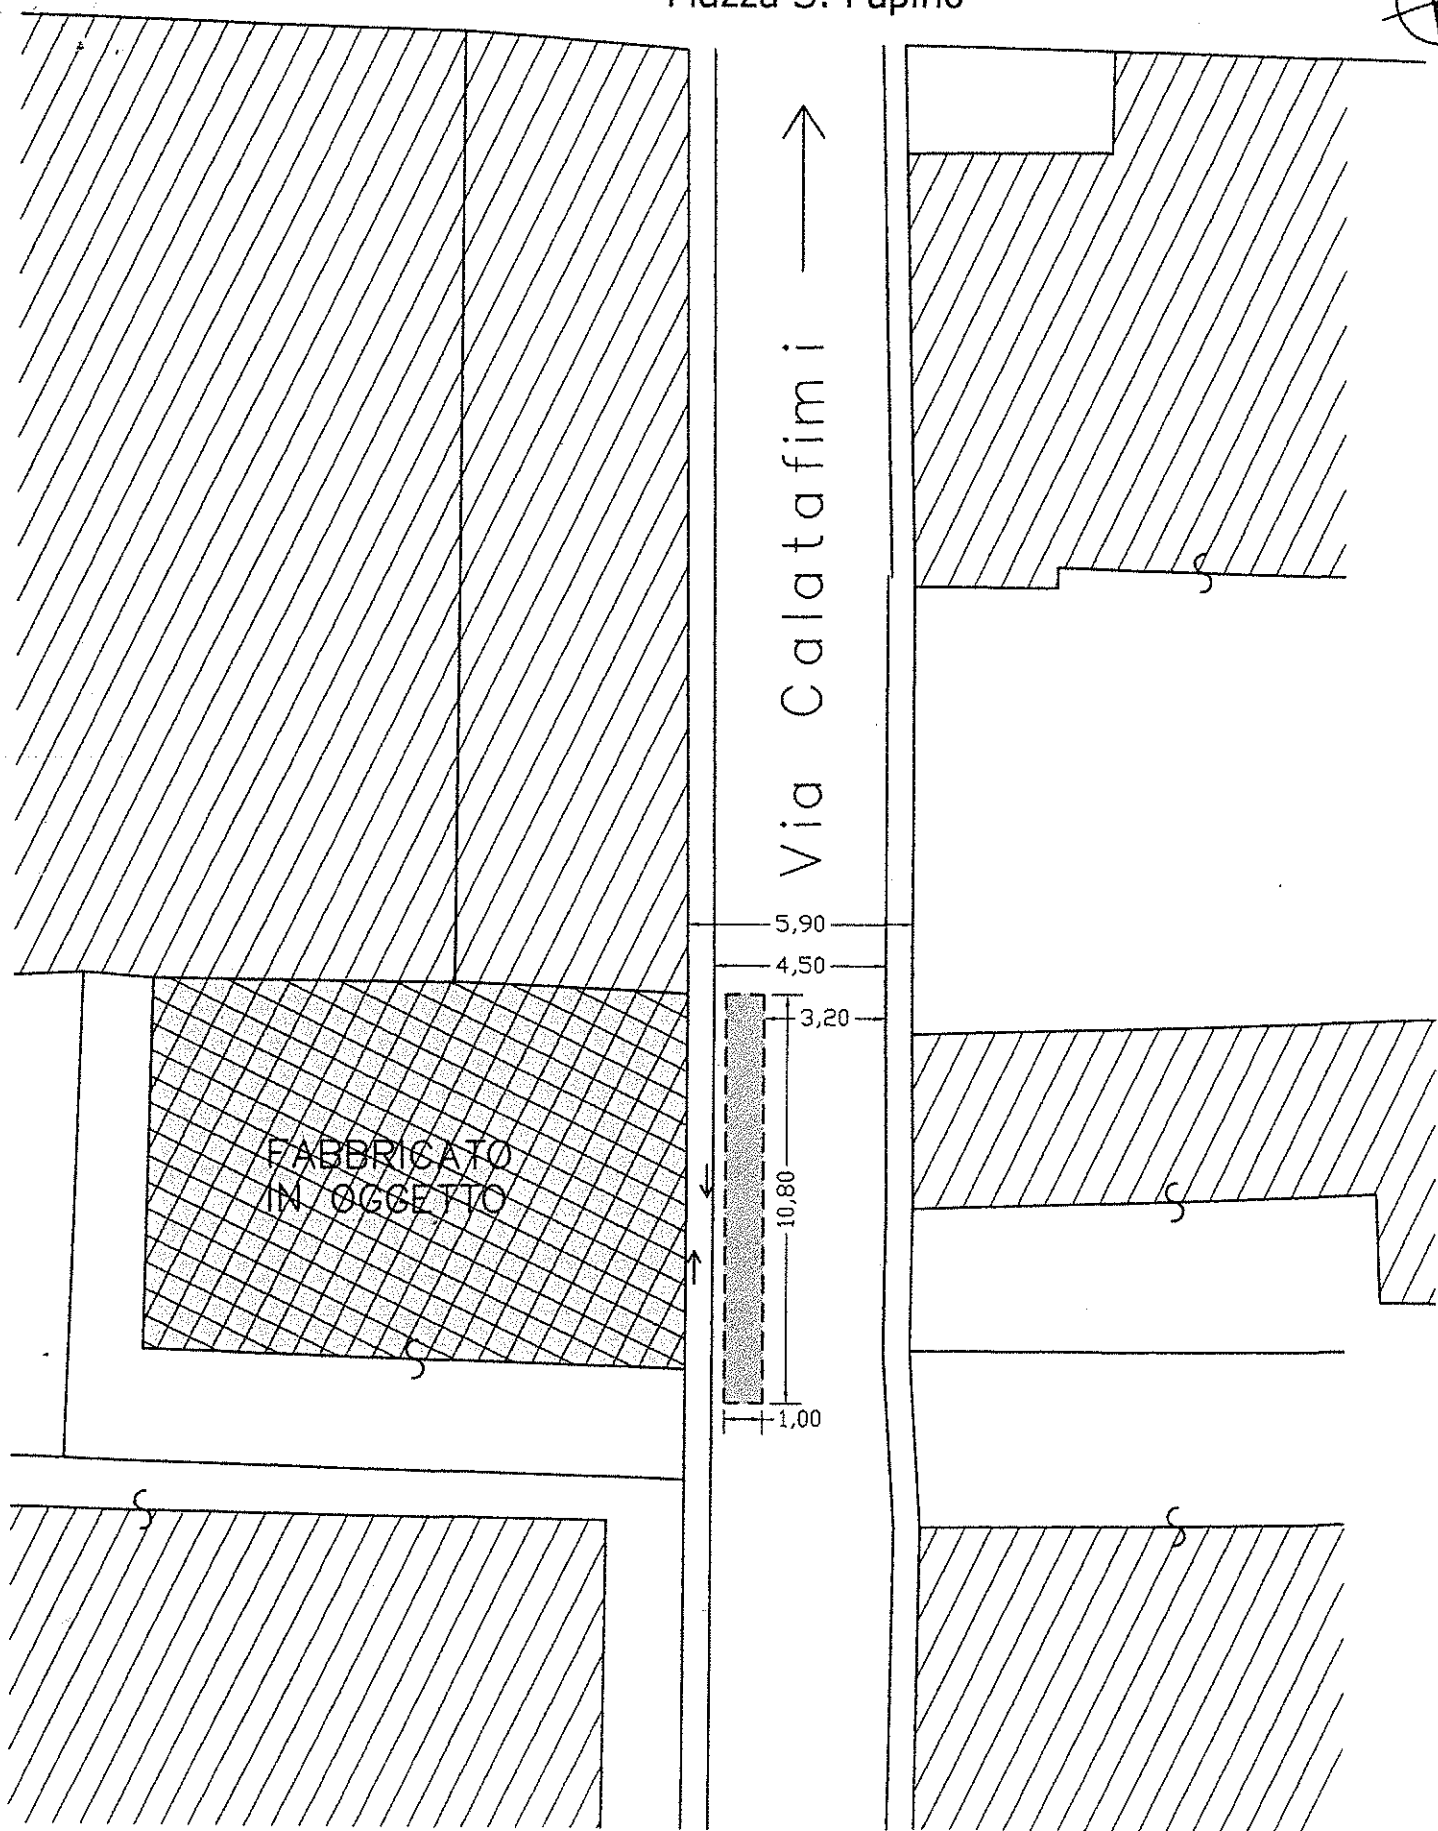

⇌ transito pedonale

▨ Area occupata dal nonteggio ma 10 80



Municipio della Città di Milazzo
5° Settore
"Lavori Pubblici e Patrimonio"

OGGETTO: Autorizzazione all'occupazione temporanea di suolo pubblico in sanatoria in Via Calatafimi, n. 6 per esecuzione opere edili. Ditta: **FIAMMETTA ROSA.**

Determina Dirigenziale n. 66 / s. d. d. del 15-02-2018

PARERE SULLA REGOLARITA' TECNICA DELL'ATTO

(art. 53, legge n. 142/90, come recepito dall'art. 1, c. 1, lett. i, della L.r. n. 48/91 e modificato dall'art. 12 della L.r. n. 30/2000)

SI ESPRIME "PARERE FAVOREVOLE"

Milazzo.....

Il Funzionario Amministrativo