



CITTA' di MILAZZO

5° Settore -LAVORI PUBBLICI E PATRIMONIO

DETERMINAZIONE DIRIGENZIALE 1° SERVIZIO PATRIMONIO

DETERMINAZIONE	O g g e t t o:
N. 67 /Serv.Patr. del 16.02.2018	Autorizzazione all'occupazione permanente di suolo pubblico per posizionamento di tavoli, sedie, ombrelloni e fioriere in Vicolo Piraino e tavoli, sedie, ombrelloni, pedana con recinzione di paletti di legno e corde in Via Lungomare Garibaldi antistante al n. 241. Ditta: "TRATTORIA DA FILIPPO" di CURRO' FILIPPO

IL DIRIGENTE

VISTA la proposta di determinazione di cui all'oggetto, il cui testo è trascritto nel documento allegato alla presente per farne parte integrante e sostanziale;

VISTO il vigente Regolamento generale degli uffici e dei servizi;

VISTO lo Statuto comunale;

VISTE le leggi regionali:

- 11 dicembre 1991, n. 48 e successive modifiche con la quale è stata recepita la legge 08 giugno 1990, n. 142;
- 07 settembre 1998, n. 23;
- 23 dicembre 2000, n. 30;

VISTO il decreto legislativo 18 agosto 2000, n. 267 e s.m.i.;

ACCERTATA, ai sensi e per gli effetti del 1° comma dell'art. 147 bis del D. lgs. 267/2000, come introdotto dalla l. 231/2012, la regolarità e la correttezza tecnico-amministrativa della proposta;

DATO ATTO che il provvedimento, non comportante impegno di spesa o diminuzione di entrata prevista in bilancio, non dà luogo a valutazione contabile per cui non occorre richiedere il parere di regolarità contabile indicato nel predetto art. 147/bis del D. lgs. 267/2000;

RITENUTO di dover far proprio il contenuto formale e sostanziale del provvedimento proposto.


D E T E R M I N A

di fare propria, e quindi di approvare, la proposta di determinazione relativa all'oggetto nel testo risultante dal documento qui allegato per farne parte integrante e sostanziale.

DISPONE la tempestiva trasmissione della presente, a cura del responsabile del procedimento, agli Organi ed agli Uffici indicati nella suddetta proposta.

dalla Residenza Municipale, li 16.02.2018

IL DIRIGENTE
Ing. Tommaso La Malfa

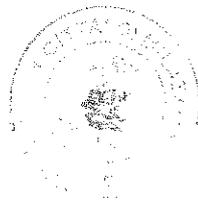

PROPOSTA di

DETERMINAZIONE DIRIGENZIALE

OGGETTO: Autorizzazione all'occupazione permanente di suolo pubblico per posizionamento di tavoli, sedie, ombrelloni e fioriere in Vicolo Piraino e tavoli, sedie, ombrelloni, pedana con recinzione di paletti di legno e corde in Via Lungomare Garibaldi antistante al n. 241.

Ditta: "TRATTORIA DA FILIPPO" di CURRO' FILIPPO

PREMESSO CHE

-Con Determinazione Dirigenziale n. 278/Serv. Patr. del 12/07/2016 la ditta "Trattoria da Filippo di Currò Filippo" con sede in Via Lungomare Garibaldi, n. 241 part. IVA 03322730833, iscritta al REA della Camera di Commercio di Messina al n. ME 229237, è stata autorizzata ad occupare una superficie complessiva di mq. 16,00 (precisamente mq. 8,00 +mq. 8,00) di suolo pubblico sul marciapiede di Vicolo Piraino a servizio del locale commerciale denominato "Trattoria da Filippo", per collocazione di tavolini, sedie, ombrelloni e fioriere per la durata di anni uno;

VISTA

L'istanza del 28/04/2017 acquisita al protocollo di questo Ente il 02/05/2017 al n. 20438 ed al protocollo di questo Settore (ex 4° Settore) il 08/05/2017 al n. 7093 con la quale il Sig. Filippo Currò, nato a Milazzo il 07/09/1958 ed ivi residente in Via Paradiso, n. 22, cod. fisc. CRRFPP58P07F206P, n.q. di legale rappresentante della ditta "Trattoria da Filippo di Curro' Filippo" con sede in Milazzo Via Lungomare Garibaldi, n. 241, ha chiesto il rinnovo della succitata autorizzazione, per l'occupazione di complessivi mq. 16,00 (mq. 8,00 +mq. 8,00) di suolo pubblico sul marciapiede di Vicolo Piraino, per il posizionamento di tavoli, sedie, ombrelloni e fioriere per la durata di anni 10;

VISTI i pareri acquisiti relativamente alla richiesta di suolo pubblico su Vicolo Piraino di seguito riportati:

-Il parere favorevole reso dall'ex 6° Servizio Politica del Territorio del 4° Settore (attuale 2° Servizio del 4° Settore) alle condizioni di cui alla nota prot. n. 11375 del 25/07/2017;

-Il parere favorevole reso dal 2° Servizio del 2° Settore con nota prot. n. 2067 del 03/07/2017;

-Il parere reso dal Corpo di P.L. con nota prot. n. 7579 del 21/07/2017 *favorevole in ordine alla viabilità e sicurezza stradale a condizione che il richiedente rispetti le seguenti prescrizioni:*

- a) *"Non sia ostacolata la circolazione pedonale, che dovrà essere resa sempre possibile e sicura;*
- b) *Che non venga arrecato alcun danno al manufatto comunale;*
- c) *Che siano fatti salvi i diritti di terzi, escludendo questo Ente da qualsiasi responsabilità;*
- d) *Che la zona oggetto dell'occupazione sia sempre lasciata libera e sgombra da qualsiasi rifiuto;*
- e) *Che il richiedente si munisca di eventuali altre autorizzazioni";*

-Il parere favorevole reso dall'Asp con nota prot. n. 1120 del 07/06/2017 a condizione che:

"E' fatto obbligo all'OSA di apportare al manuale HACCP le necessarie modifiche conseguenti all'ampliamento della zona destinata alla somministrazione, con individuazione delle

criticità e relativi correttivi apportati per il trasporto all'esterno degli alimenti (preparati e non) e loro eventuale permanenza. Qualora l'aumento della capacità ricettiva che ne consegue non sia supportata dalla capacità produttiva e gestionale dell'attività e dal numero dei servizi igienici esistenti, l'occupazione del suolo pubblico deve intendersi sostitutiva agli spazi interni all'esercizio e non complementare";

-Il parere reso dal 7^Servizio – Attività Produttive e Suap del 1^Settore Affari Generali e Politiche Sociali con nota acquisita al protocollo di questo Settore (ex 4° Settore) con n. 9893 del 27/06/2017 con la quale ha comunicato che la ditta Currò Filippo ha regolarmente avviato l'attività di somministrazione al pubblico di alimenti giusta SCIA del 06/08/2014 prot. n. 34806/1268 nei locali siti in Via Lungomare Garibaldi, n 241;

VISTA

La nota del 05/07/2017 acquisita al protocollo di questo Ente il 06/07/2017 al n. 31532 ed al protocollo di questo Settore (ex 4° Settore) il 19/07/2017 al n. 11005 con la quale la ditta in oggetto ha chiesto ad integrazione dell'istanza del 28/04/2017 di aggiungere alla precedente richiesta una nuova superficie insistente su Via Lungomare Garibaldi, n. 241, di complessivi mq. 13,00 (ml. 5,00x ml. 2,60 e ml. 5,00x ml. 0,54), per il posizionamento di tavoli, sedie, ombrelloni, pedana con recinzione di paletti di legno e corde, producendo nuovi elaborati grafici e relazione tecnica;

VISTO

Il verbale della Conferenza di Servizi del 19/09/2017 nel corso della quale è stata trattata la richiesta in oggetto per il posizionamento di tavoli, sedie, ombrelloni, pedana con recinzione di paletti di legno e corde in Via Lungomare Garibaldi, n. 241, dal quale è risultato che:

-il Corpo di P.L., presa visione del fascicolo, ha espresso parere favorevole in quanto nulla osta per quanto attiene il C.d.S., alle condizioni rese nella nota del 16/09/2017 di seguito riportate:

- *"favorevole in ordine alla viabilità e sicurezza stradale a condizione che il richiedente rispetti le seguenti prescrizioni:*

a)Devono essere rispettate le disposizioni in materia di occupazione di suolo pubblico in particolare quanto disposto dall'art. 20 del vigente C.d.S. e relativo regolamento di esecuzione , ovvero sia lasciato libero il marciapiede, largo mt. 2,00 per la libera circolazione pedonale;

b)Non sia ostacolata la circolazione pedonale, che dovrà essere resa sempre possibile e sicura;

c)Che non venga arrecato alcun danno al manufatto comunale;

d)Che siano fatti salvi i diritti di terzi, escludendo questo Ente da qualsiasi responsabilità;

e)Che la zona oggetto dell'occupazione sia sempre lasciata libera e sgombra da qualsiasi rifiuto;

f)Che il richiedente si munisca di eventuali altre autorizzazioni ;

g)Che venga lasciato libero l'intero marciapiede pari a ml. 2,00";

VISTI:

-Il parere favorevole reso dall'ex 6° Servizio Politica del Territorio del 4° Settore (attuale 2° Servizio del 4° Settore) alle condizioni di cui alla nota del 02/10/2017;

-Il parere favorevole reso dal 2° Servizio del 2° Settore con nota prot. n. 2654 del 26/09/2017;

-Il parere reso con nota prot. n. 413 del 19/09/2017 del 7^Servizio – Attività Produttive e Suap del 1^Settore Affari Generali e Politiche Sociali con la quale ha comunicato che la ditta Currò Filippo ha regolarmente avviato l'attività di somministrazione al pubblico di alimenti giusta SCIA del 06/08/2014 prot. n. 34806/1268 nei locali siti in Via Lungomare Garibaldi, n 241;

-Il parere favorevole reso dall'Asp con nota prot. n. 1967 del 07/11/2017 e prodotto dalla Ditta il 08/11/2017: *"esclusivamente ai fini "igienico sanitari" per l'occupazione di suolo pubblico a servizio dell'esercizio commerciale adibito a Ristorante della ditta "Trattoria da Filippo" di Currò Filippo sito in Milazzo Via Lungomare Garibaldi, n. 241, salvo i diritti di terzi e a condizione che il pavimento e la copertura dell'area interessata si adi materiale facilmente lavabile e disinfettabile in modo da evitare rischi di contaminazione da parte di animali e d infestanti.*

E' fatto obbligo all'OSA di apportare al manuale HACCP le necessarie modifiche conseguenti all'ampliamento della zona destinata alla somministrazione, con individuazione delle criticità e relativi correttivi apportati per il trasporto all'esterno degli alimenti (preparati e non) e loro eventuale permanenza";

VISTE

-la nota del 14/12/2017 acquisita al protocollo di questo Settore il 29/12/2017 al n. 759 con la quale la ditta ha trasmesso versamento tosap di € 136,00 pari ad ¼ della rata annuale per l'occupazione del Lungomare Garibaldi relativo all'anno 2018; versamento tosap di € 167,25 pari ad ¼ della rata annuale per l'occupazione di Vico Piraino relativo all'anno 2018;

-la nota prot. n. 271 del 25/01/2018 con la quale il 2° Servizio Tributi e Tasse ha espresso parere favorevole alla succitata rateizzazione dell'importo TOSAP per l'anno 2018 come previsto dall'art. 69 del vigente regolamento comunale, comunicando che la tassa potrà essere corrisposta in quattro rate di uguale importo aventi scadenza nei mesi di gennaio, aprile, luglio ed ottobre dell'anno di riferimento del tributo;

VISTA la documentazione che la ditta ha allegato alle istanze di cui sopra nonché le dichiarazioni e le autocertificazioni rese ai sensi del DPR n° 445/2000 in uno con le stesse;

VISTI

la relazione tecnica e gli elaborati grafici a firma dell'Arch. Mariacristina Faranda;

VISTO

che la ditta ha provveduto al versamento di € 25,00 effettuato su c.c. p. n. 14064984 come da attestazione del 03/07/2017 n. 37/074-0356, nonché al versamento di € 167,00 quale pagamento rata Tosap per l'occupazione su Vico Piraino effettuato su c.c.p. n. 11479987 giusta attestazione n. 37/074-0208 del 13/12/2017 e versamento di € 136,00 quale pagamento rata Tosap per l'occupazione su Via Lungomare Garibaldi effettuato su c.c.p. n. 11479987 giusta attestazione n. 37/074-0209 del 13/12/2017;

VISTO

il vigente Regolamento per le occupazioni di spazi ed aree pubbliche;

VISTI

gli atti d'ufficio;

VISTE

le leggi Regionali:

- 11.12.1991 n. 48 che recepisce la legge 08.06.1990, n. 142;
- 07.09 1998, n. 23;
- 23.12.2000, n. 30;

VISTO

il D.L.vo 15.11.1993 n. 507 e successive modificazioni;

VISTA

La Legge n. 16 del 10 agosto 2016.

PROPONE

Per i motivi citati in premessa:

di concedere alla ditta **"Trattoria da Filippo di Currò Filippo"** con sede in Via Lungomare Garibaldi, n. 241 part. IVA 03322730833, iscritta al REA della Camera di Commercio di

Messina al n. ME 229237, legalmente rappresentata dal Sig. Filippo Currò, nato a Milazzo il 07/09/1958 ed ivi residente in Via Paradiso, n. 22, cod. fisc. CRRFPP58P07F206P, esercente l'attività di somministrazione al pubblico di alimenti e bevande nei locali siti in Milazzo Via Lungomare Garibaldi, 241, denominata "Trattoria da Filippo", l'autorizzazione ad occupare **mq. 16,00** (mq. 8,00 +mq. 8,00) di suolo pubblico sul marciapiede di **Vicolo Piraino**, per la collocazione di tavoli, sedie, fioriere ed ombrelloni e **mq. 13,00** (ml. 5,00xml.2,60 e ml. 5,00xml. 0,54) di suolo pubblico in **Via Lungomare Garibaldi** antistante al n. 241 per il posizionamento di tavoli, sedie, ombrelloni, pedana con recinzione di paletti di legno e corde per la durata di anni 10(dieci) decorrenti dalla data di rilascio del presente provvedimento.

Il tutto come rappresentato nella planimetria a firma dell'Arch. Mariacristina Faranda che viene allegata alla presente concessione per farne parte integrante e sostanziale.

Gli ulteriori pagamenti TOSAP (Tassa occupazione spazi ed aree pubbliche) vanno regolarizzati presso il 2° Settore di questo Ente – Ufficio Tributi e Tasse.

L'autorizzazione cessa, comunque, i suoi effetti al venir meno delle condizioni oggettive e soggettive (titolarità esercizio, contratto locazione, ubicazione dell'attività, etc.) poste a base dell'accoglimento della istanza e, comunque, nei casi espressamente previsti dall'art. 13 del vigente "Regolamento per le occupazioni di spazi ed aree pubbliche" salvo disdetta da notificarsi nei modi e termini previsti dal Regolamento comunale per l'occupazione di spazi ed aree pubbliche. Il Comune si riserva, tuttavia, la facoltà di ritirare, modificare, revocare o sospendere in qualunque momento, ad insindacabile giudizio, la concessione senza che la ditta concessionaria possa vantare pretese, diritti, indennizzi o risarcimenti di sorta.

La concessione non assorbe eventuali autorizzazioni, nulla-osta, pareri, intese, etc. di Enti pubblici o di Gestori di pubblici servizi o di privati che leggi o regolamenti vigenti prevedono per la realizzazione delle opere o dei manufatti di che trattasi; autorizzazioni, nullaosta, etc. di cui il titolare dovrà tempestivamente munirsi e di cui, comunque, dovrà essere in possesso prima della materiale occupazione del suolo pubblico.

Nel corso della concessione la ditta richiedente è tenuta al pieno ed integrale rispetto di tutte le norme dettate in materia dal Regolamento Comunale per l'occupazione di spazi ed aree pubbliche, del D.Lgs. 285/92 e suo Regolamento di esecuzione e dal D.Lgs. 507/1993 e successive modifiche ed integrazioni.

Il mancato pagamento della tassa per l'occupazione di spazi ed aree pubbliche comporta la decadenza della Concessione.

La concessione è soggetta al rispetto delle seguenti ulteriori prescrizioni e condizioni:

1. Che l'occupazione interessi solo ed esclusivamente l'area antistante al locale commerciale per il posizionamento di tavoli, sedie, ombrelloni e fioriere per la superficie richiesta su Vicolo Piraino e per il posizionamento di tavoli, sedie, ombrelloni, pedana con recinzione di paletti di legno e corde, per la superficie richiesta su Via Lungomare Garibaldi, n. 241 ;
2. Le aree pedonali limitrofe al suolo concesso vengano lasciate libere da materiale e cose e che venga garantito il libero accesso;
3. L'area occupata dovrà essere tenuta costantemente in buono stato di pulizia. In particolare, dovrà procedersi alla pulizia serale con l'allontanamento dei rifiuti negli appositi contenitori pubblici.
4. Gli eventuali impianti elettrici vengano installati nell'assoluto rispetto delle norme vigenti in materia ed assicurando la sicurezza per la collettività, in ogni caso questo Ente declina sin da ora qualunque responsabilità per eventuali danni provocati a terzi. Il legale rappresentante della ditta concessionaria è tenuto e personalmente onerato di mettere a disposizione, a semplice richiesta, degli Enti e degli agenti preposti al

- controllo i certificati di regolare esecuzione degli impianti rilasciati da soggetti abilitati. In ogni caso l'eventuale impianto elettrico non può avere interconnessione con la rete e con i pali della pubblica illuminazione.
5. Nessun impianto, festone o manifesto dovrà essere collocato a pali della pubblica illuminazione o quelli della segnaletica stradale.
 6. La collocazione di eventuali altri elementi di arredo deve essere effettuata in maniera da non oscurare o coprire, anche parzialmente, la segnaletica stradale o altra indicazione di pubblico interesse;
 7. Non venga arrecato pregiudizio all'impianto della pubblica illuminazione, ai cartelli della toponomastica e della segnaletica stradale, ai pozzetti d'ispezione dei servizi a rete ed ai manufatti di proprietà comunale in genere.
 8. Gli ombrelloni da collocare abbiano struttura lignea e tenda parasole in tinta unica chiara (bianca, avorio, ecrù);
 9. I tavoli e le sedie da collocare dovranno essere realizzati in materiale naturale quale: legno o vimini e gli eventuali cuscini dovranno avere tinta unica chiara (bianca, avorio, ecrù) è comunque escluso l'uso di colori accesi (rosso e tinte decorate giallo, verde brillante);
 10. il pavimento e la copertura dell'area interessata sia di materiale facilmente lavabile e disinfettabile in modo tale da evitare rischi di contaminazione da parte di animali ed infestanti. E' fatto obbligo all'OSA di apportare al manuale HACCP le necessarie modifiche conseguenti all'ampliamento della zona destinata alla somministrazione, con individuazione delle criticità e relativi correttivi apportati per il trasporto all'esterno degli alimenti (preparati e non) e loro eventuale permanenza. Qualora l'aumento della capacità ricettiva che ne consegue non sia supportata dalla capacità produttiva e gestionale dell'attività e dal numero dei servizi igienici esistenti, l'occupazione del suolo pubblico deve intendersi sostitutiva agli spazi interni all'esercizio e non complementare;
 11. che siano rispettate le disposizioni in materia di occupazione di suolo pubblico in particolare quanto disposto dall'art. 20 del vigente C.d.S. e relativo regolamento di esecuzione, ovvero che sia lasciato libero il marciapiede, largo ml. 2,00, per consentire la libera circolazione pedonale;
 12. Non sia ostacolata la circolazione pedonale, che dovrà essere resa sempre possibile e sicura;
 13. Che non venga arrecato alcun danno al manufatto comunale;
 14. Che siano fatti salvi i diritti di terzi, escludendo questo Ente da qualsiasi responsabilità derivante;
 15. Che la zona oggetto dell'occupazione sia sempre lasciata libera e sgombra da qualsiasi rifiuto;
 16. Che l'occupazione di suolo pubblico sia limitata all'area concessa;
 17. Che il richiedente si munisca preventivamente di eventuali altre autorizzazioni connesse;
 18. Che venga installata idonea segnaletica stradale conforme al C.d.S. e del relativo regolamento di esecuzione in modo da rendere visibile l'occupazione di suolo pubblico in ore notturne, mediante elementi catarifrangenti agli spigoli;
 19. Entro 30 giorni dal rilascio del presente provvedimento la ditta dovrà presentare a questo ufficio una relazione fotografica in duplice copia sulla occupazione realizzata;
 20. La presente concessione è soggetta al pagamento della tassa sull'occupazione di spazi ed aree pubbliche che verrà operata dall'Ufficio Tributi e Tasse di questo Ente, sulla scorta della tariffa posta in essere ai sensi e per gli effetti del Decreto Legislativo 15 Novembre 1993, n. 507 e successive modifiche ed integrazioni. Ai fini del perfezionamento della pratica relativo ad ulteriori pagamenti della tassa di cui sopra, la ditta

concessionaria è tenuta, entro e non oltre trenta giorni dalla data di rilascio del presente atto, a presentare apposita denuncia al 2° Settore, ai sensi e per gli effetti di cui all'art. 50 del citato D. Lgs. 507/1993;

21. Di munirsi prima dell'occupazione del suolo pubblico in oggetto di eventuale autorizzazione, nulla-osta, parere, intese, etc. rilasciate dal competente 7° Servizio Attività Produttive e SUAP del 1° Settore di questo Ente relativamente all'ampliamento della capacità recettiva conseguente all'utilizzo dello spazio esterno all'esercizio;
22. Di dare atto, ai sensi dell'art. 6 bis della Legge n. 241/1990 e dell'art. 1 comma 9 lett. "c" della legge 190/2012 della insussistenza di cause di conflitti di interesse anche potenziale nei confronti del responsabile del presente procedimento.

D I S P O N E

che la presente determinazione venga rimessa:

- a) Al 3° Settore Polizia Locale, per quanto di competenza;
- b) Al 2° Servizio Tributi e Tasse del 2° Settore di questo Ente, per il controllo sulla regolarità dei pagamenti dei tributi Tosap, S.I.I. durante tutta la durata della concessione;
- c) Al 2° Servizio Politica del Territorio del 4° Settore di questo Ente, per quanto di competenza;
- d) Al 7° Servizio Attività Produttive e SUAP del 1° Settore di questo Ente per quanto di competenza;
- e) Al 1° Settore Servizio Segreteria Generale ai sensi e per gli effetti di cui al 3° comma dell'art. 42 del vigente Regolamento Generale degli Uffici e dei Servizi.

Milazzo, li 15/02/2018

IL RESPONSABILE DEL PROCEDIMENTO

Lidia Barranco



IL COORDINATORE DEL SERVIZIO

Salvatore Costantino




DITTA: CURRO' FILIPPO Lungomare Garibaldi, 24
OCCUPAZIONE SUOLO PUBBLICO MQ 16MQ

via Santa Maria Maggiore




Lungomare Garibaldi

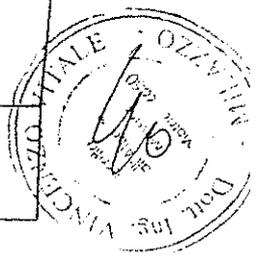


PROGETTO

SCALA 1:100

SPAZIO LIBERO PEDONALE COMMA 6 ART. 33

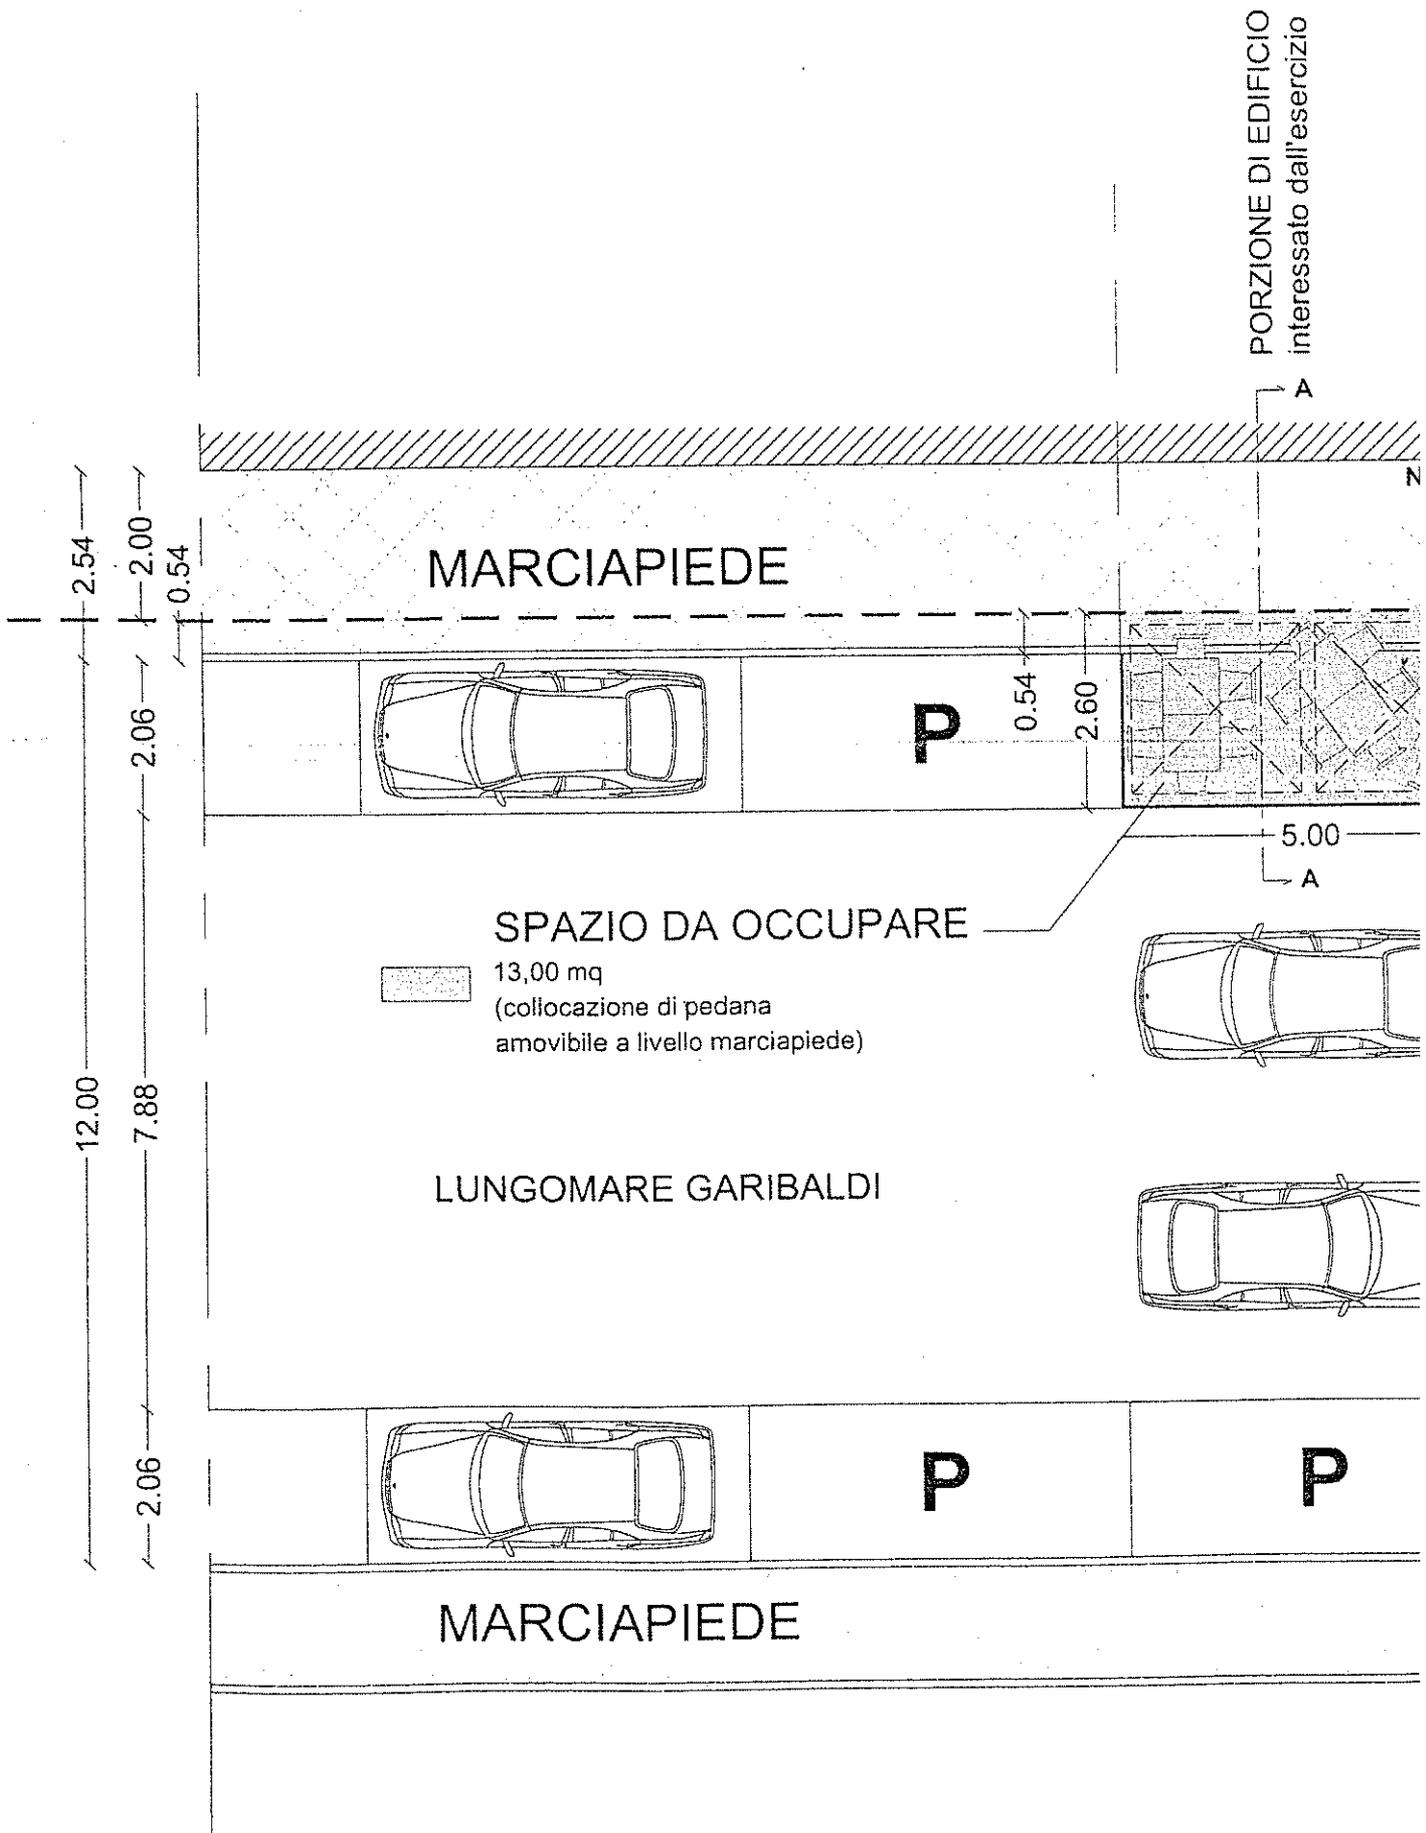


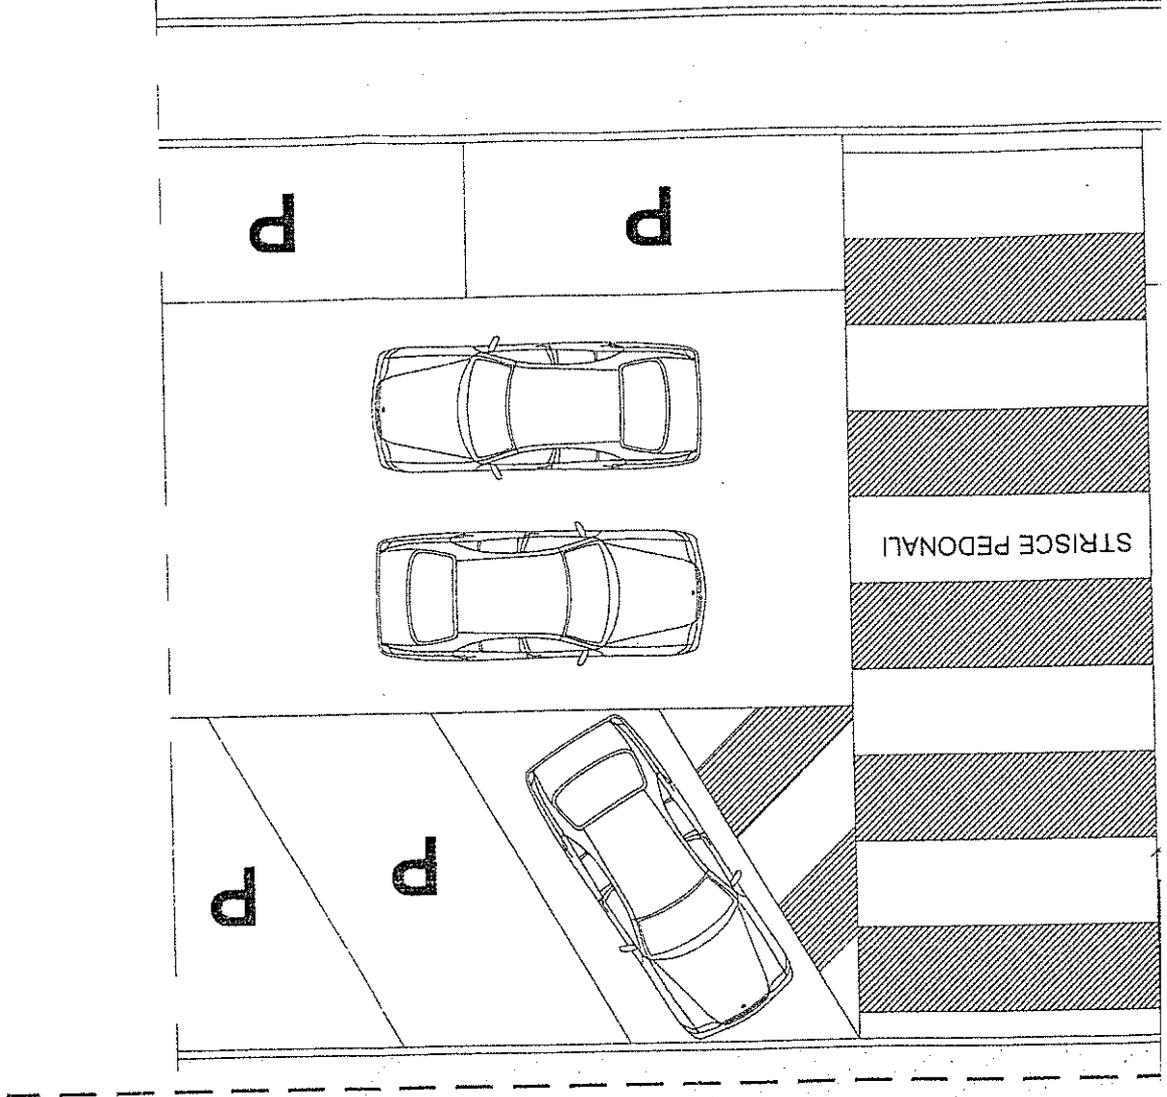

VICO PIRAINO

altro edificio

SEZIONE A-A
SCALA 1:100

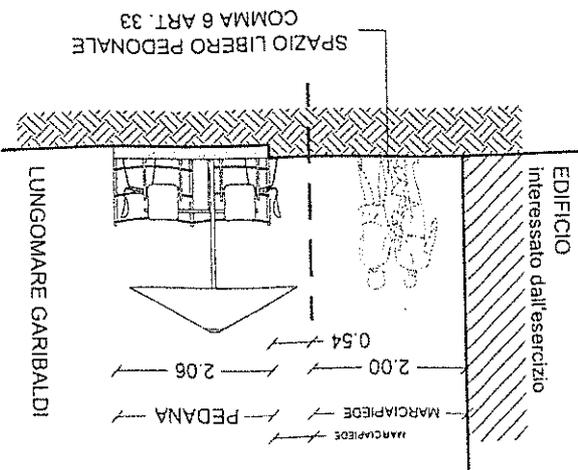



Municipio della Città di Milazzo

5° Settore

"Lavori Pubblici e Patrimonio"

OGGETTO: Autorizzazione all'occupazione permanente di suolo pubblico per posizionamento di tavoli, sedie, ombrelloni e fioriere in Vicolo Piraino e tavoli, sedie, ombrelloni, pedana con recinzione di paletti di legno e corde in Via Lungomare Garibaldi antistante al n. 241.

Ditta: "TRATTORIA DA FILIPPO" di CURRO' FILIPPO

Determina Dirigenziale n. 67/508ett del 16.02.2018

PARERE SULLA REGOLARITA' TECNICA DELL'ATTO

(art. 53, legge n. 142/90, come recepito dall'art. 1, c.1, lett. i, della L.r. n. 48/91 e modificato dall'art. 12 della L.r. n. 30/2000)

SI ESPRIME "PARERE FAVOREVOLE"

Milazzo.....

Il Funzionario Amministrativo