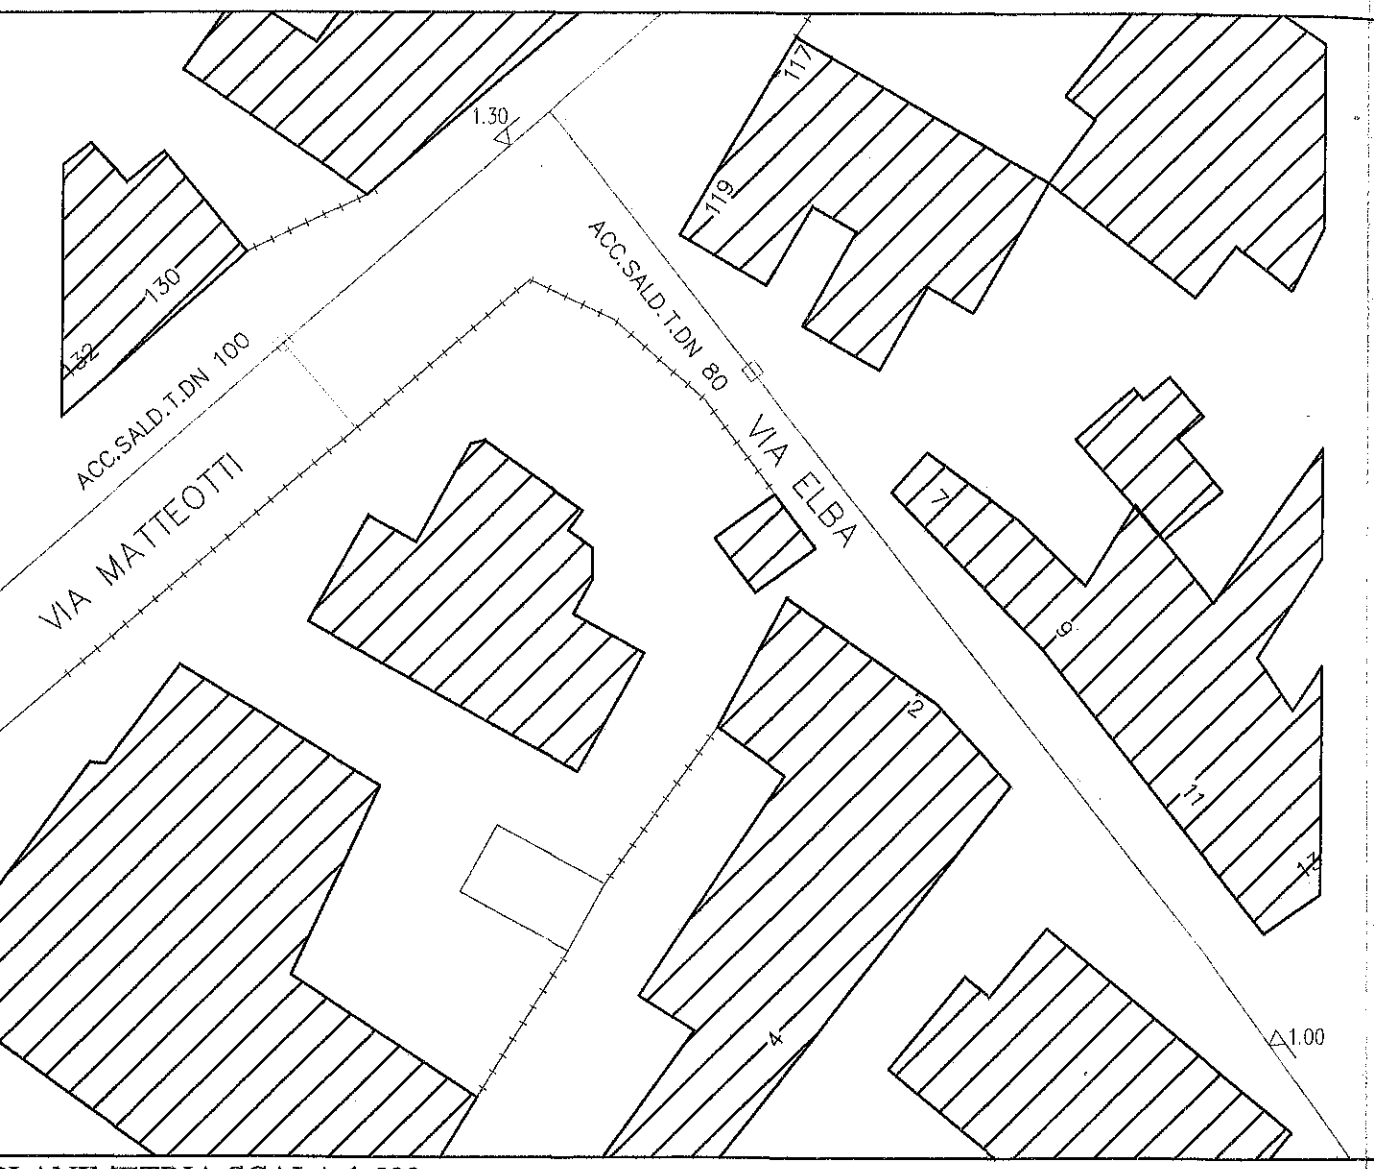

PLANIMETRIA SCALA 1:500

SPECIFICHE POSA CONDOTTA

Ubicazione	CONDOTTA GAS DA POSARE					N. Prese	Note
	Lungh. (m)	DN/De (mm)	Press. Es. del gas (bar)	Lato str. di posa	Posizione di posa (m)		
Via G. Matteotti, snc	8,50	PE De 50	≤ 0.04	attrav. strad.	≥1,00	1	+1,50 m in altezza