


Vico S. Agostino

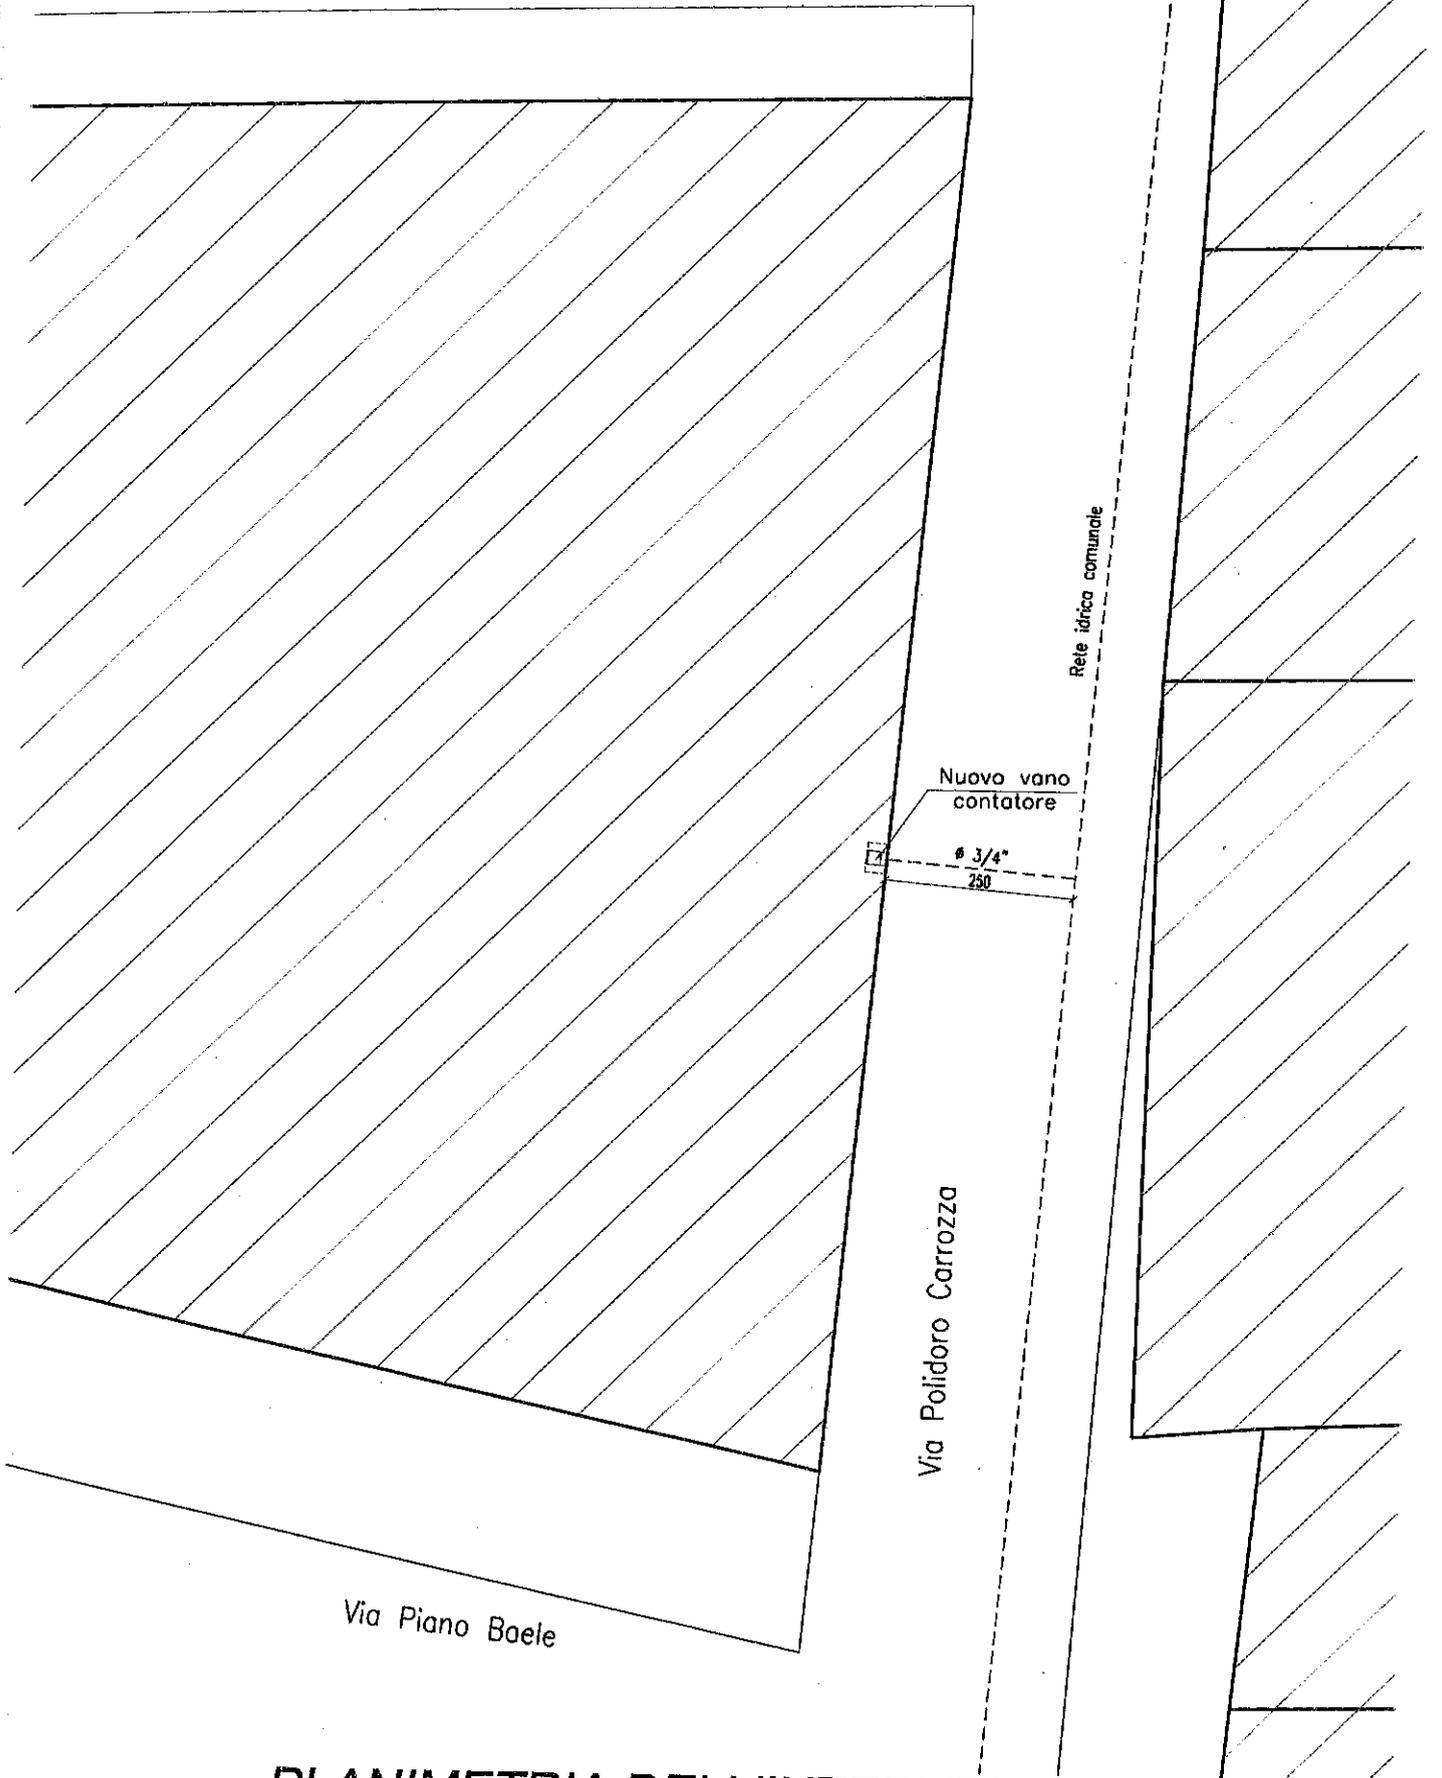

PLANIMETRIA DELL'INTERVENTO
(scala 1:100)