


PLANIMETRIA GENERALE
Scala 1:200

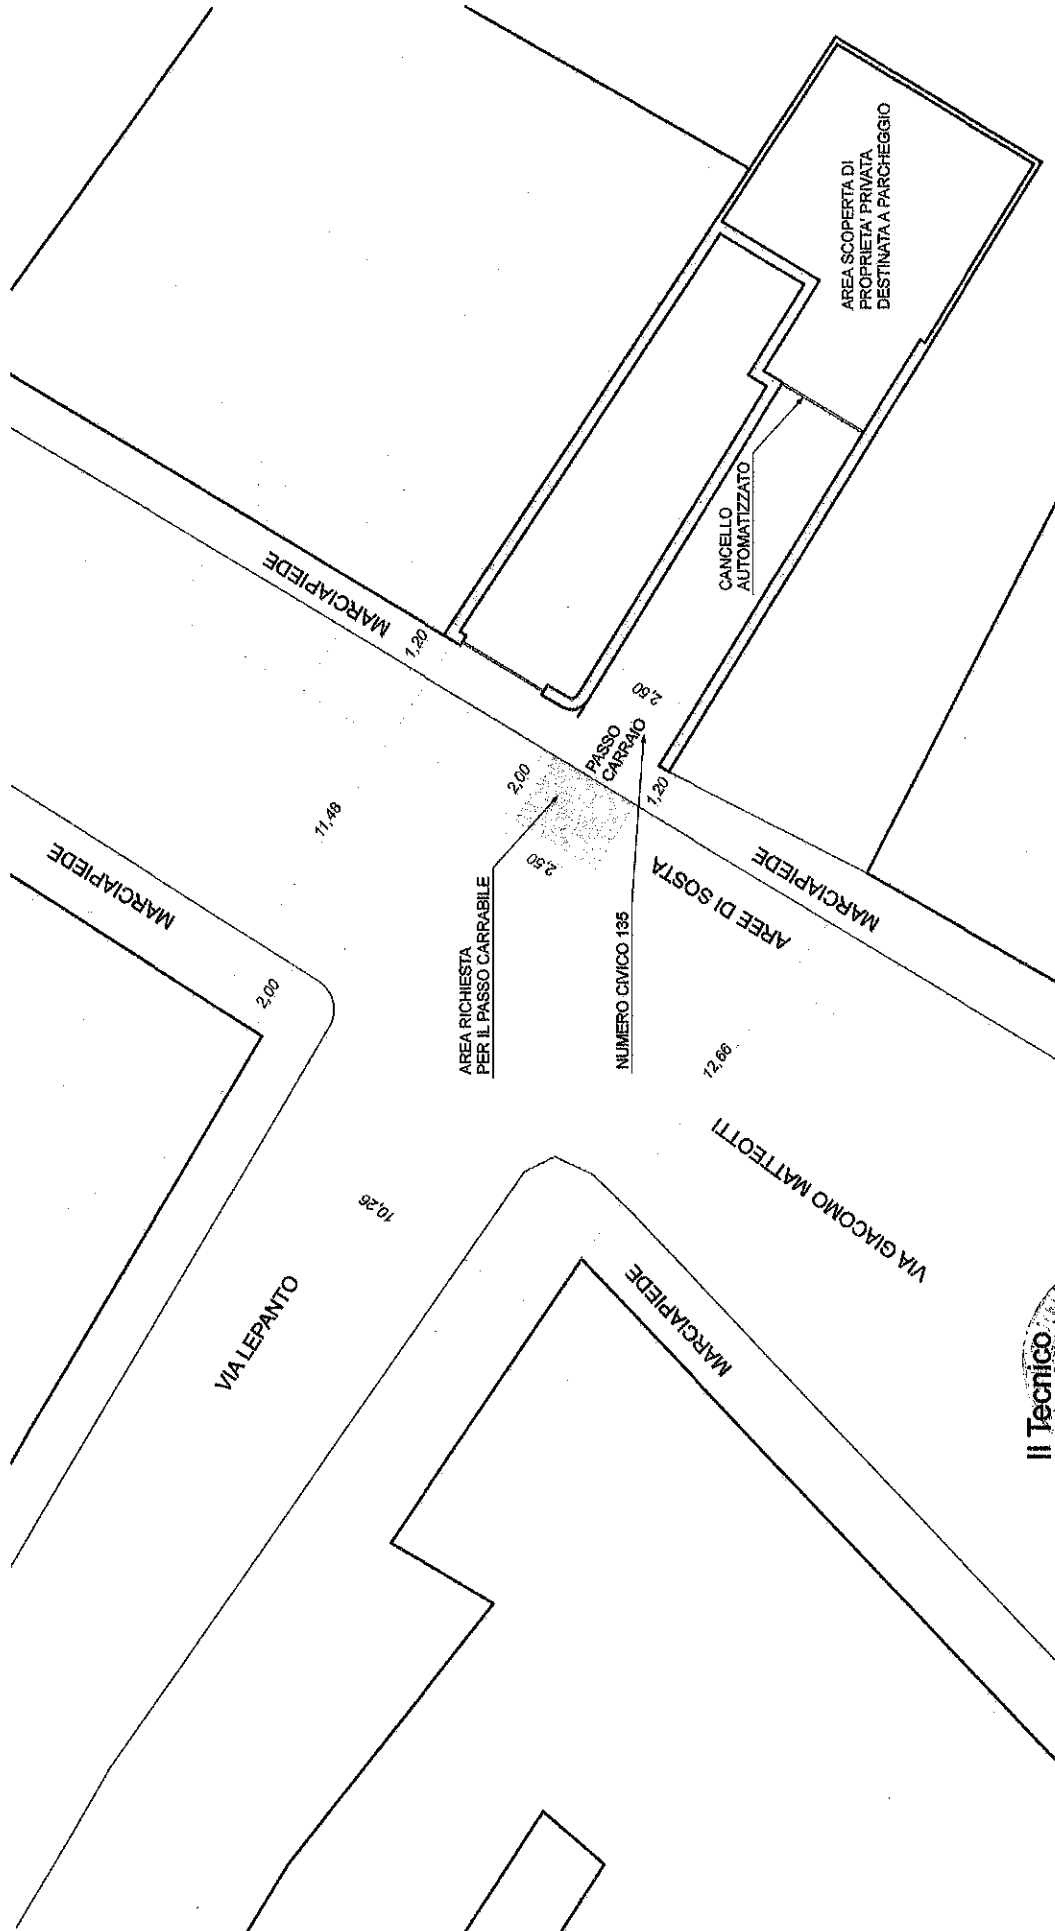

Il Tecnico
Arch. Sidoti Antonio
[Signature]