


PLANIMETRIA GENERALE IMPIANTI

Scala 1:200

23 FEB 2018




LEGENDA	
	RETE DI SMALTIMENTO ACQUE NERE
	POZZETTO DI ISPEZIONE PRIVATO
	POZZETTO FOGNARIO COMUNALE
	RETE FOGNARIA COMUNALE
	ALLACCIO ALLA RETE FOGNARIA COMUNALE
	TAGLIO STRADALE

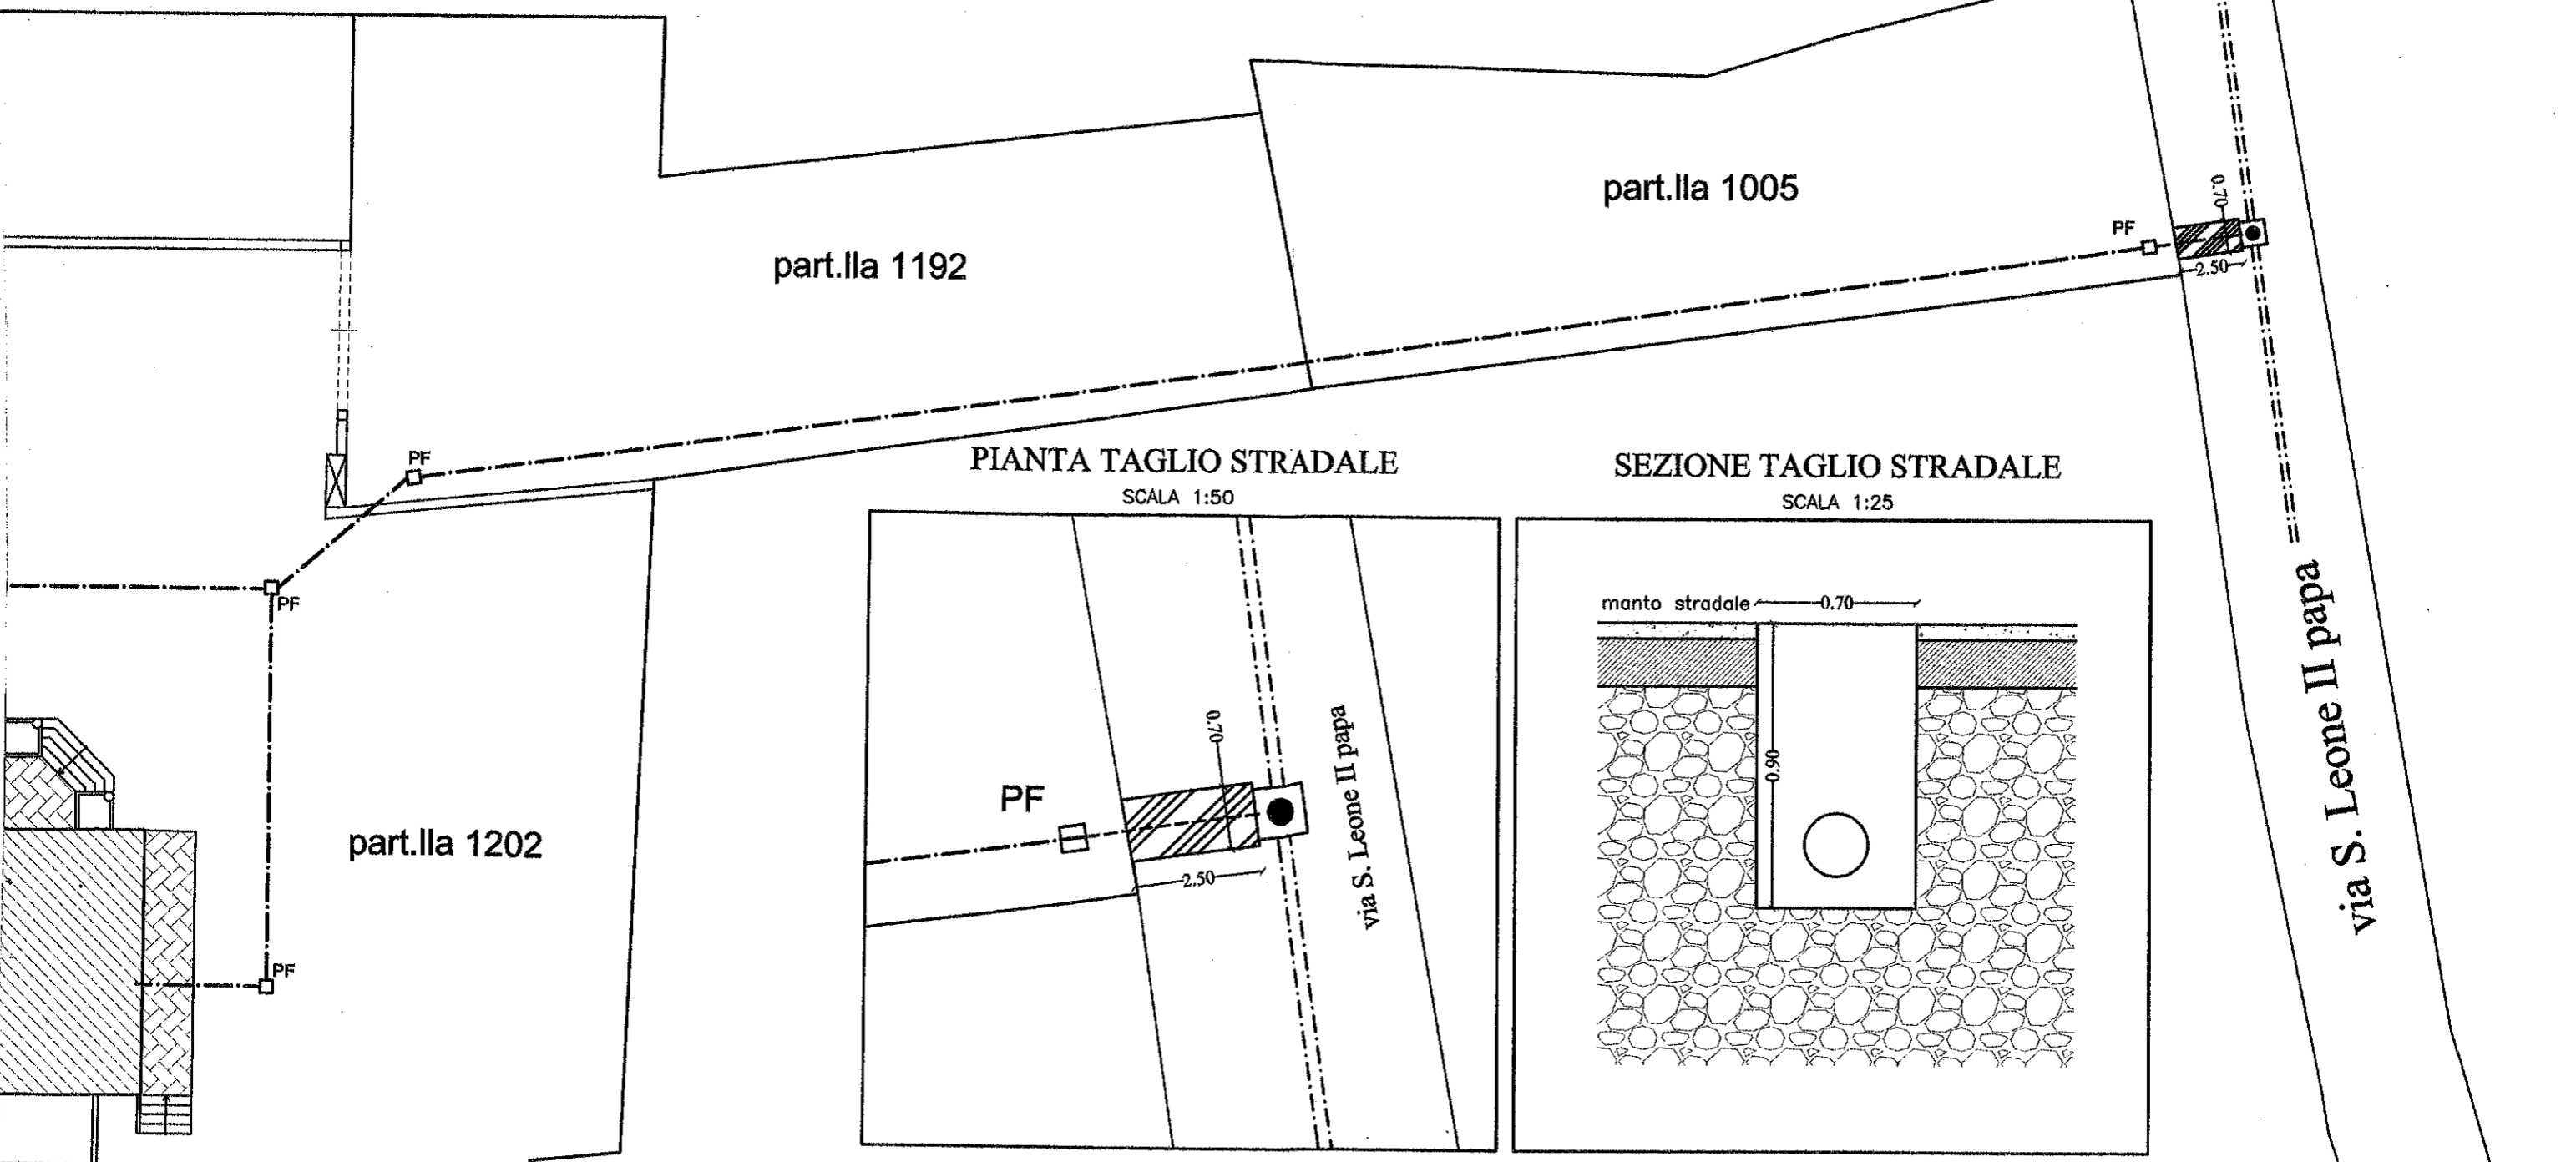

PIANTA TAGLIO STRADALE

SCALA 1:50

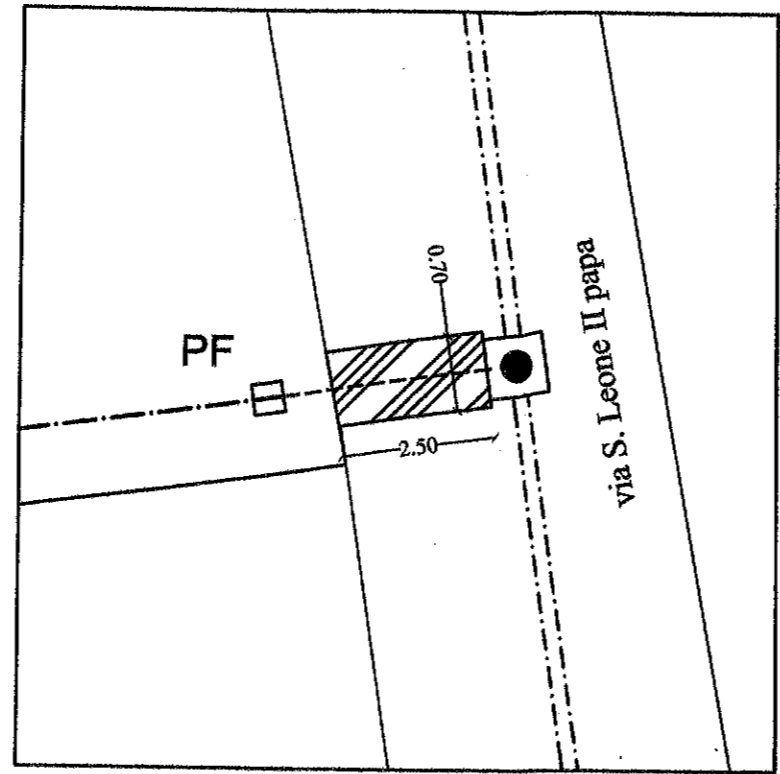

SEZIONE TAGLIO STRADALE

SCALA 1:25

