


via Cassisi

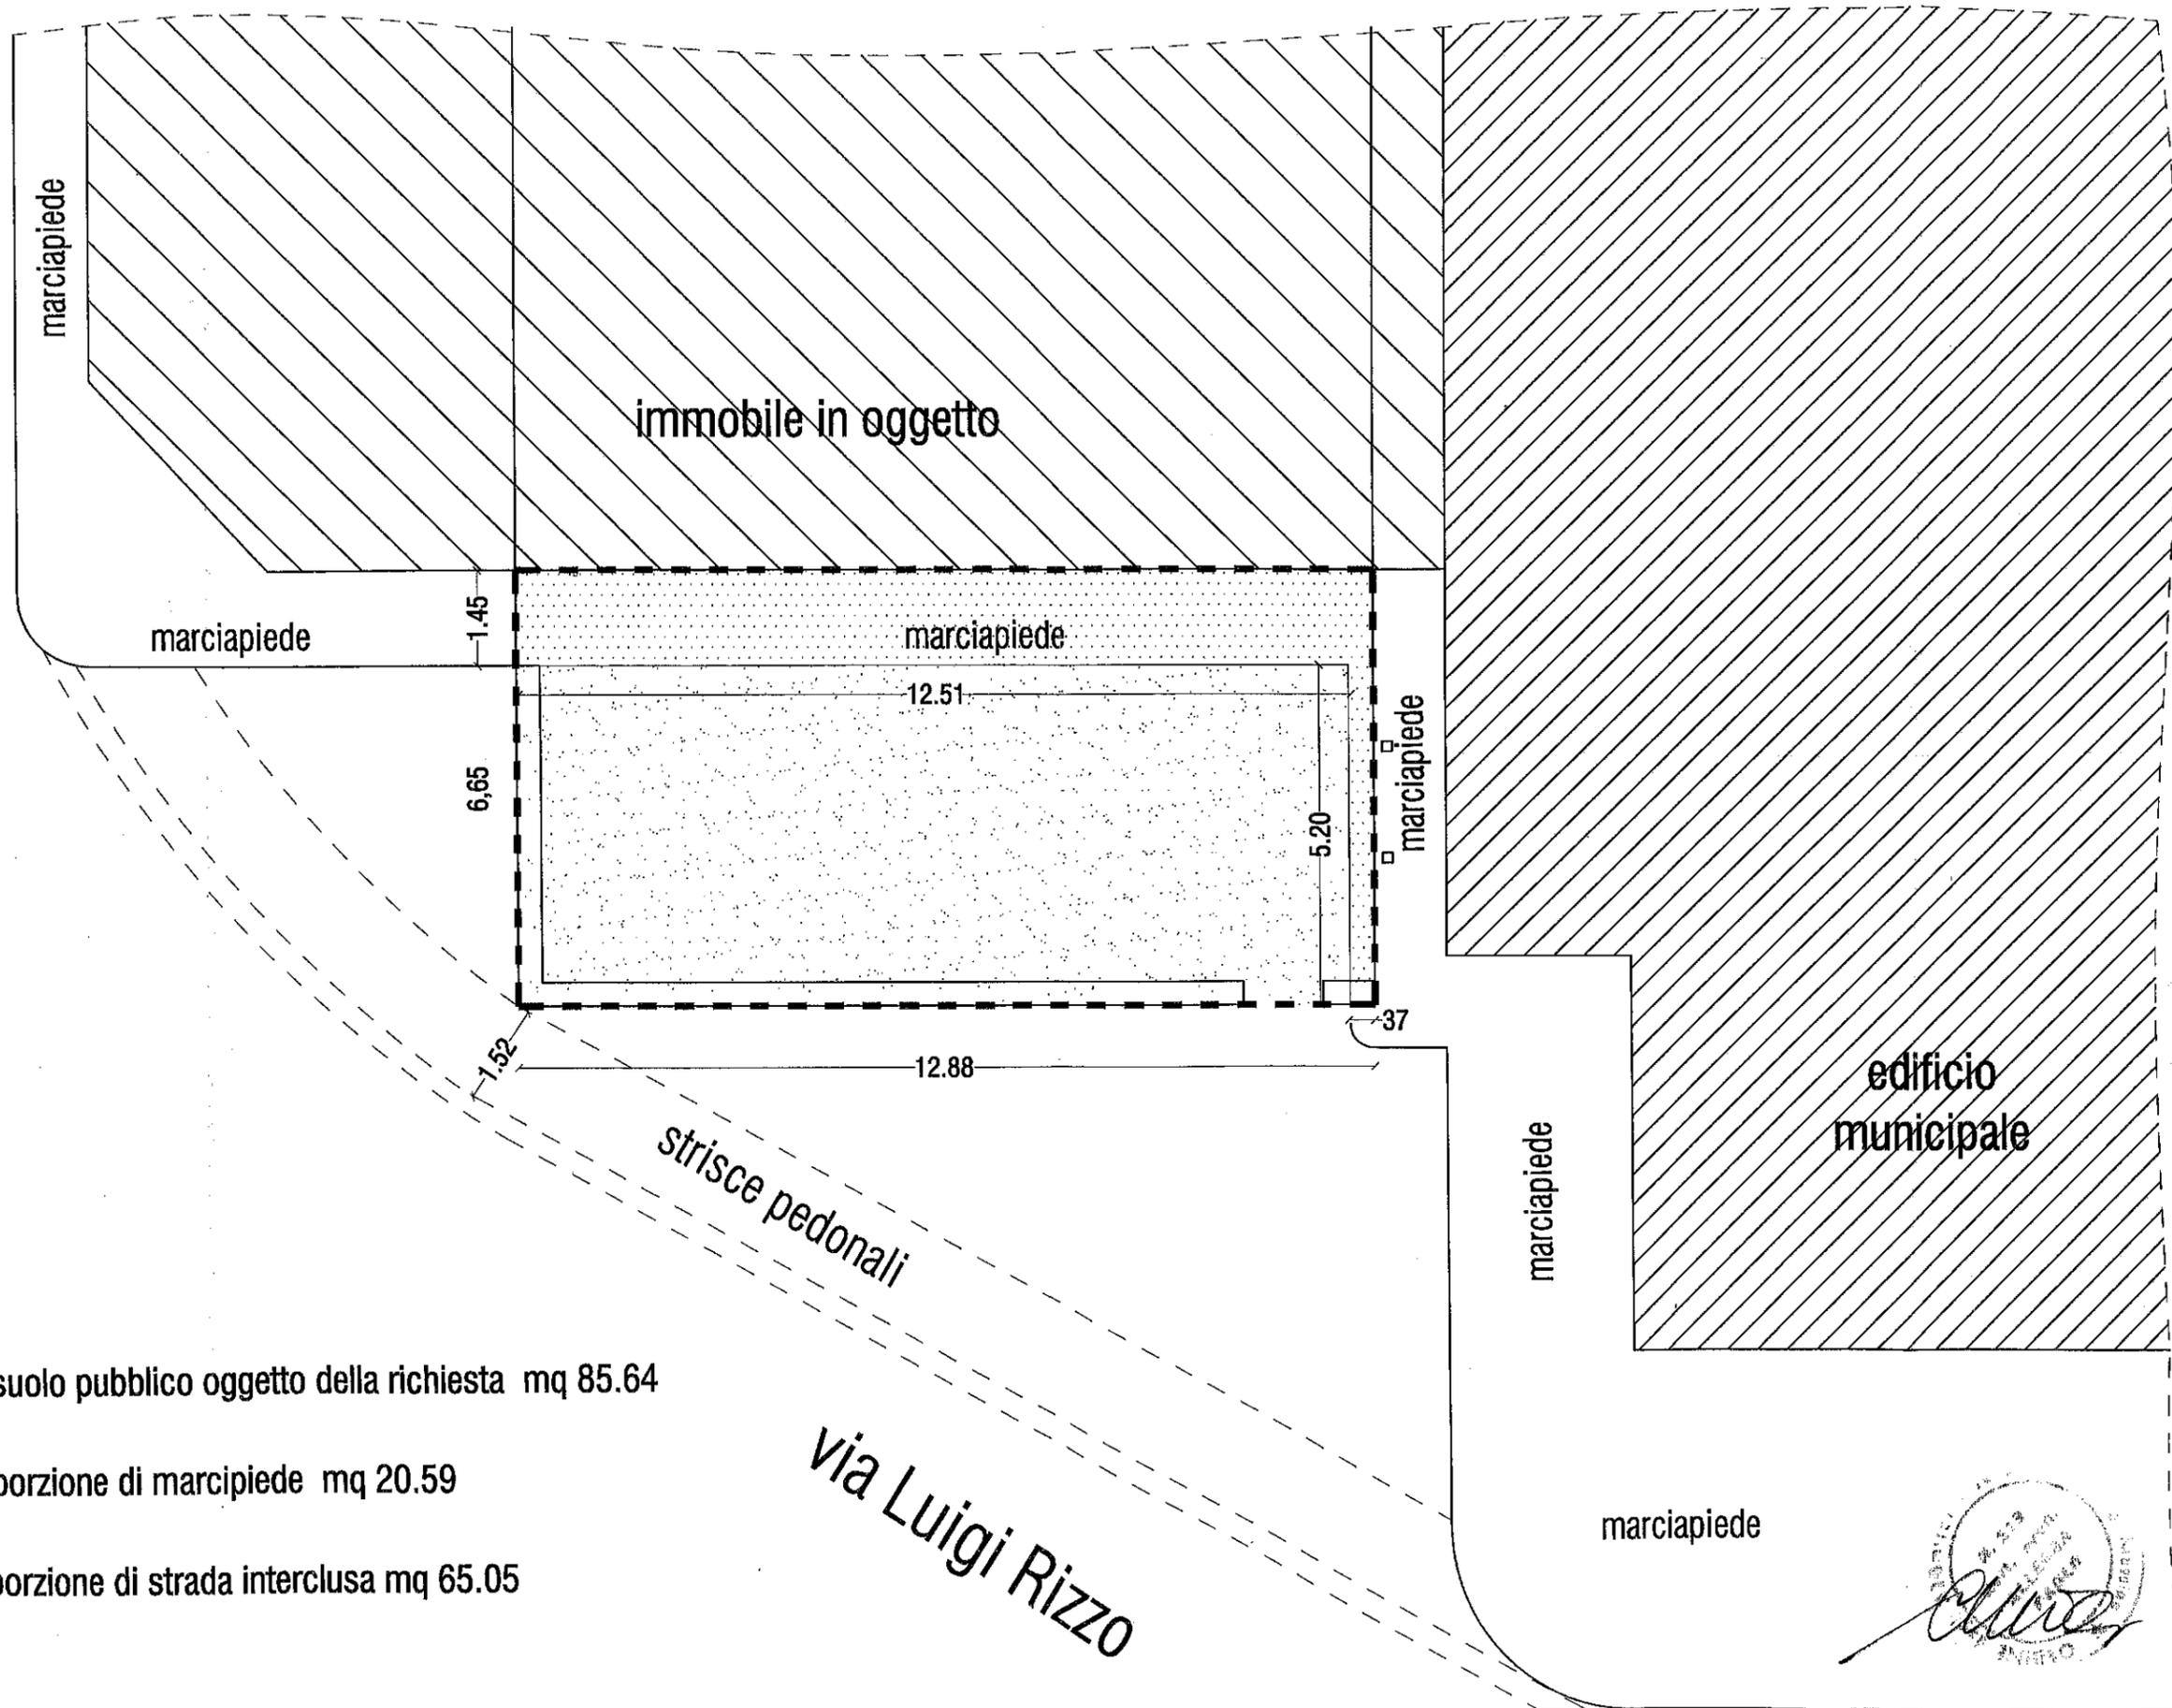

suolo pubblico oggetto della richiesta mq 85.64



porzione di marciapiede mq 20.59



porzione di strada interclusa mq 65.05