


Pianta copertura  
scala 1:50

immobile attività in oggetto

immobile altra ditta

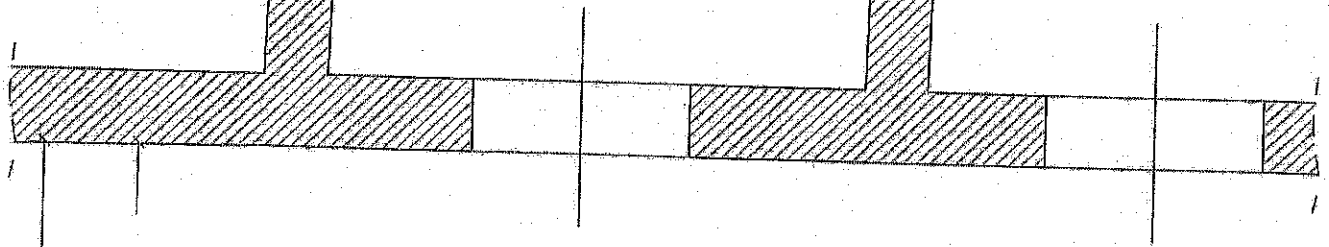


2,00

10,65

6,25

2,40

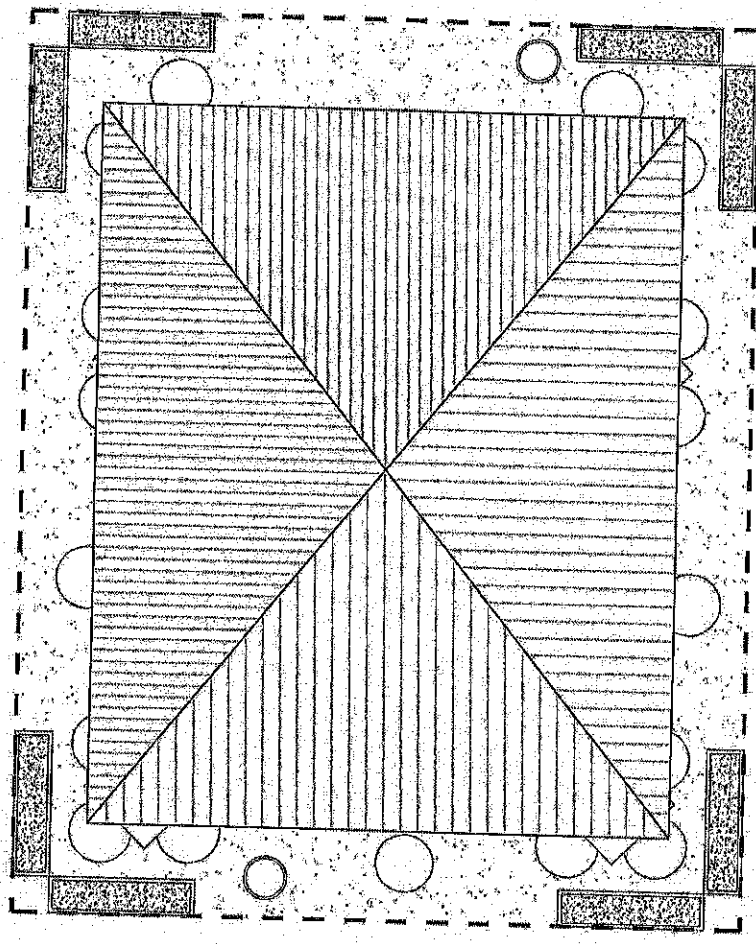

area oggetto  
di richiesta:  
mq 31,25

5,00

marciapiede

via Ammiraglio Luigi Rizzo

*Resha Resha*