



STATO ATTUALE

- scala 1 : 50 -

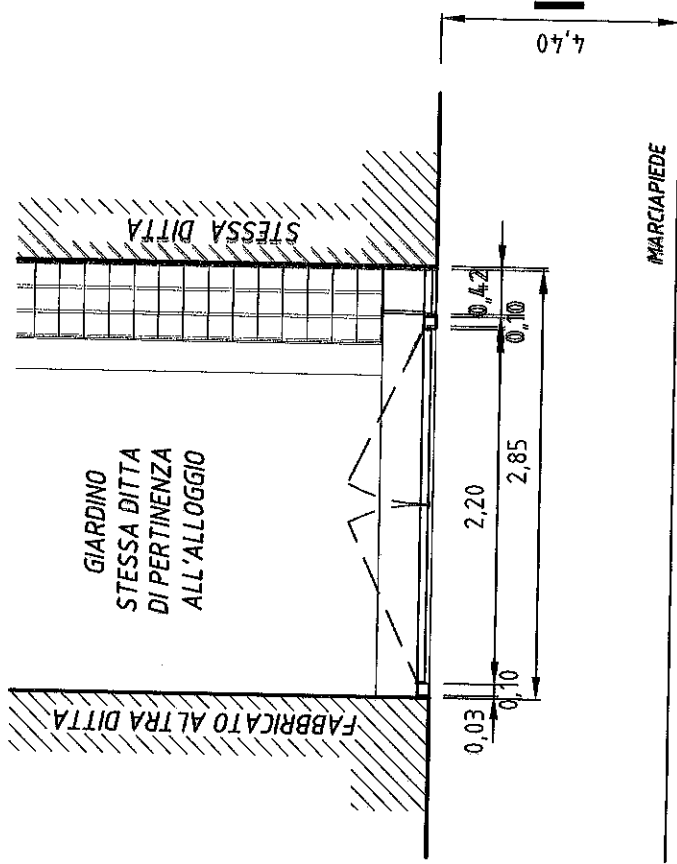

PIANTA

CANCELLO AUTORIZZATO CON
AUTOZZIAZIONE EDILIZIA
N° 000/00 DEL 00/00/0000

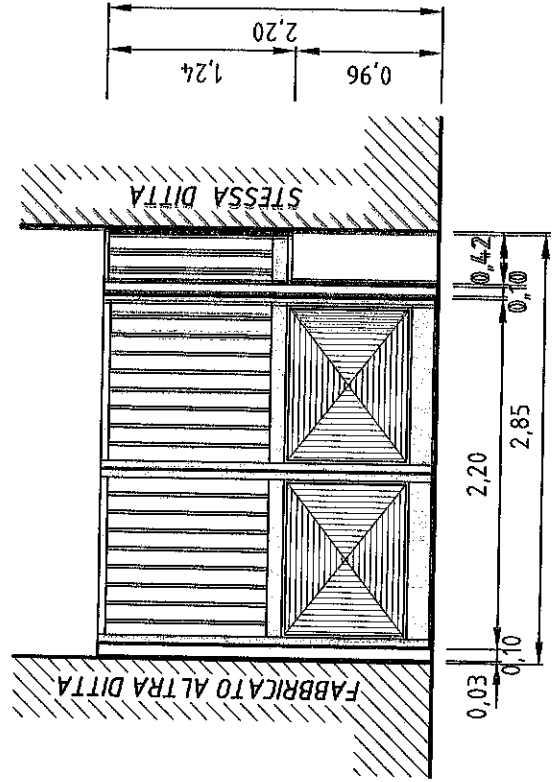

PROSPETTO SU VIA A. DE GASPERI