
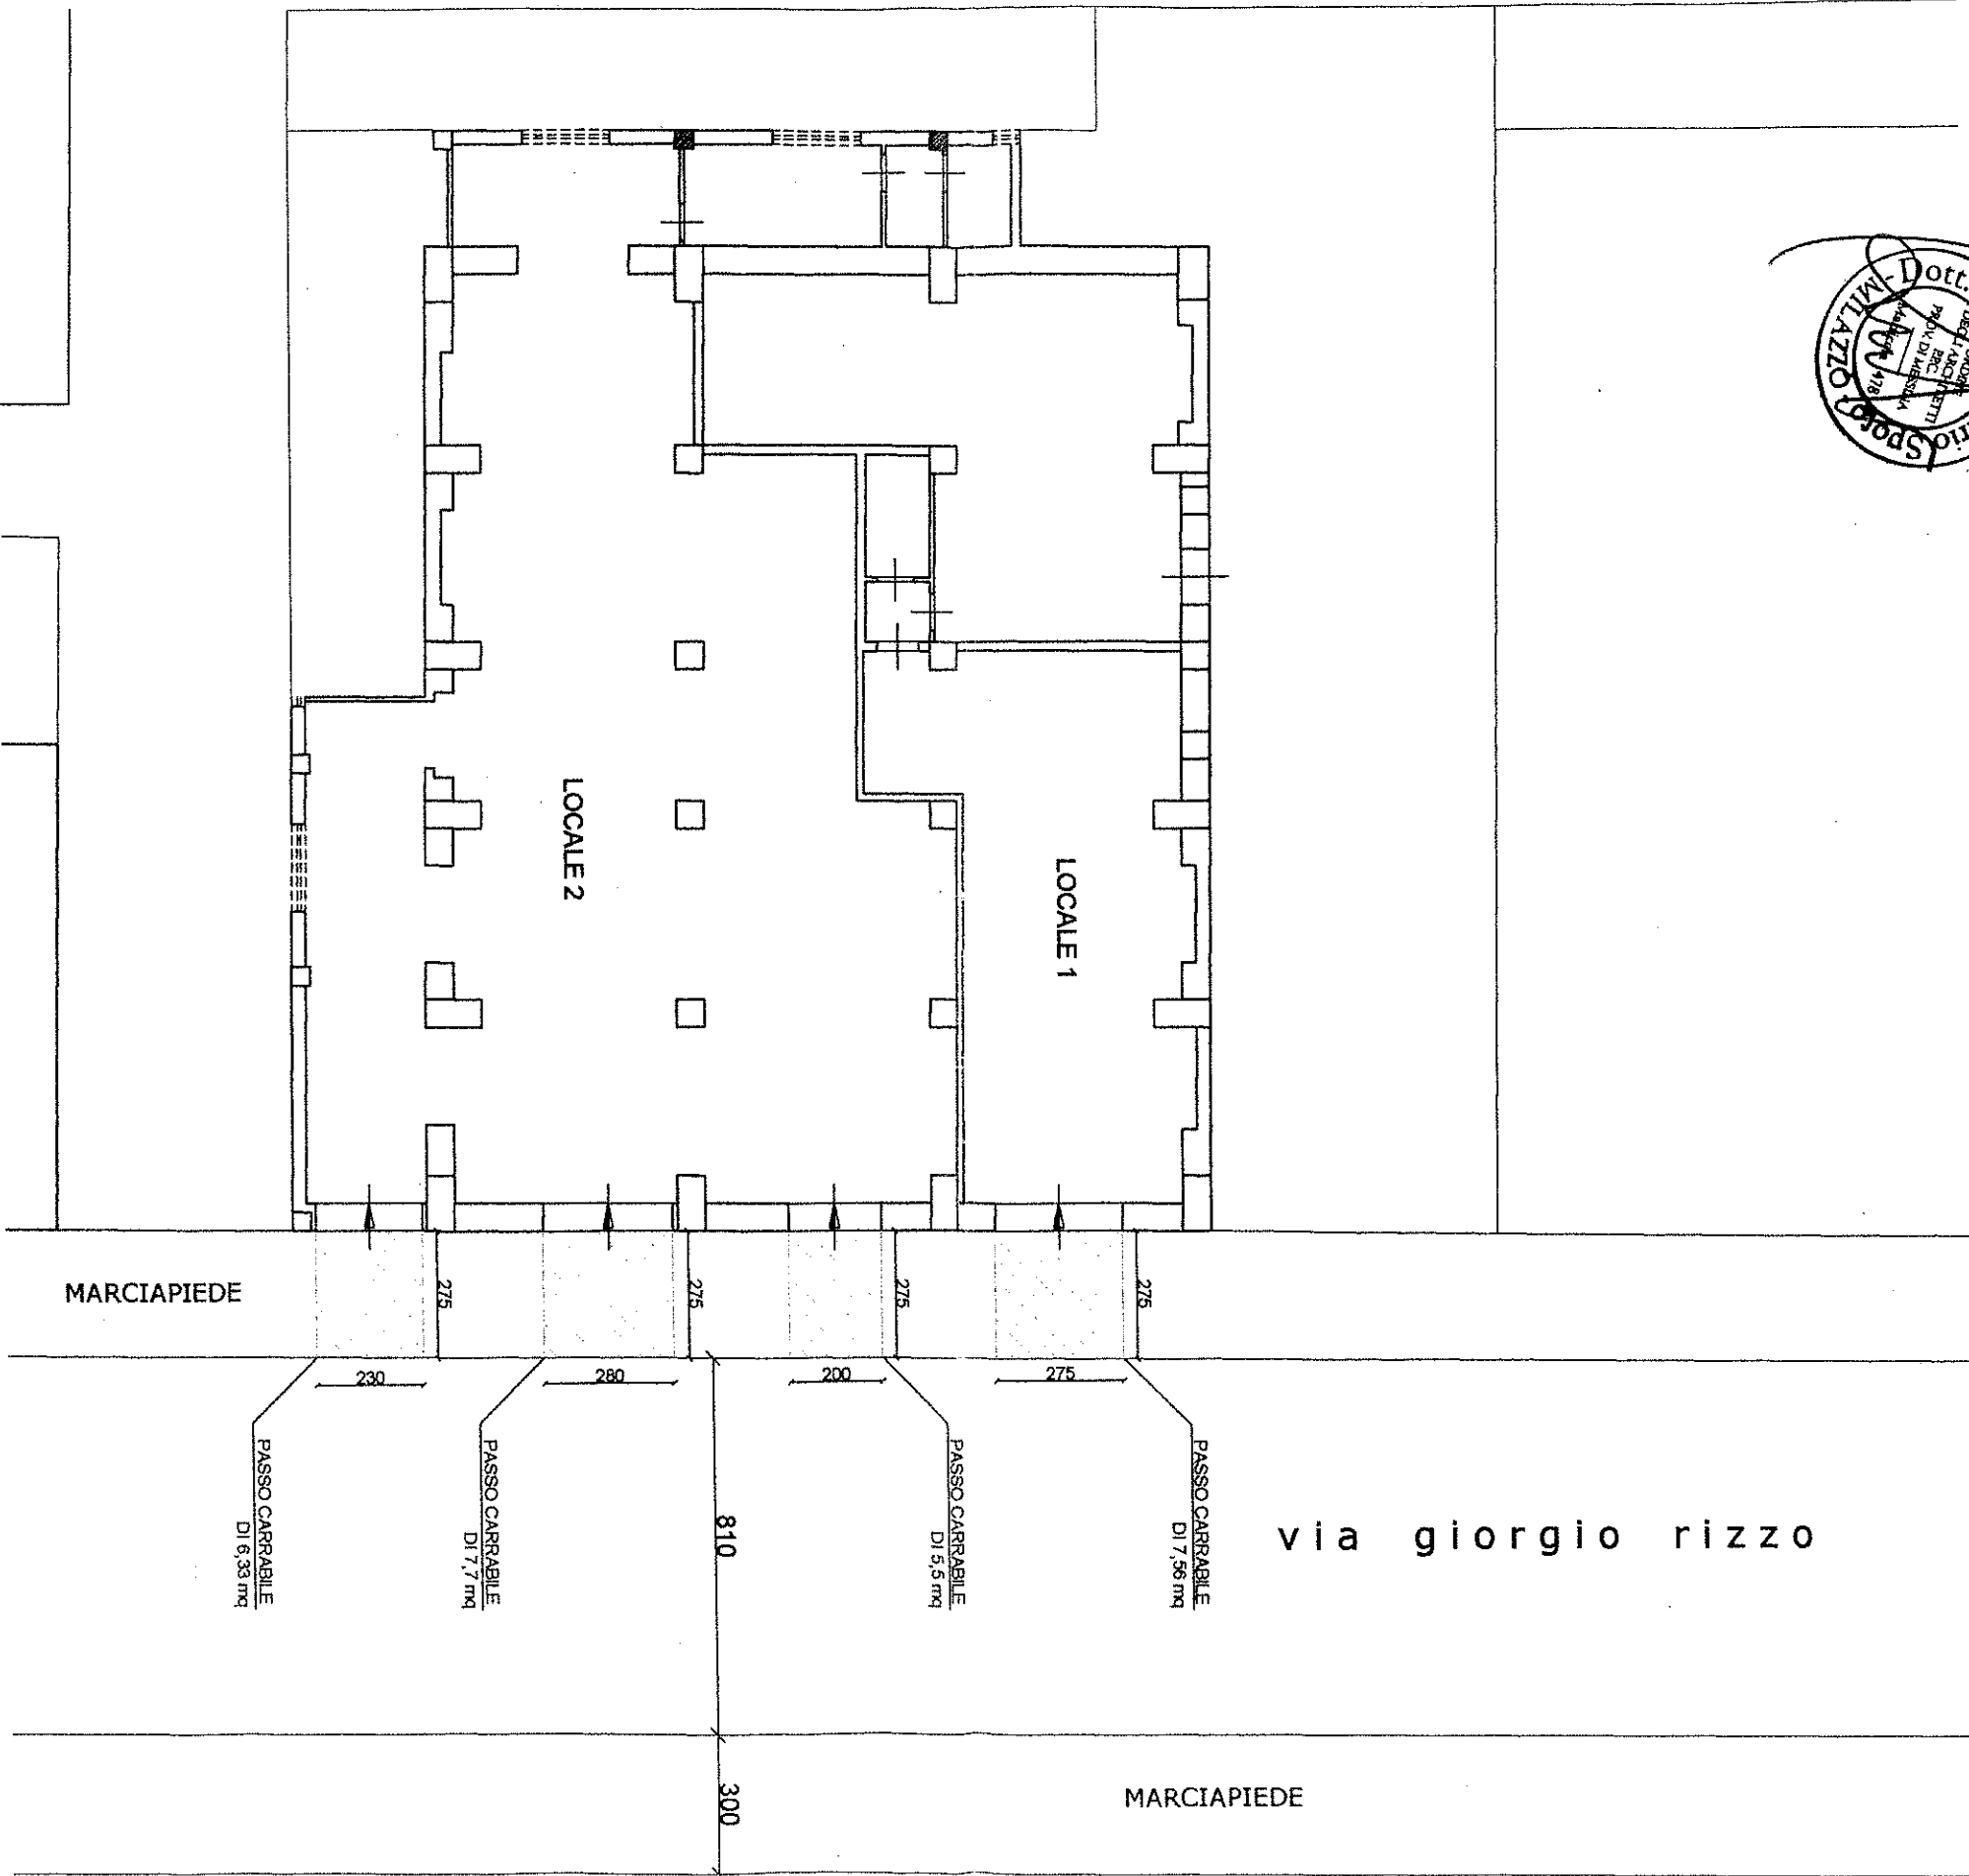


# PLANIMETRIA GENERALE

Unità commerciale sita in Milazzo

Via G. Rizzo n. 114-116

-scala 1:200-

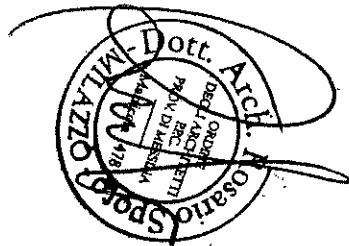

TOTALE MQ DI SUOLO PUBBLICO RICHIESTI PER PASSI CARRABILI = 27,09 mq