

PLANIMETRIA SCALA 1:200

Legenda

--- linea Bt

△ Coni ottici foto

asse viario  
km 0+650

ASSE VIARIO


M  
A  
R  
C  
I  
A  
P  
I  
E  
D  
E

A B 10.00


cassetta di sezionamento  
stradale

sostegno da collocare

sostegno da rimuovere

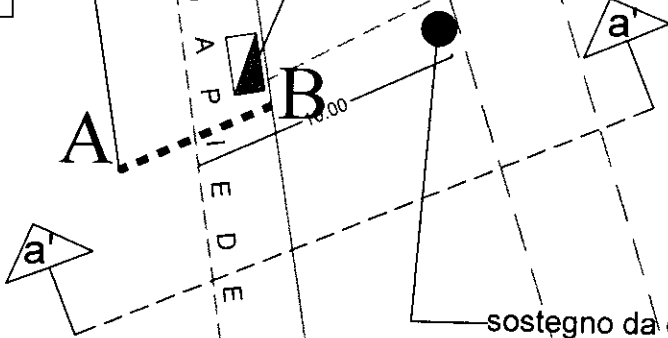

Collegio Provinciale  
Geometri e Geometri Laureati  
di Trapani



Iscrizione Anno  
N. 1987

Geometra  
Vito Marino