



REGIONE SICILIA

CITTA' DI MILAZZO

(prov. di Messina)

4° SETTORE

6° Servizio - Politica del Territorio



VARIANTE AL PIANO REGOLATORE GENERALE
IN ESECUZIONE DELLA SENTENZA DEL TAR
DI CATANIA n. 1464/2014

ELABORATI

STATO DI FATTO

AEREOFOTOGRAMMETRIA ED ORTOFOTO
DELL'AREA OGGETTO DELLA VARIANTE ESTESA
AD UNA CONGRUA ZONA CIRCOSTANTE

IL PROGETTISTA

ing. Tommaso LA MALFA

SCALA 1:2.000

TAVOLA N°

3

DATA

MILAZZO, _____

VISTO:


IL COMMISSARIO AD ACTA
arch. Sebastiano ALESCI

Allegato alla deliberazione del Commissario ad acta n° _____ del _____

IL SEGRETARIO GENERALE

IL COMMISSARIO AD ACTA
arch. Sebastiano ALESCI

STRALCIO AEREOFOTOGRAMMETRIA RAPP. 1:2000

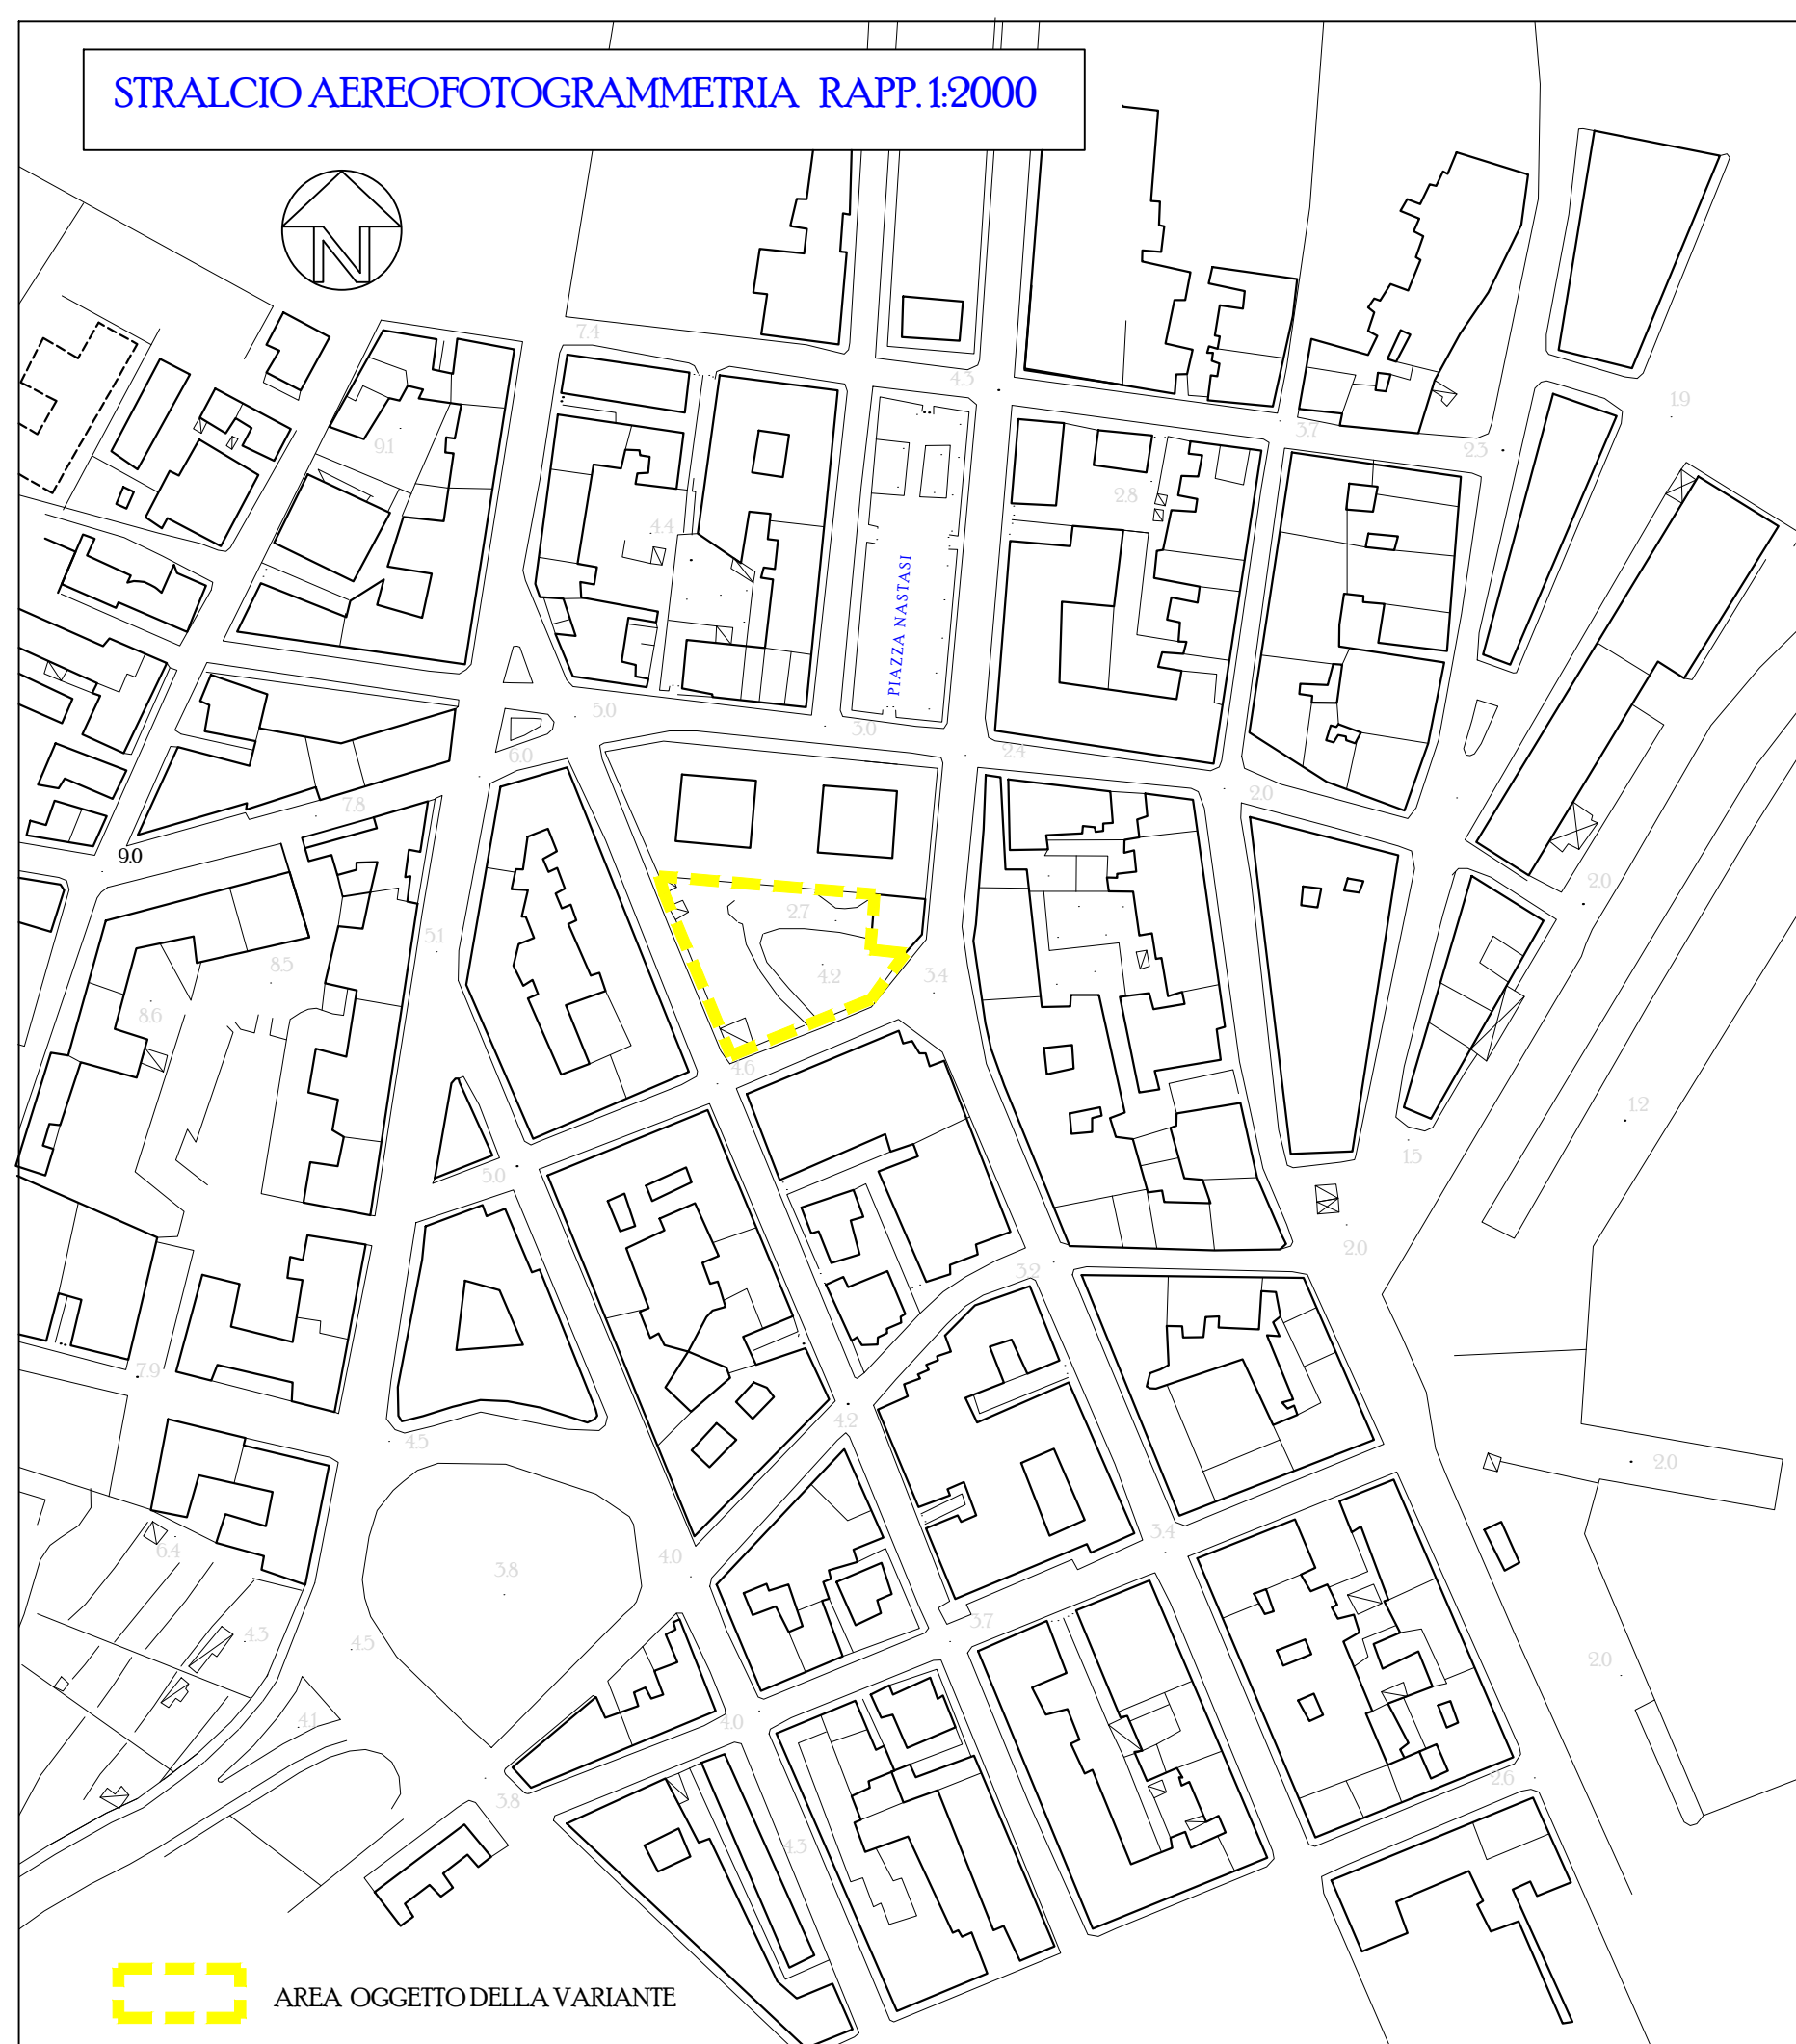

 AREA OGGETTO DELLA VARIANTE

STRALCIO ORTOFOTO RAPP. 1:2000



 AREA OGGETTO DELLA VARIANTE