


VIA SCACCIA

Pe De 32
4,50 ml

ACC.SALD.T.DN 100

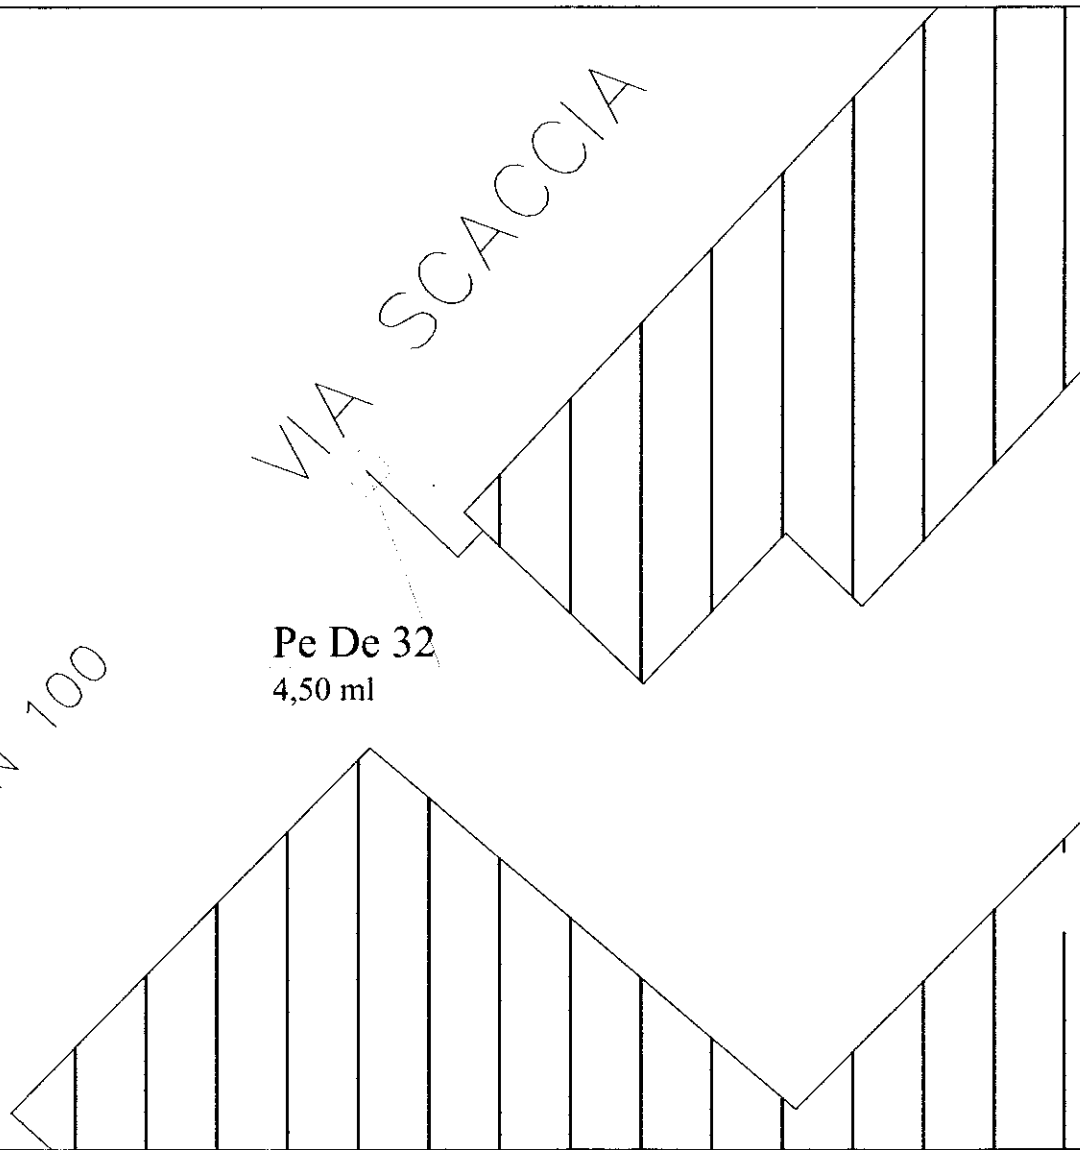

PLANIMETRIA SCALA 1:200

LEGENDA

- Tratta BP attiva ($P_{max} \leq 0,04$ bar)
- Tratta MPB attiva ($P_{max} \leq 5,00$ bar)
- Tratta BP (VII Specie) in progetto
- Tratta MPB (IV Specie) in progetto
- Allaccio utenza in progetto
- Fondello di chiusura tratta condotta
- ▷— Riduzione di diametro in progetto
- ▷— Giunto metallo-plastico in progetto
- $\frac{DE}{ml}$ Diametro della condotta
- $\frac{DE}{ml}$ Lunghezza della condotta in metri