
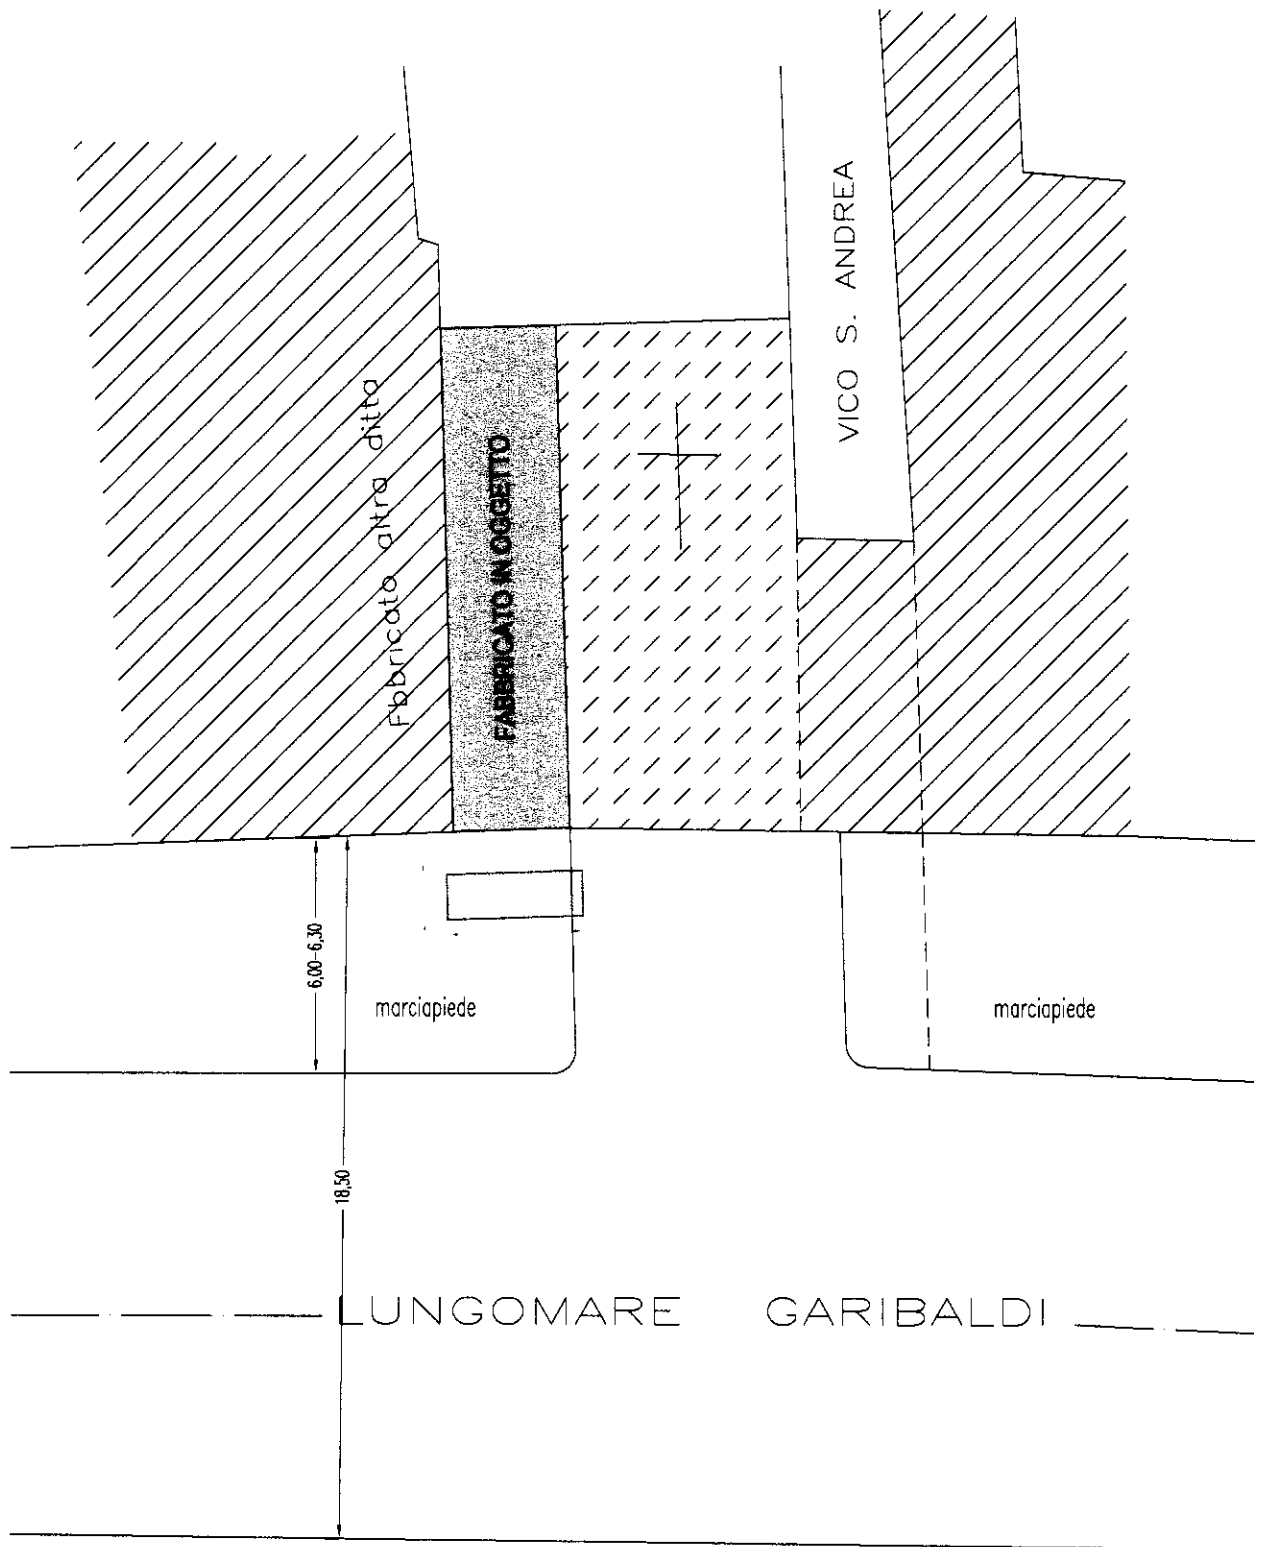


PLANIMETRIA GENERALE
scala 1:200

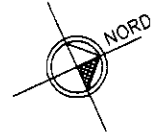

Suolo Pubblico richiesto ml (3,60 x 1,20) = mq. 4,32 = mq. 5,00