


immobile attività  
in oggetto

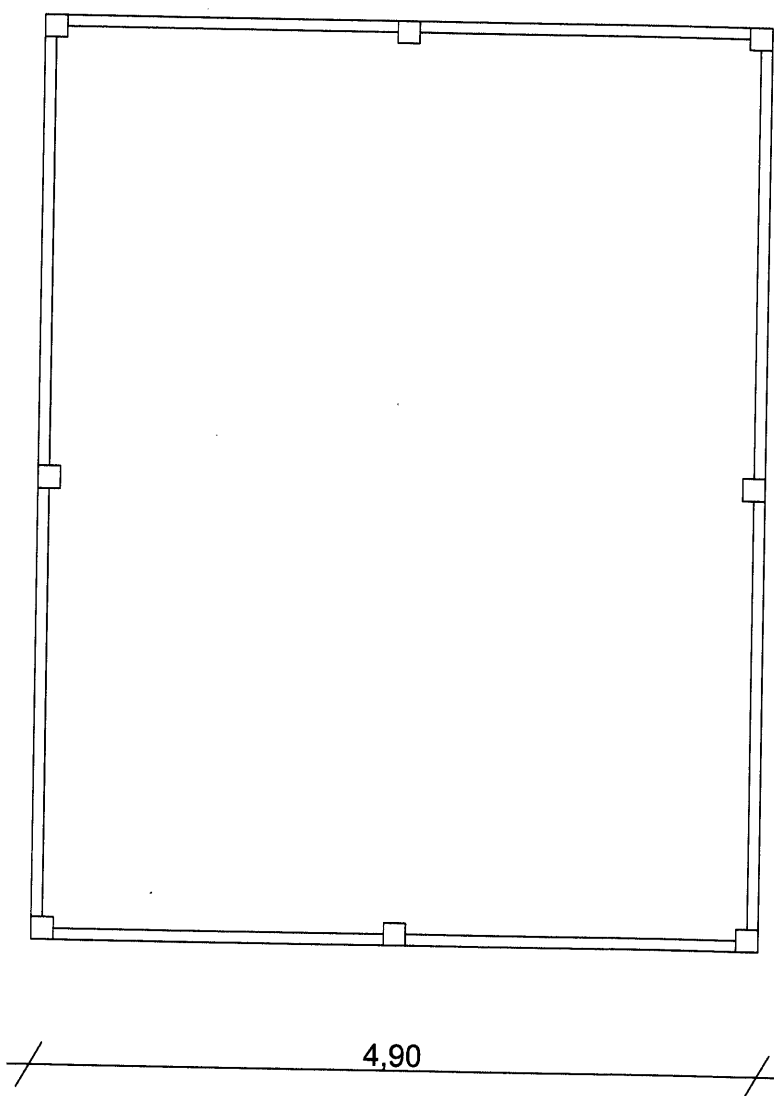

2,00

6,20

4,90

*marciapiede*

VIA AMMIRAGLIO LUIGI RIZZO

planimetria stato di progetto scala 1:50