



PLANIMETRIA GENERALE - Scala 1:200

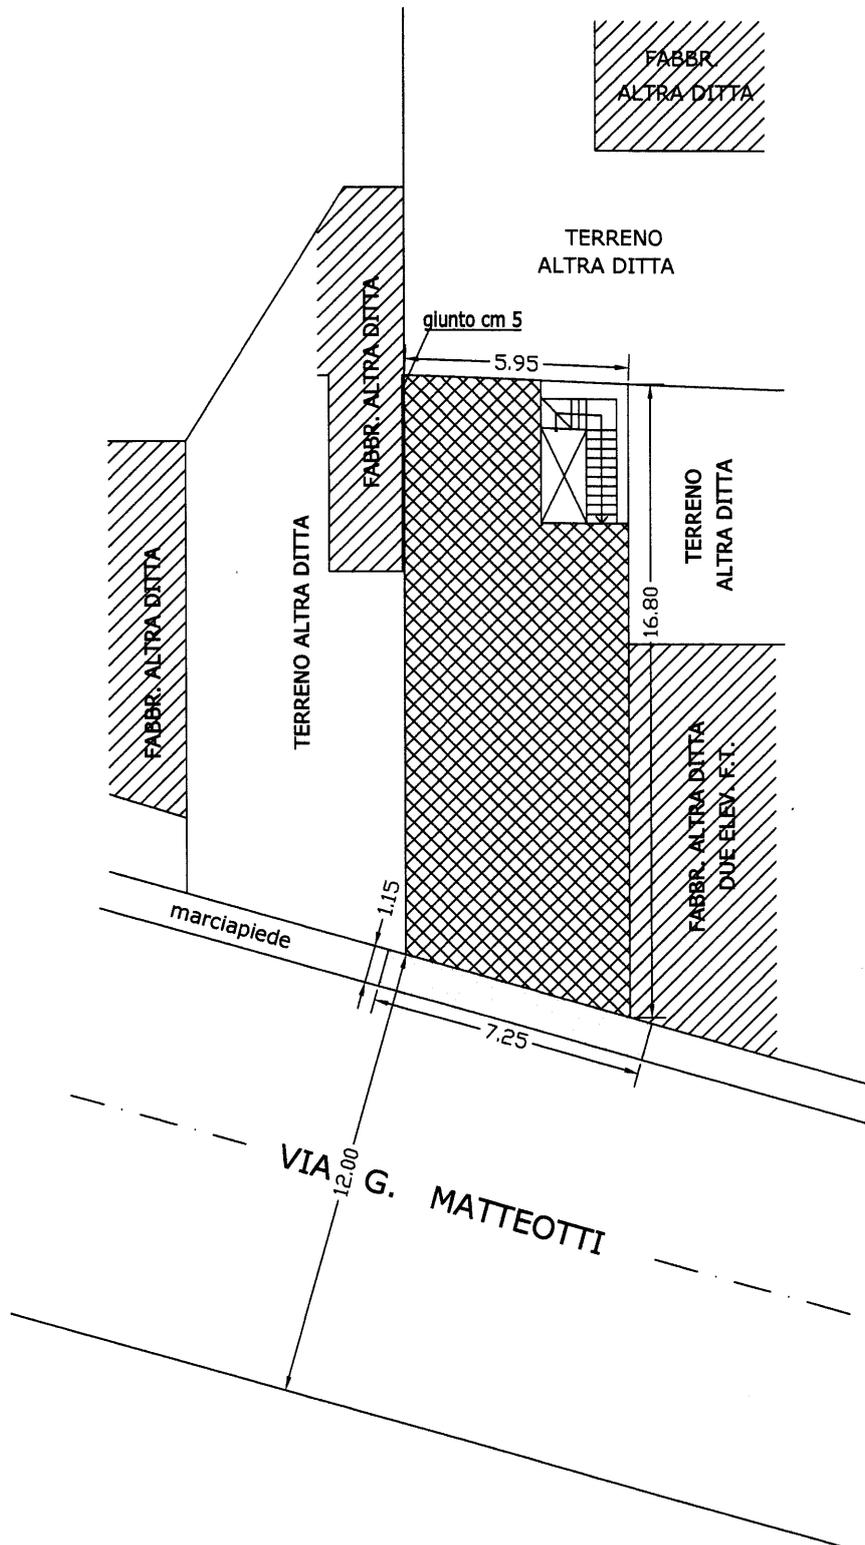

— FABBRICATO IN OGGETTO

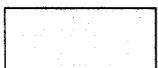

— SUPERFICIE DI SUOLO PUBBLICO DA OCCUPARE $ML.1,15 \times 7,65 = MQ.8,79$