


COROGRAFIA SCALA 1:10000

3									
2									
1									
0	30.11.2018	EMMISSIONE PER PERMESSI PUBBLICI	A. DISTEFANO	R.V. MONACO G. GIOVANNINI	V. FORLIVESTI				
REVISIONE REVISION	DATA Date	DESCRIZIONE Description	ELAB. PREPARED	CONTR. CHECKED	APPROV. APPROVED				

TAVOLA	2	A4	Varie	30	11	18	mm	aa	tecnico

Prog. n. 18.977.083049
WBS: RT.06.10016.01.8076


UTSICEST
COMUNE DI MILAZZO

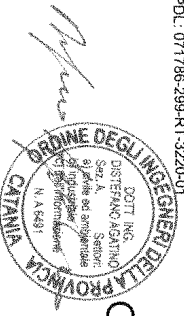

ALLACCIAMENTO UTENZA GAS
DITTA: Berthè Giuseppe - Via dei Corsari (ang. Via Tono)
Elaborato tecnico



Il presente disegno è di proprietà di ITALGAS RETI S.p.A. - La presente società tutelerà i propri diritti a termini di legge
TECHNIP ITALY DIREZIONE LAVORI S.p.A. - Viale Castello della Mogliana, 68 - 80148 Napoli - Tel. 081 99 67 20 000 u. aut.

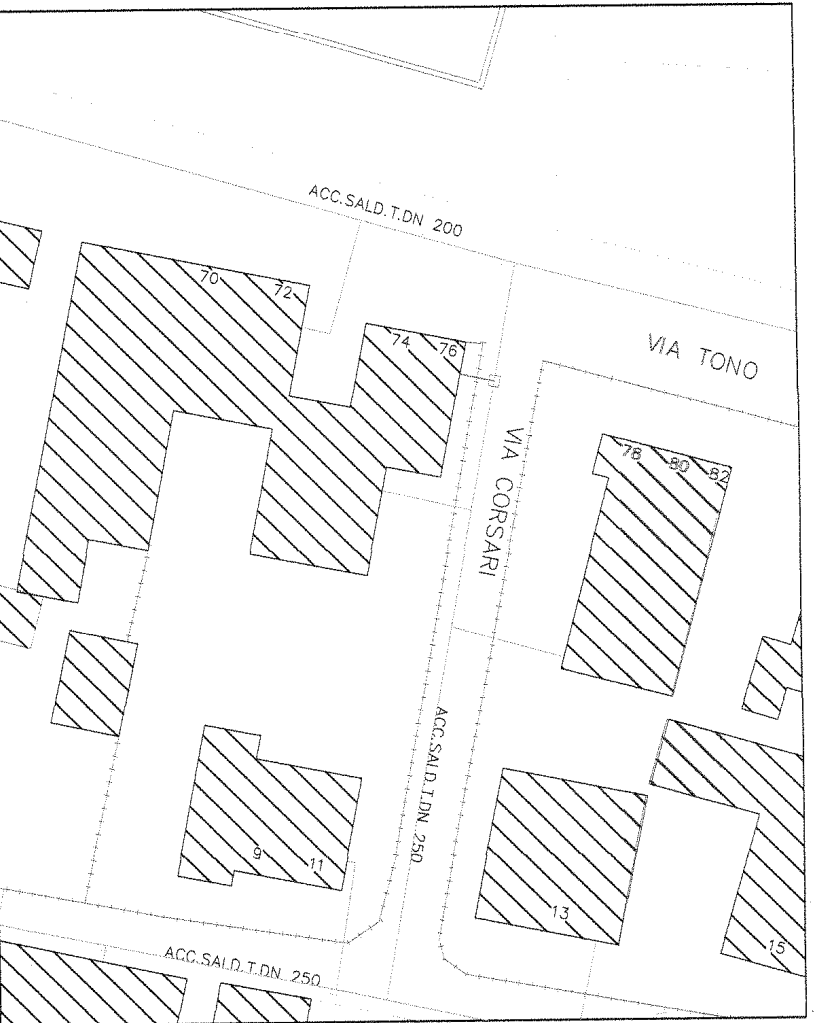

PLANIMETRIA SCALA 1:500

SPECIFICHE POSA CONDOTTA

Ubicazione	CONDOTTA GAS DA POSARE				N.	Note
	Lunghezza (m)	DN/De (mm)	Press. Es. del gas (bar)	Lato str. di posa (m)		
Via dei Corsari	4,50	PE-DE 32	≤ 0,04	di trav. area	1	+1,50 m in altezza

Comune di Milazzo, in viale Castello della Mogliana, 68 - 80148 Napoli - Tel. 081 99 67 20 000 u. aut.