


UNDRATO 3

PRODOTTO DA CRISTINA

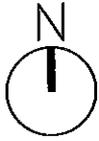


PLANIMETRIA SCALA 1:1000

LEGENDA

----- linea MT

▨ nuova cassetta di sezionamento stradale

⊗ Coni ottici foto

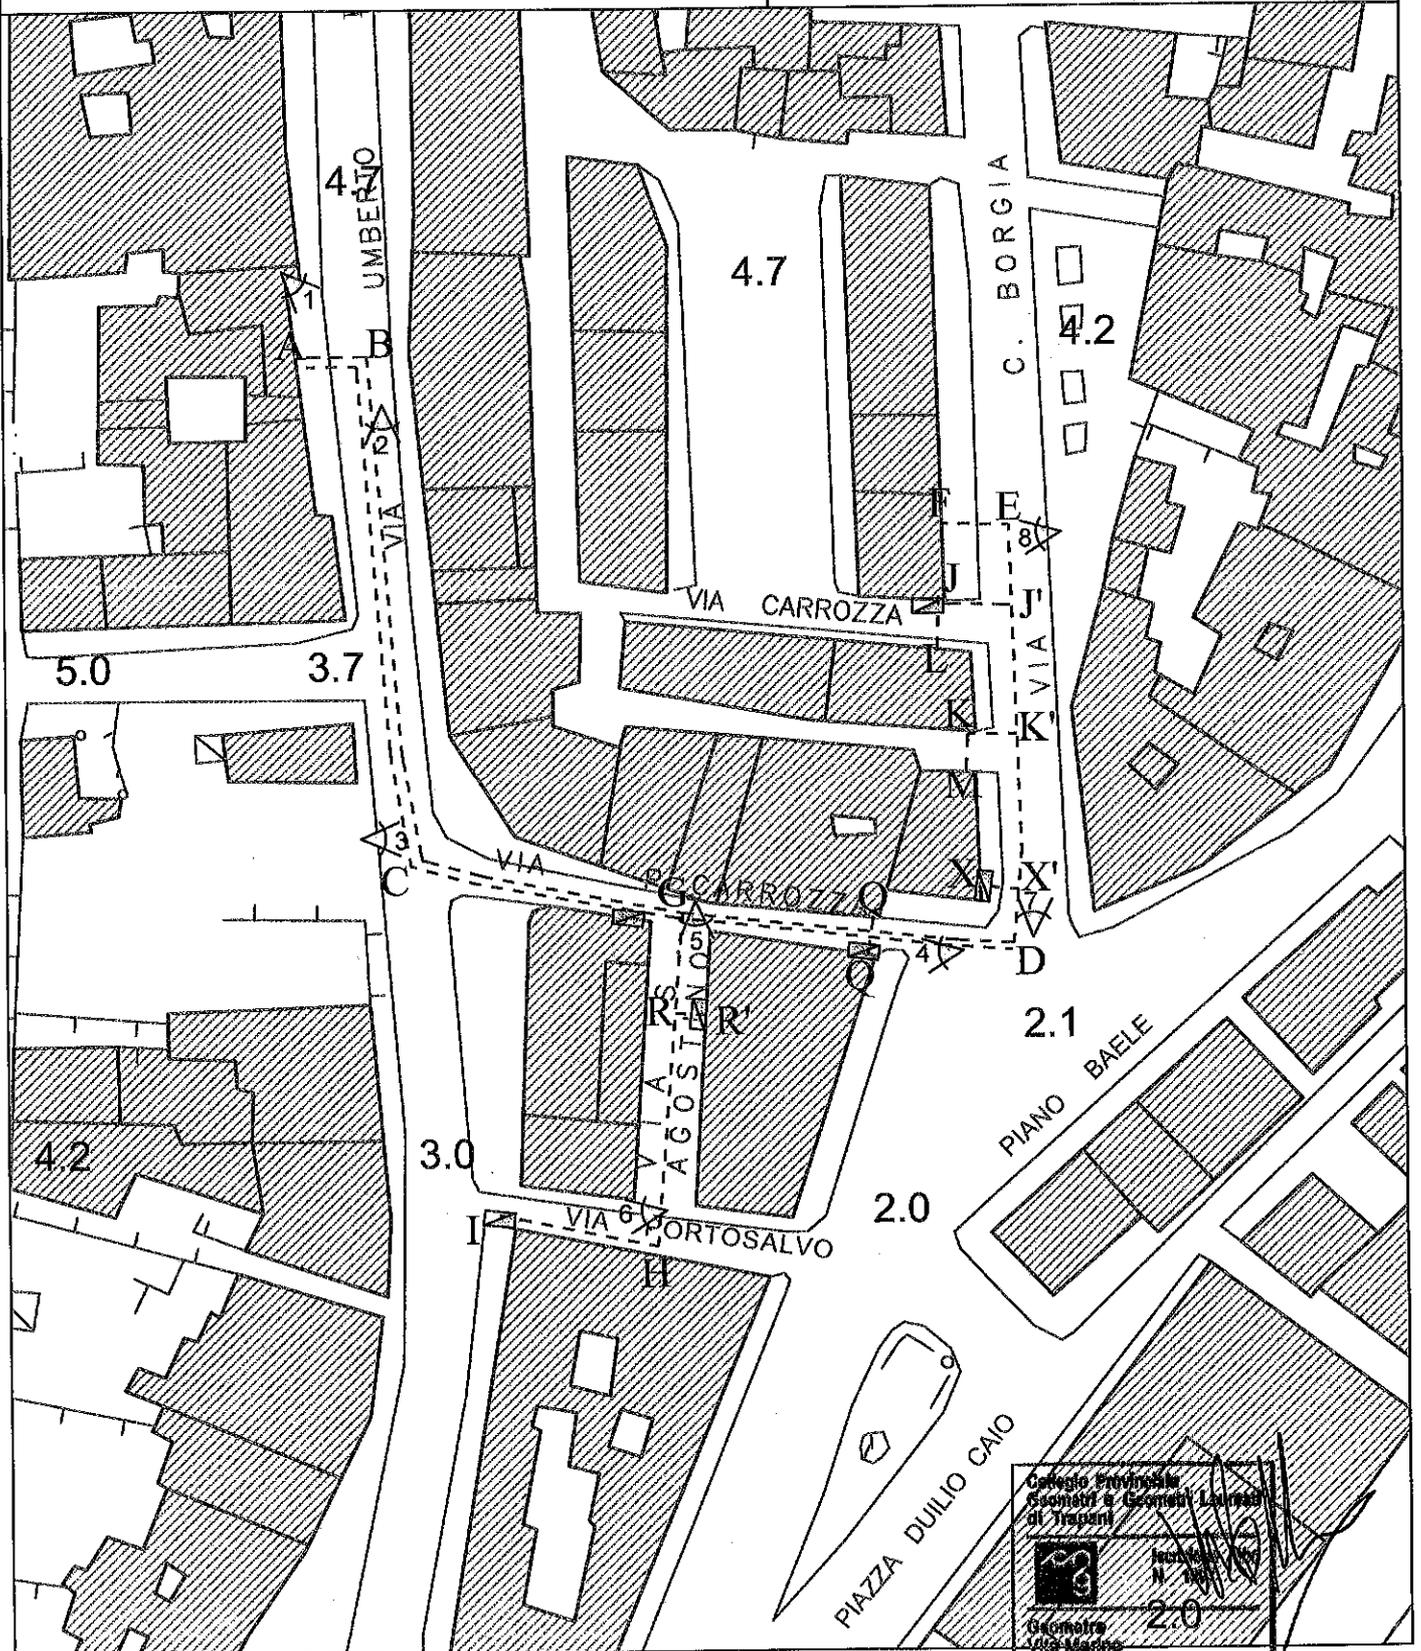

Collegio Provinciale
Scienze e Geometria
di Trapani

Geometra
Vito Marino

2.0