


# PLANIMETRIA GENERALE Sc. 1:200

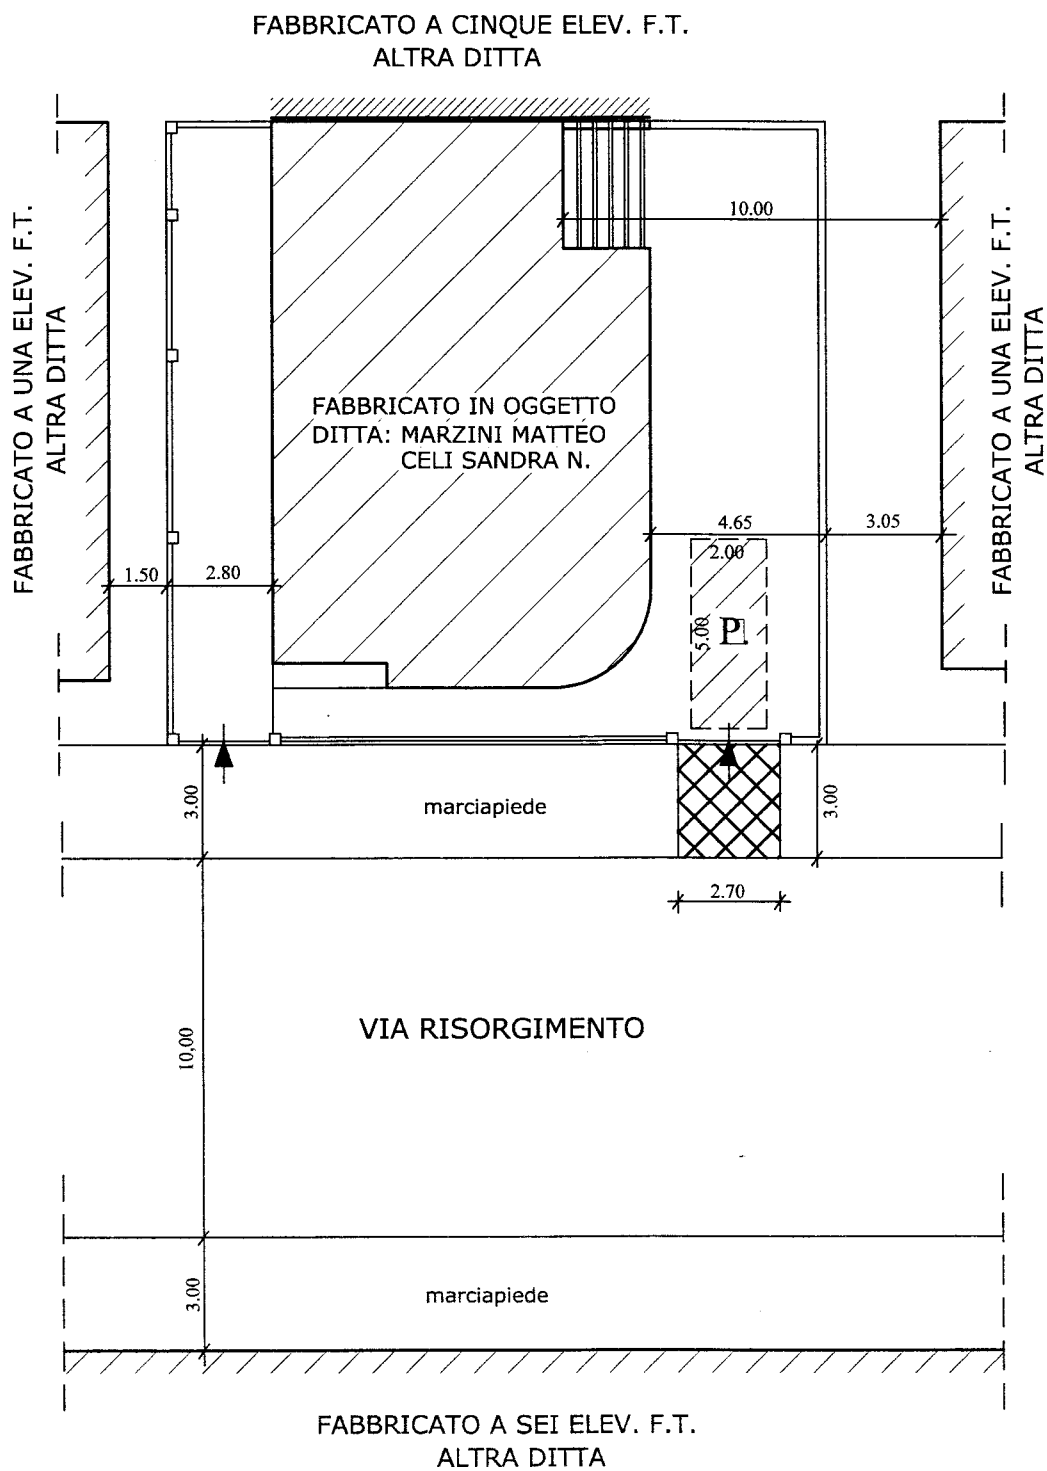

SUPERFICIE RICHIESTA A SUOLO PUBBLICO  
PER PASSO CARRAIO:

ml 3.00 x ml 2.70 = mq 8,10

