



# CITTA' di MILAZZO

(Provincia Regionale di Messina)

3° Settore POLIZIA LOCALE

## CONCESSIONE DEL SERVIZIO DI GESTIONE DELLE AREE PER LA SOSTA A PAGAMENTO

Tavola a regolamentazione della sosta e dei servizi Scala 1:5000

DATA 05.01.2018

Il Progettista  
CITTA' di Milazzo, Carmelo Draga

### LEGENDA

perimetrazione Zona "A"(centro storico)

Zona di sosta regolamentata (ZSR) istituita dal vigente PGTU

#### AMBITI ASSOGGETTATI ALLA REGOLAMENTAZIONE DELLA SOSTA

Settore con tariffa ordinaria (s.t.o.)

Settore con tariffa ridotta (s.t.r.)

Settore con tariffa stagionale (s.t.s.)

#### AREE PARCHEGGIO DI INTERSCAMBIO A SOSTA LIBERA

Parcheggio collegato con bus navetta

Parcheggio in ambito demaniale collegato con bus navetta

#### SERVIZIO BUS NAVETTA


itinerario n° 1

itinerario n° 2

itinerario n° 3

itinerario n° 4

itinerario n° 5 (notturno)

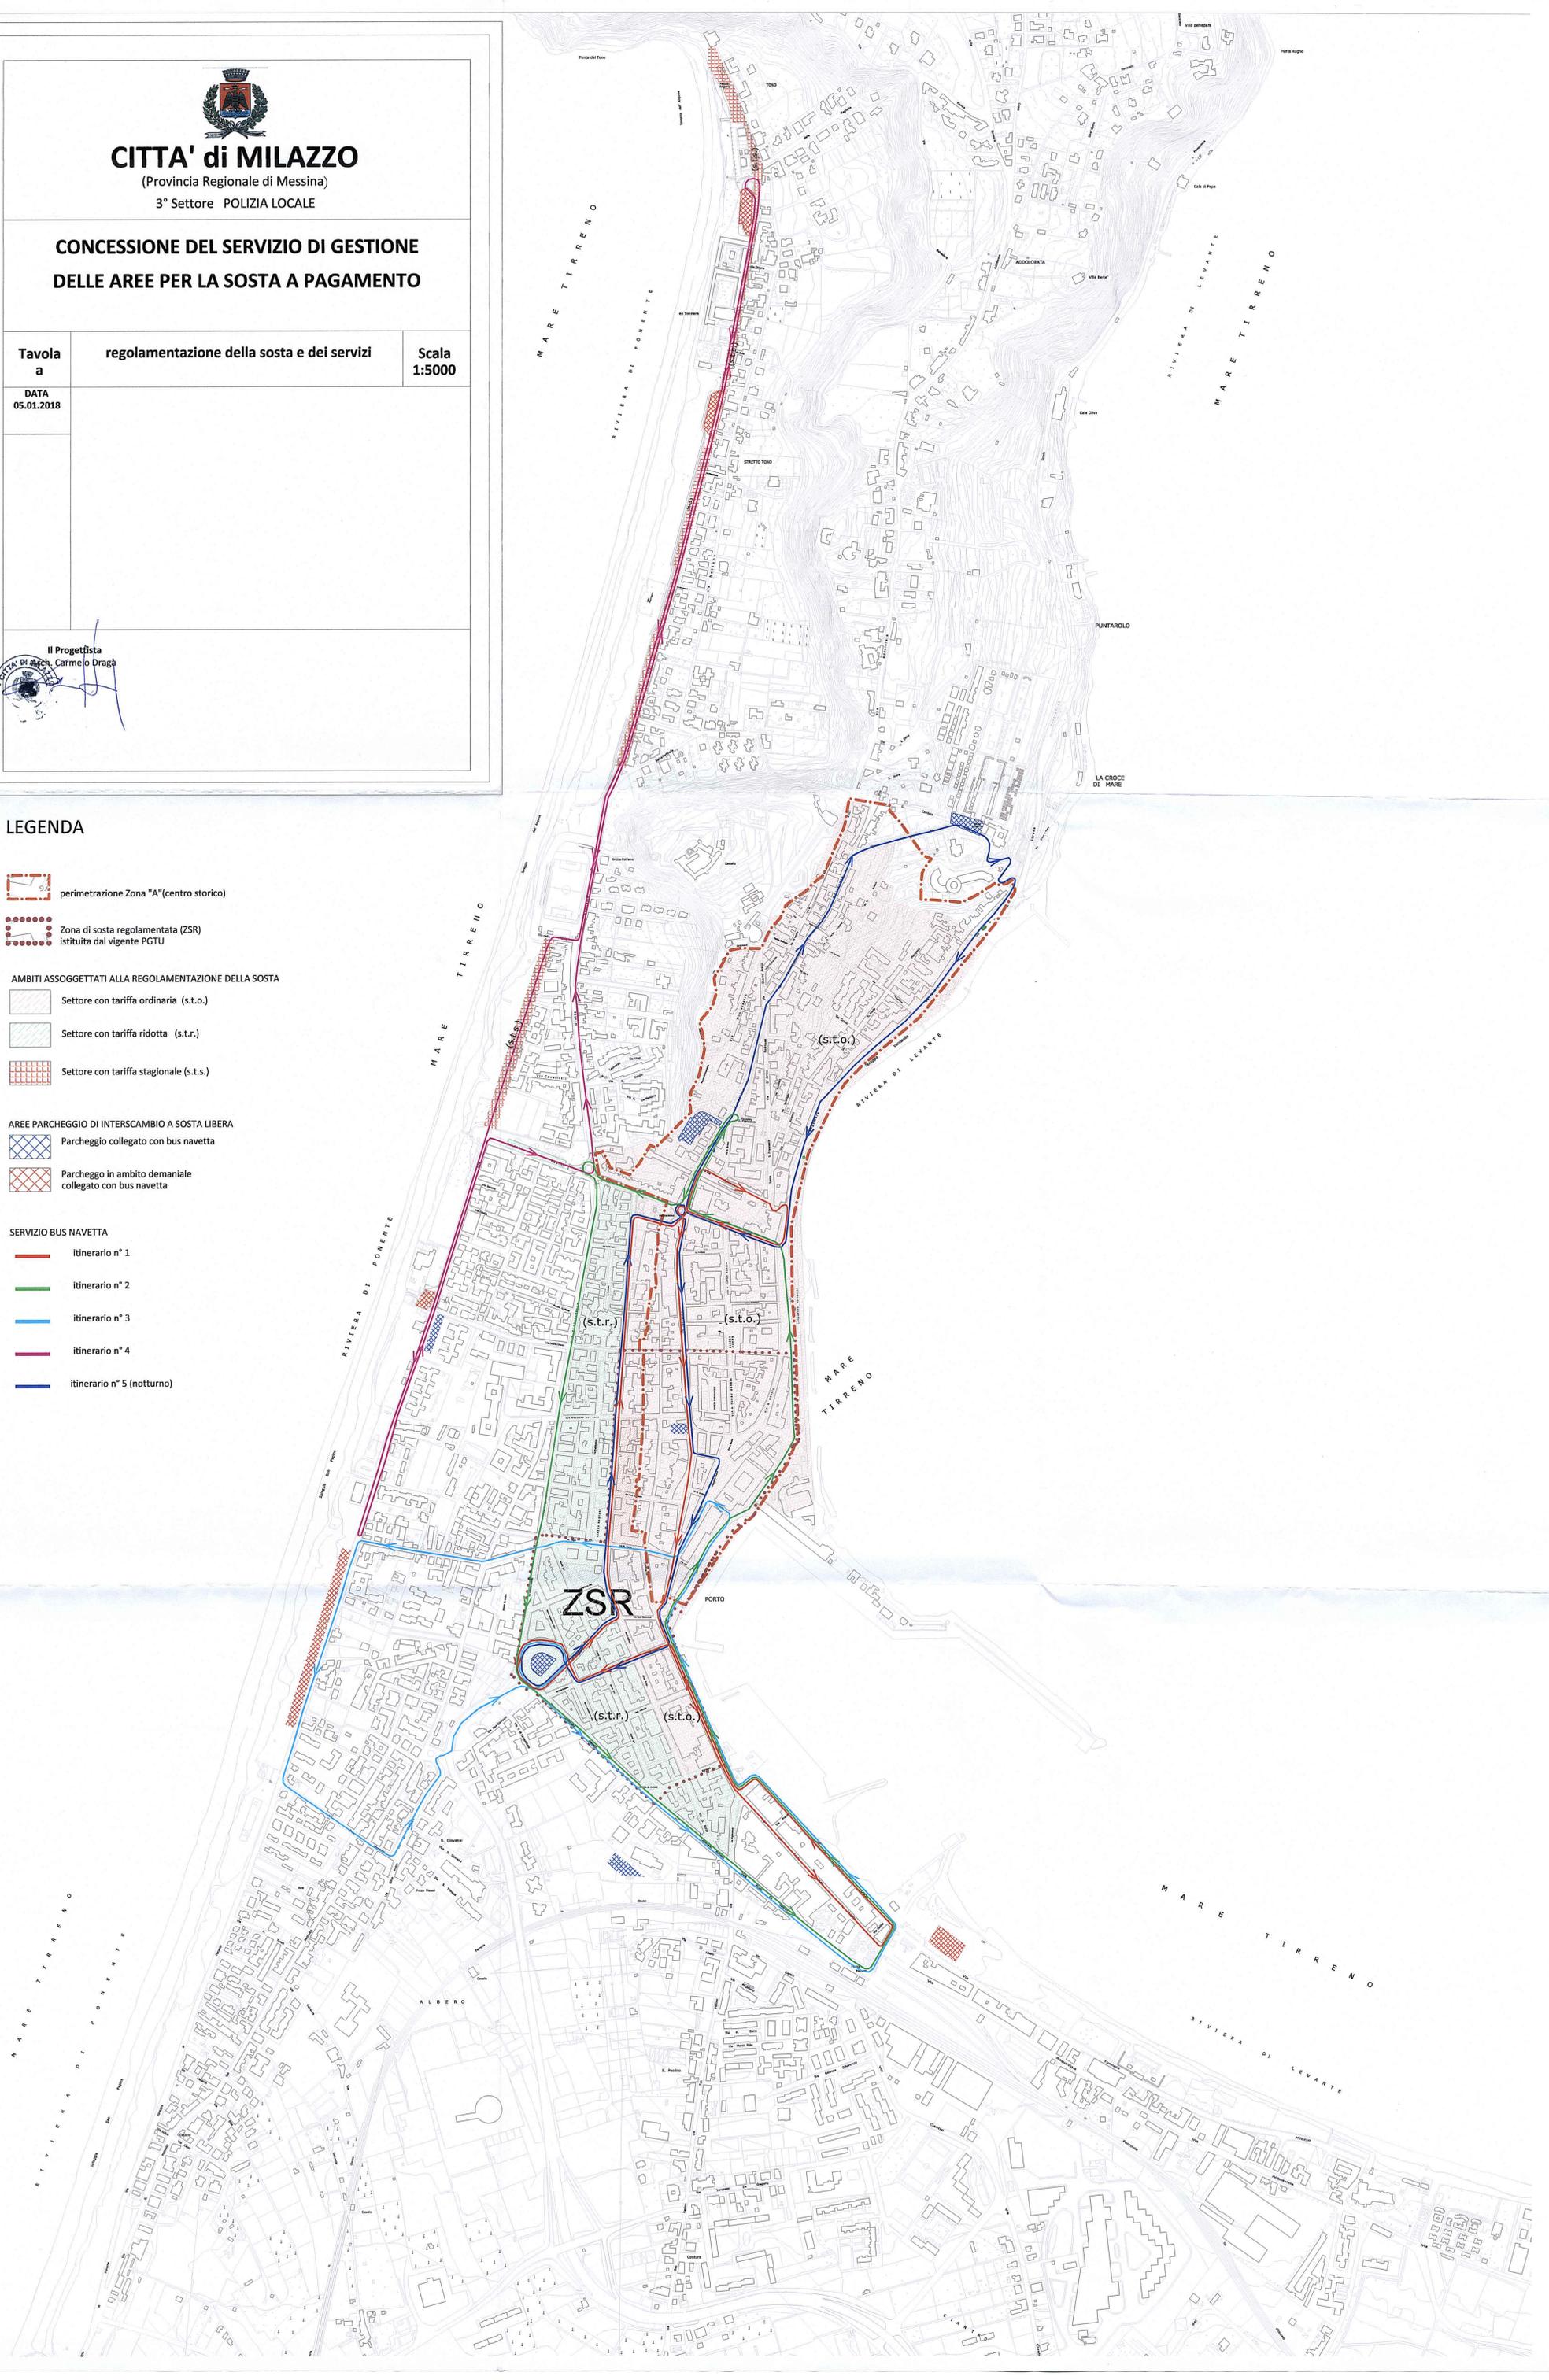

ZSR

(s.t.r.)

(s.t.o.)

(s.t.r.)

(s.t.o.)

(s.t.o.)

(s.t.o.)

MARE TIRRENO

ALBERO

MARE TIRRENO

RIVIERA DI PONENTE

RIVIERA DI LEVANTE

MARE TIRRENO

RIVIERA DI PONENTE

&lt;