



CITTA' DI MILAZZO

(CITTA' METROPOLITANA DI MESSINA)

5° SETTORE LAVORI PUBBLICI E PATRIMONIO

INTERVENTO DI RIQUALIFICAZIONE ED
EFFICIENTAMENTO ENERGETICO DELL'IMPIANTO DI
ILLUMINAZIONE PUBBLICA DEL LUNGOMARE DI
PONENTE

PROGETTO ESECUTIVO

Elaborato:

PLANIMETRIE AREE DI INTERVENTO
scala 1:2000

Il Progettista e
Responsabile Unico
del Procedimento
Ing. Francesco Di Maio



VISTO: Il Dirigente
Ing. Tommaso La Malfa

Data: 01.10.2019

CITTA' DI MILAZZO
5° SETTORE - Lavori Pubblici e Patrimonio-
(Validazione ai sensi dell'art. 26 Dlgs 50/2016 e ss.mm.ii.)
Il progetto dell'importo complessivo di Euro 130.000,00 ha
formato oggetto di validazione con verbale del
01.10.2019, cui si fa riferimento.


Milazzo, li 01.10.2019
IL R.U.P.
Ing. Francesco Di Maio


CITTA' DI MILAZZO
5° SETTORE - Lavori Pubblici e Patrimonio-
(art. 5 Legge Regionale 12 luglio 2011, n. 12)
PARERE IN LINEA TECNICA FAVOREVOLE
reso con provvedimento n. 104 del 01.10.2019
dell'importo di Euro 130.000,00

Milazzo, li 01.10.2019
IL R.U.P.
Ing. Francesco Di Maio

Strade di intervento lunghezza totale 5,300 km



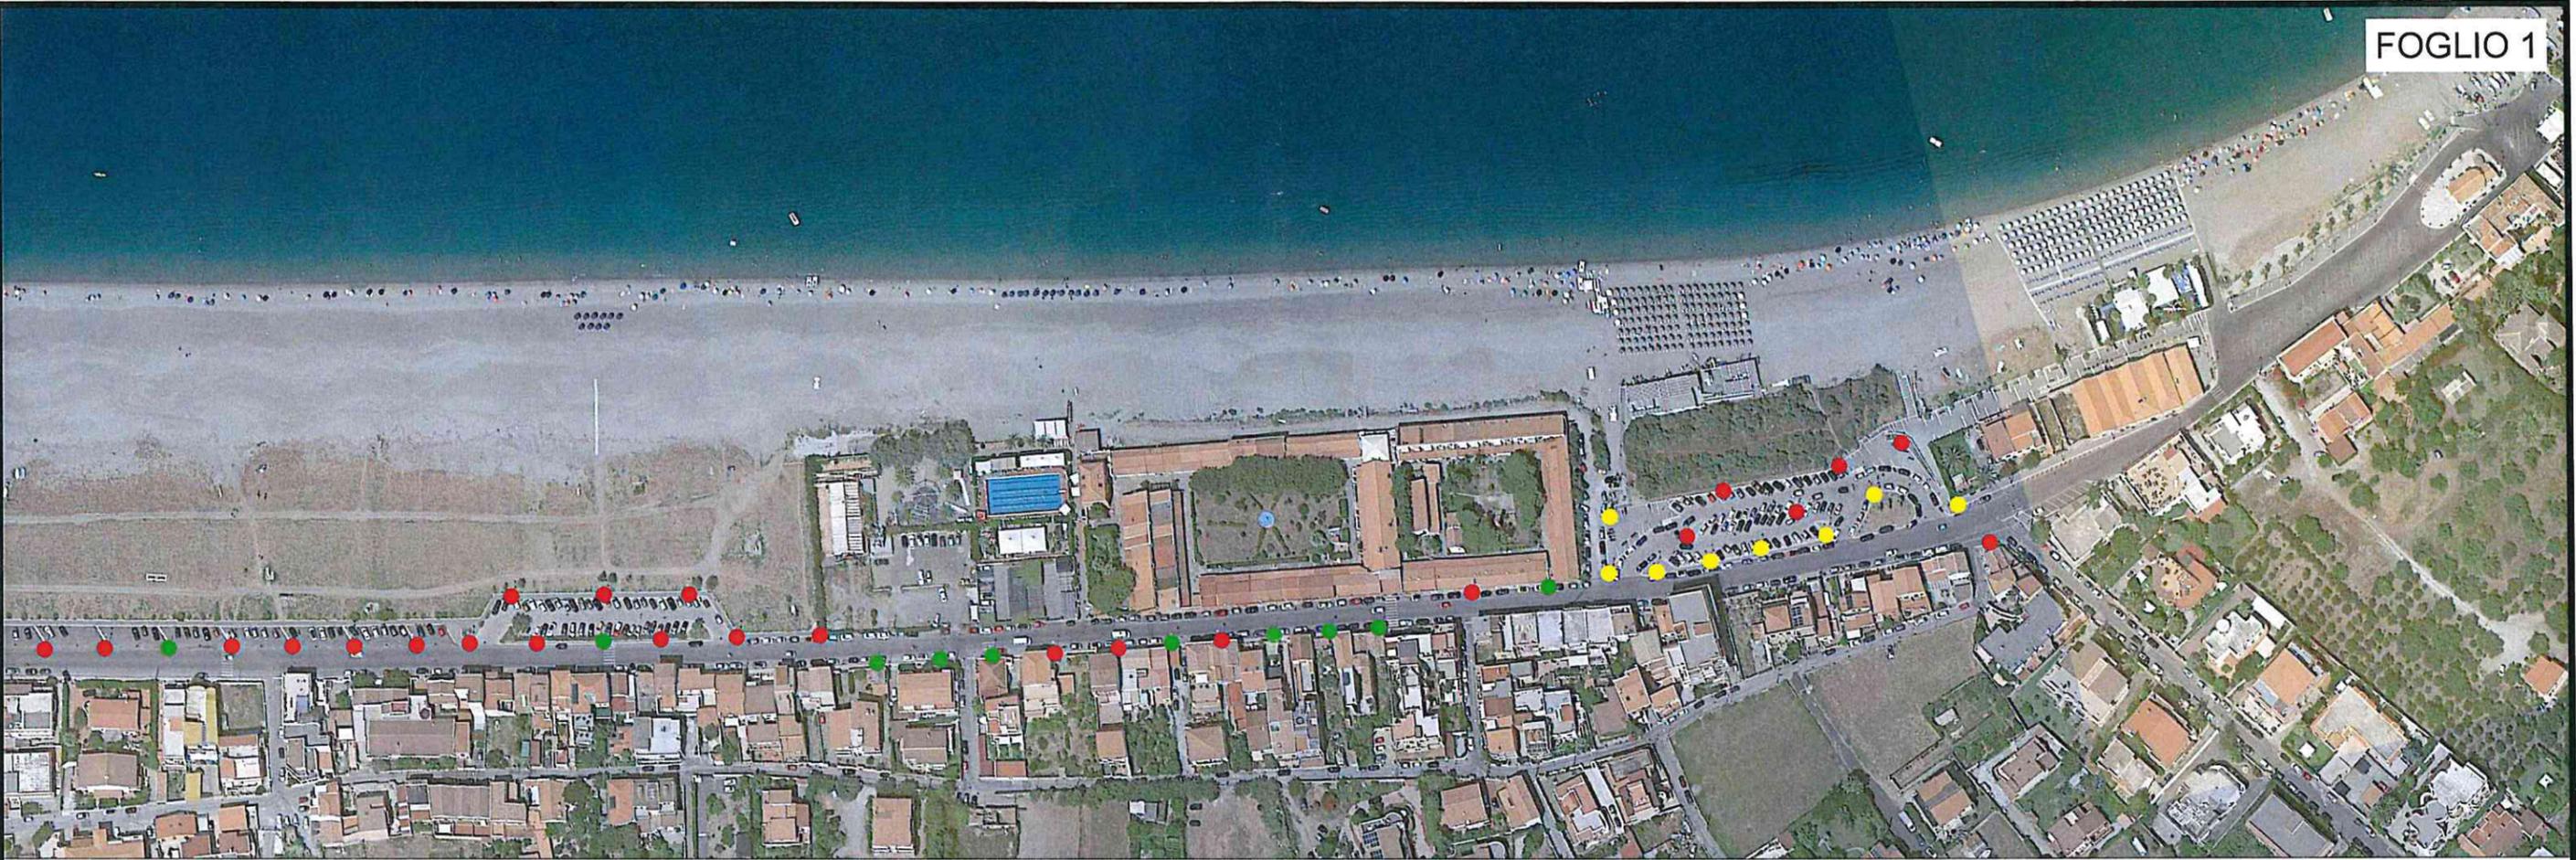

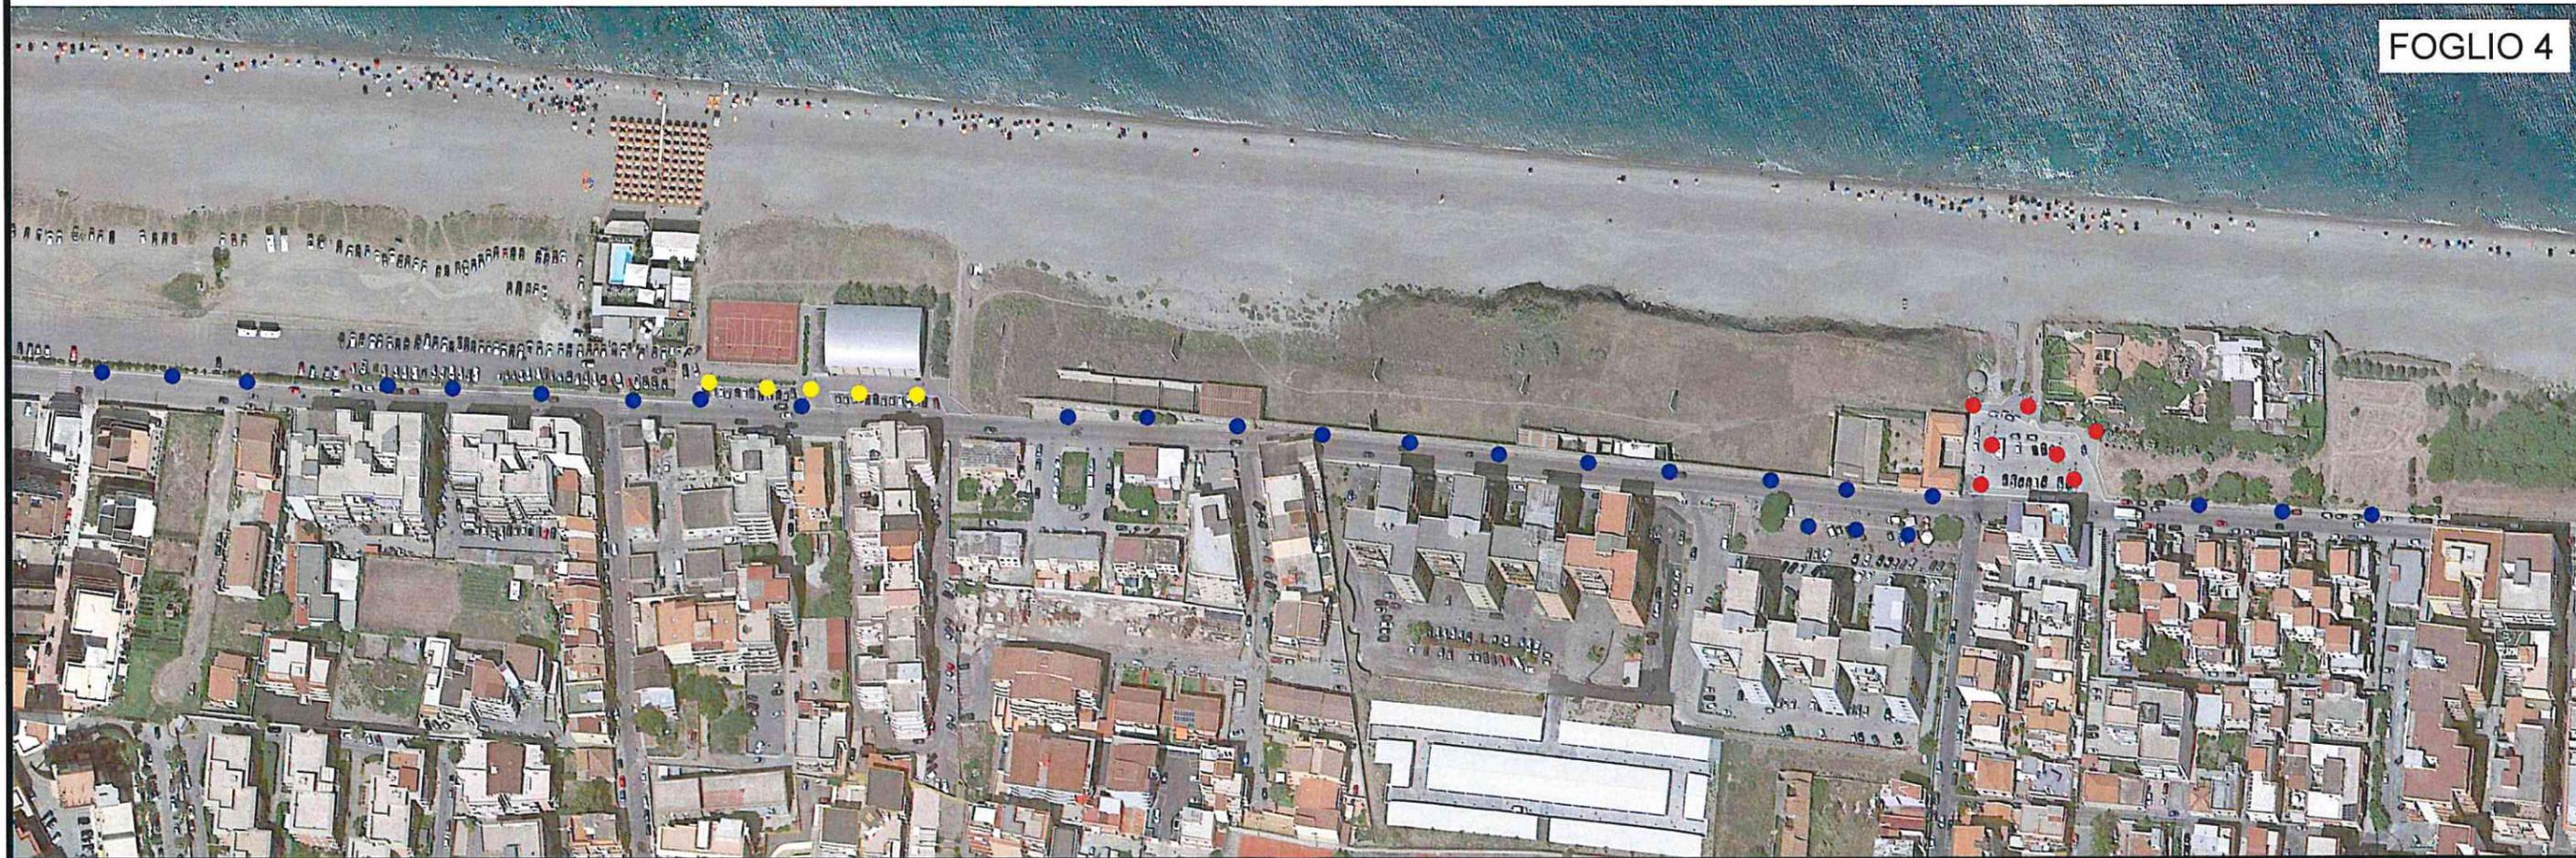





LEGENDA

- Sostituzione apparecchio di illuminazione
- Fornitura e posa di mensola curva e sostituzione apparecchio di illuminazione
- Mensola curva e apparecchio di illuminazione già sostituiti
- Apparecchio di illuminazione già sostituito

Quadro di Unione

