

COMUNE DI MILAZZO
(Prov. Messina)

PROGETTO PER IL RESTAURO E L'ADEGUAMENTO ALLA
NORMATIVA VIGENTE DELLA CHIESA DI S.GIUSEPPE
SITA NEL COMUNE DI MILAZZO

ELABORATI

PROSPETTI E SEZIONI

scala 1:100



CITTA' DI MILAZZO
4° SETTORE - Lavori Pubblici e Patrimonio
PARERE IN LINEA TECNICA FAVOREVOLE

Reso con provvedimento n. 82 del 15.05.2017
dell'importo di Euro 661.090,61
Milazzo, 15.05.2017

Il R.U.P.
Arch. Carmelo Dragà

CITTA' DI MILAZZO
4° SETTORE - Lavori Pubblici e Patrimonio
(Validazione ai sensi dell'art.26 D.Lgs n. 50/2016)
Il progetto dell'importo complessivo di Euro 661.090,01
ha formato oggetto di validazione con verbale
del 15.05.2017 cui fa riferimento.
Milazzo, 15.05.2017

Il R.U.P.
Arch. Carmelo Dragà

DITTA:

P. Stefano Seabo

ORDINE DEGLI ARCHITETTI
P.A.C.E. - P.A.C.E. - P.A.C.E.
IL PROGETTISTA
MELANIA MUSCIANISI
MATR. N. 1154
ARCH. MELANIA MUSCIANISI
P.A.C.E. - P.A.C.E. - P.A.C.E.
P.A.C.E. - P.A.C.E. - P.A.C.E.

05/05/2017

DATA 30/06/2015

STUDIO DI ARCHITETTURA E RESTAURO ARCHITETTONICO: Arch. Melania Muscianisi
Piazza Roma, 40 - 98057 Milazzo (Me) - Tel./Fax. 090 9223799

COMUNE DI MILAZZO
(Prov. Messina)

PROGETTO PER IL RESTAURO E L'ADEGUAMENTO ALLA
NORMATIVA VIGENTE DELLA CHIESA DI S.GIUSEPPE
SITA NEL COMUNE DI MILAZZO

ELABORATI

PROSPETTI E SEZIONI

scala 1:100



VISTI:

DITTA:

IL PROGETTISTA

ARCH. MELANIA MUSCIANISI


Aggiorn.

DATA


STUDIO DI ARCHITETTURA E RESTAURO ARCHITETTONICO: Arch. Melania Muscianisi
Piazza Roma, 40 - 98057 Milazzo (Me) - Tel./Fax. 090 9223799




PROSPETTO PRINCIPALE

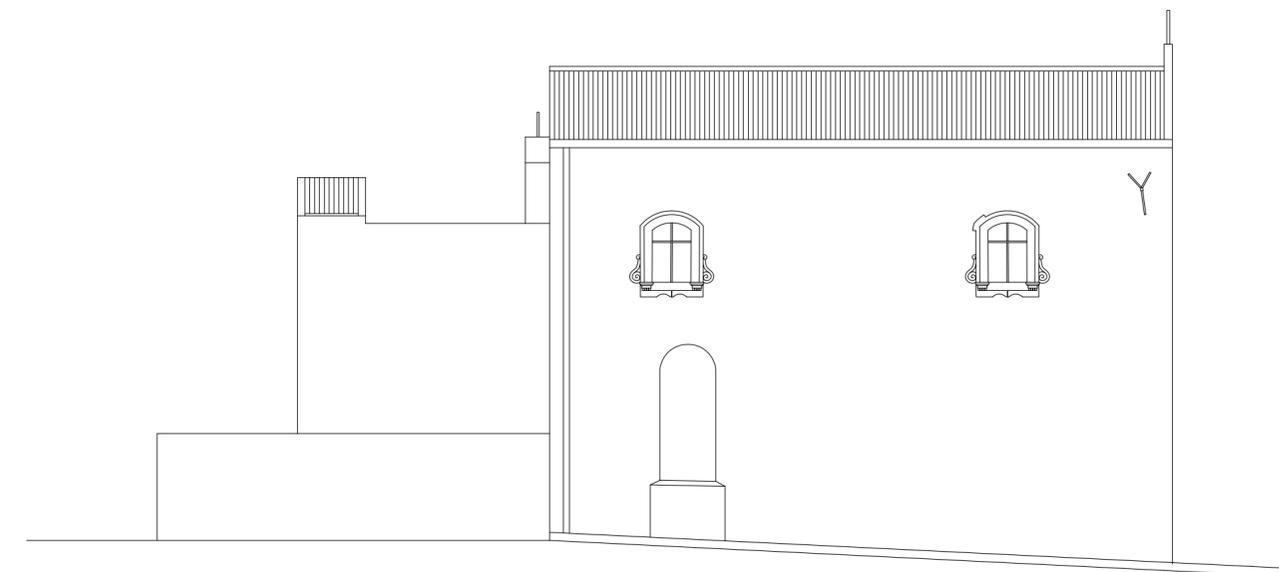

PROSPETTO LATERALE

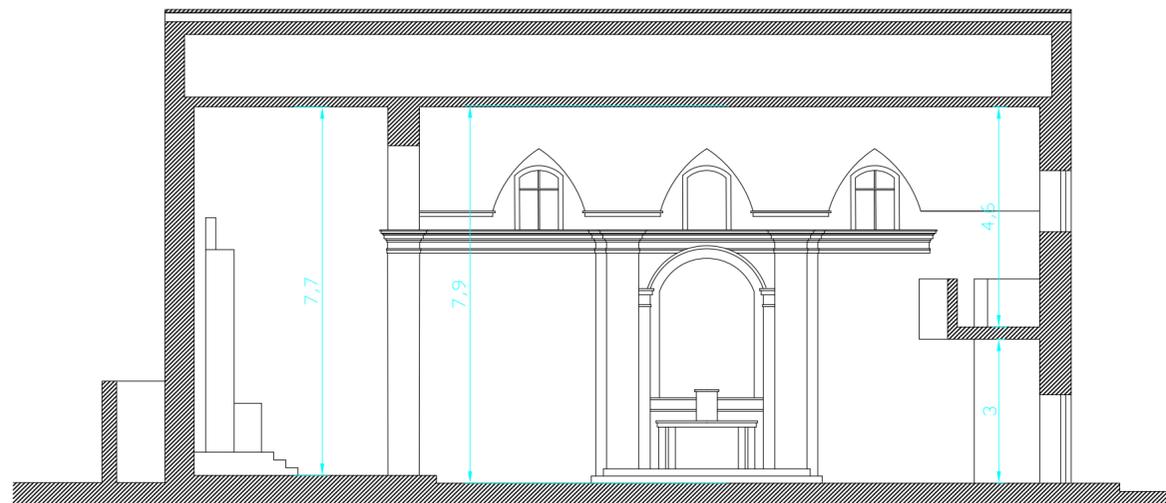

SEZIONE A-A'

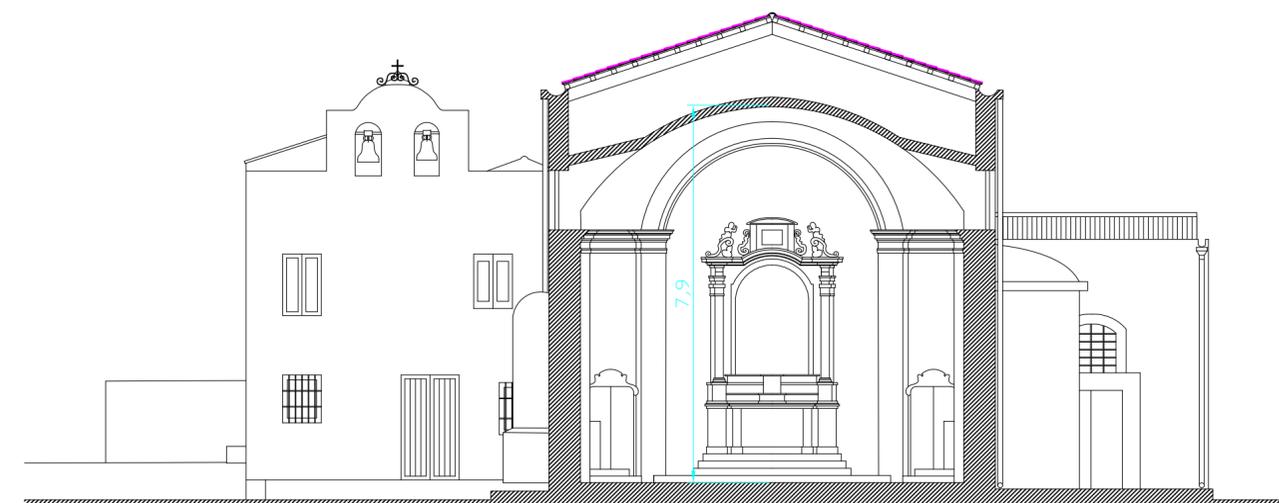

SEZIONE B-B'