

COMUNE DI MILAZZO
(Prov. Messina)

PROGETTO PER IL RESTAURO E L'ADEGUAMENTO ALLA
NORMATIVA VIGENTE DELLA CHIESA DI S.GIUSEPPE
SITA NEL COMUNE DI MILAZZO

ELABORATI

IMPIANTO IDRICO FOGNARIO



VISTI :

DITTA:

IL PROGETTISTA


ARCH. MELANIA MUSCIANISI

Aggiorn.


DATA

STUDIO DI ARCHITETTURA E RESTAURO ARCHITETTONICO: Arch. Melania Muscianisi
Piazza Roma, 40 - 98057 Milazzo (Me) - Tel./Fax. 090 9223799

Tavole impianto idrico-fognario

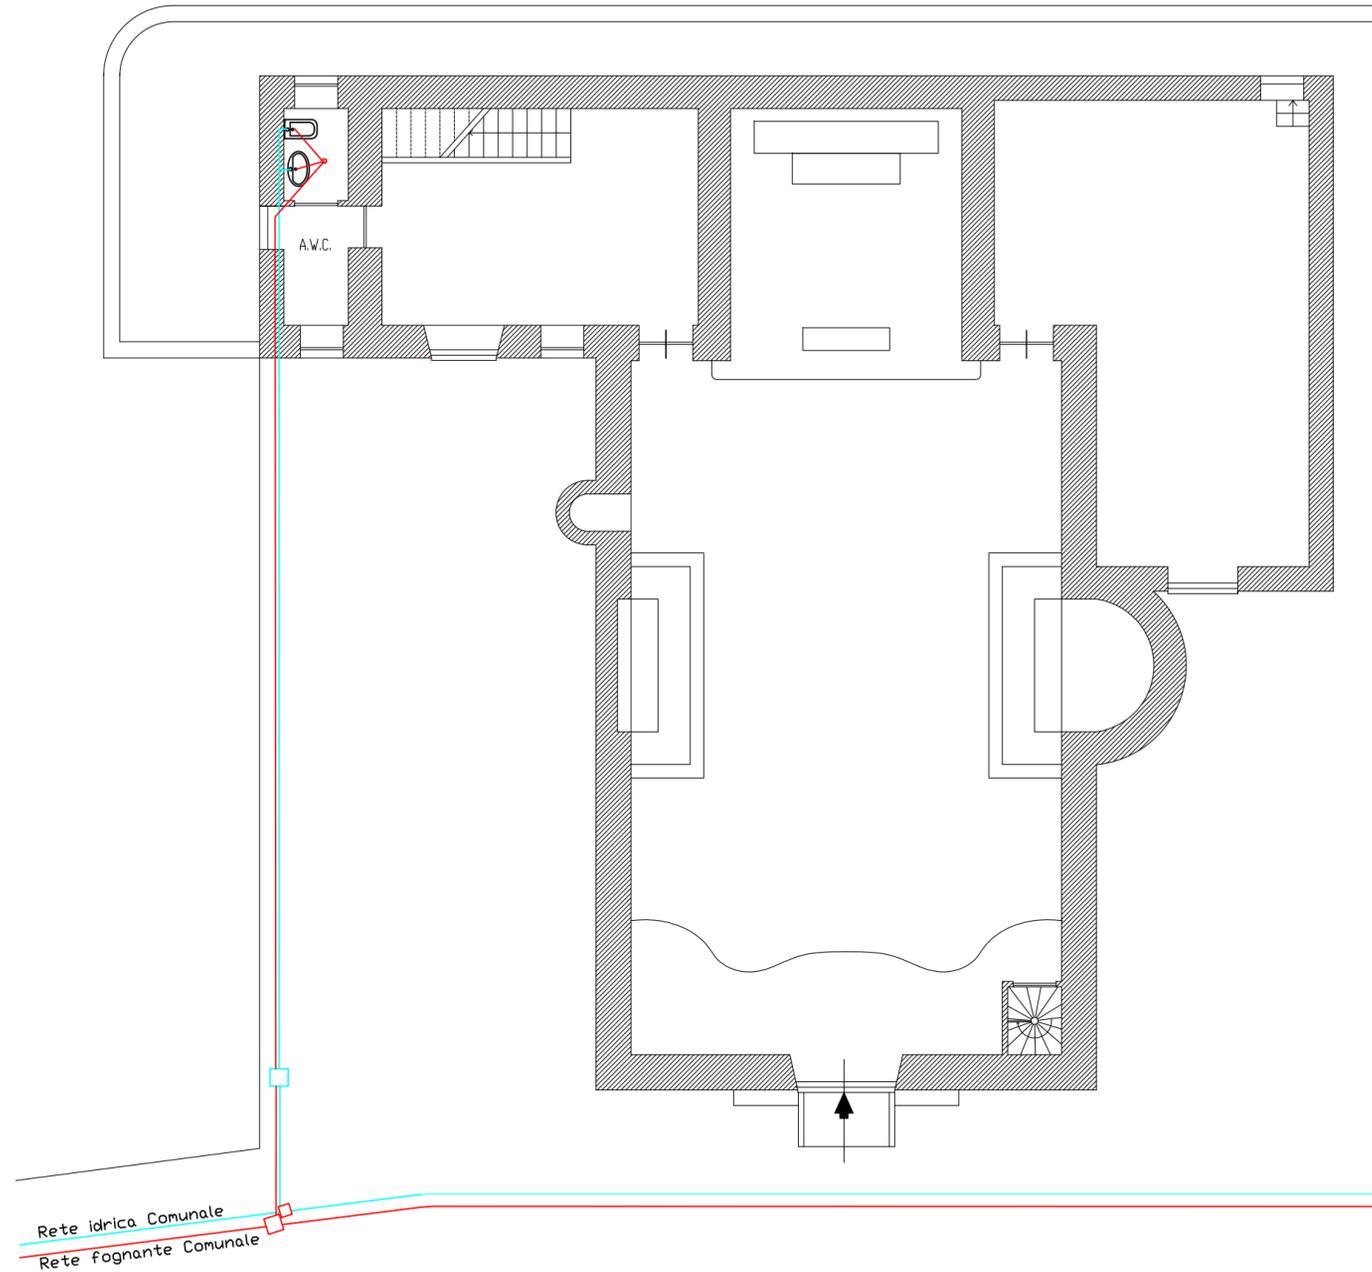

PIANTA scala 1:100

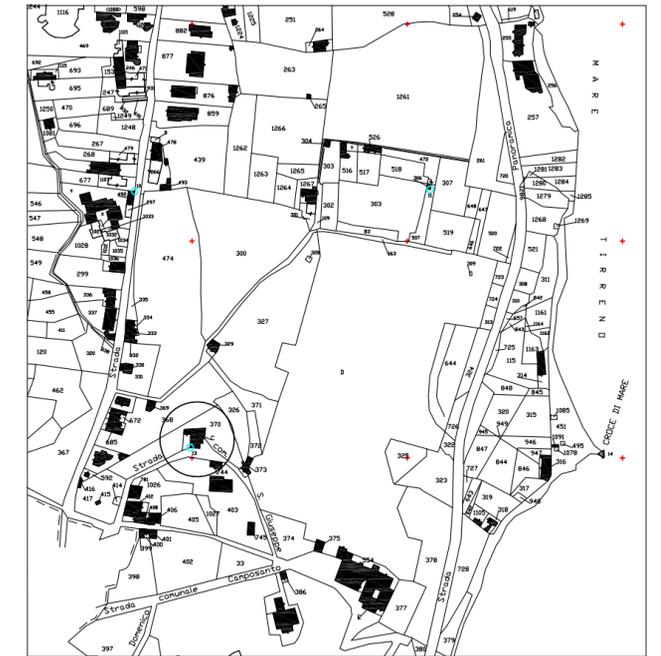

ESTRATTO CATASTALE 1:500

LEGENDA

- Pozzetto sifonato d'ispezione
- Pozzetto comunale d'allaccio
- Rete idrica
- Rete fognante