



COROGRAFIA  
SCALA 1:25.000

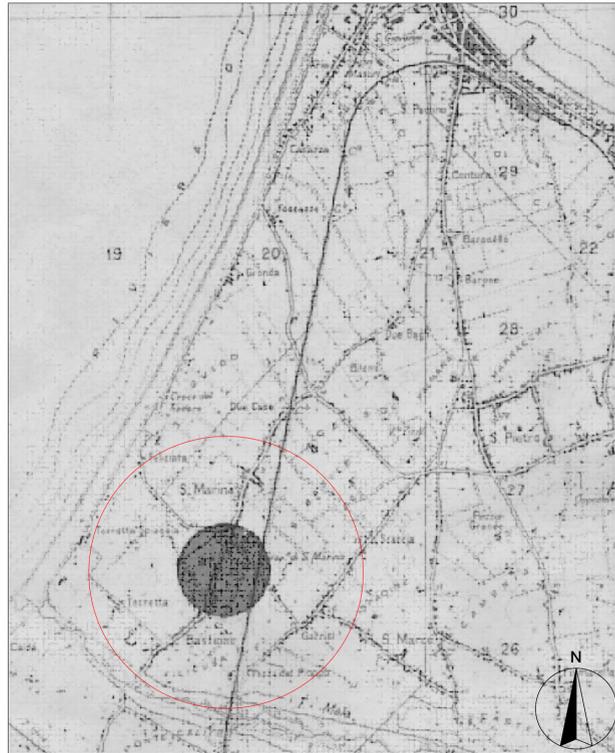


STRALCIO DI P. R. G.  
SCALA 1:5.000

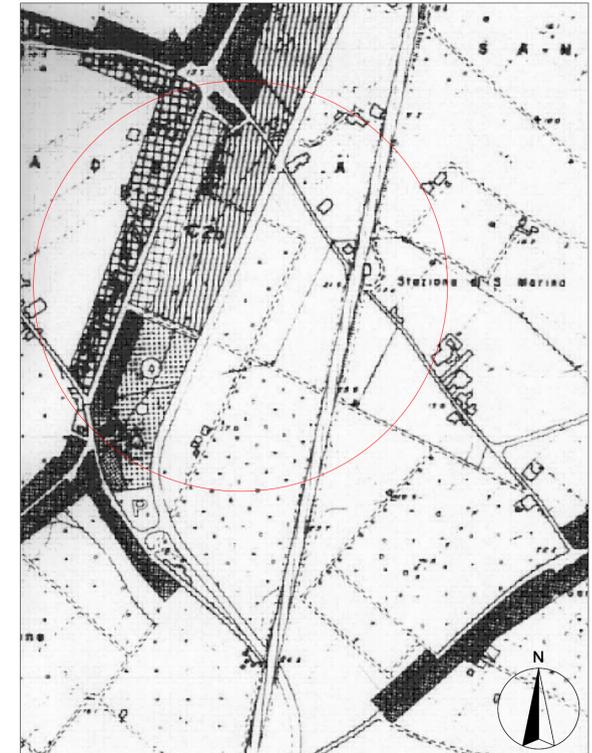

## COMUNE DI MILAZZO

DITTA: "AZIENDA AGRICOLA S. MARINA s.r.l."

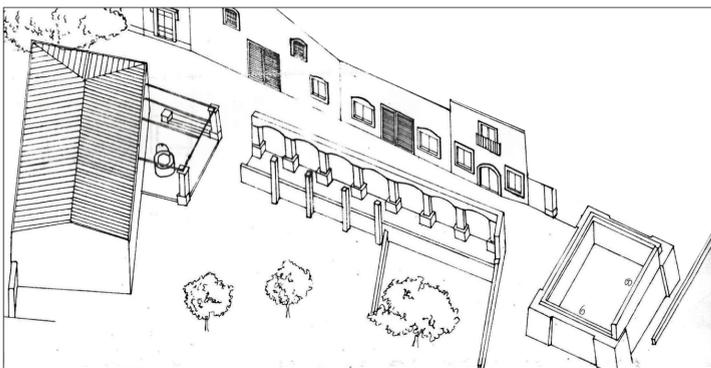

### PIANO DI LOTTIZZAZIONE in C.da SANTA MARINA

(Approvazione I delibera C.C. n°63 del 31/05/2007)  
(Approvazione I Variante delibera C.S. n°3 del 12/06/2014)

### II° VARIANTE

#### COROGRAFIA

#### PROGETTISTI

arch. PATRIZIA MERLINO

ing. ALBERTO BONACCORSI

#### TAVOLA

**1**

Data:

ESTRATTO DI MAPPA  
SCALA 1:2.000

