

LEGENDA

ZONE RESIDENZIALI

- A art. 6 NA
- B_{0a} art. 7 NA
- B_{0b} art. 8 NA
- B_{0c} art. 9 NA
- B_{1a} art. 10 NA
- B_{1b} art. 11 NA
- B_{1c} art. 12 NA
- B_{M1} art. 13 NA
- B_{M2} art. 14 NA
- C₁ art. 15 NA
- C_{2a} art. 16 NA
- C_{2b} art. 17 NA
- C_M art. 18 NA
- C_{T1} art. 19 NA
- C_{T2} art. 20 NA
- C_{T3} art. 21 NA

ZONE PRODUTTIVE

- D₁ art. 22 NA
- D₂ art. 23 NA
- D₃ art. 24 NA
- D_e art. 25 NA
- E art. 26 NA

ZONE SPECIALI



- STRALCIO art. 31 NA
- PORTUALE art. 32 NA
- FERROVIARIA art. 33 NA
- TUTELA MONUM.LE art. 35 NA
- COSTIERA DEL CAPO art. 37 NA
- LIMITE P.P.P. DEL CAPO art. 38 B

ZONE SERVIZI

- esistenti SP art. 28 NA
- da acquisire SP art. 28 NA
- F₁ art. 29 NA
- F₂ art. 30 NA


DESTINAZ. SERVIZI

- scuola materna
- elem.re
- media inf.
- istruz.superiore
- centro didattico
- serv. socio-sanite.asili
- amm.nee.serv.pubblici
- culto
- serv. tecnologici
- verde attrezzato
- parcheggi
- mercati
- lavorazioni carni
- centro annonario
- centro sportivo
- fiera campionaria
- cimitero
- approdo turistico
- ospedale generale
- spettacoli
- camping
- DE 1 art. 31 NA
- DE 2 art. 32 NA
- depuratore D

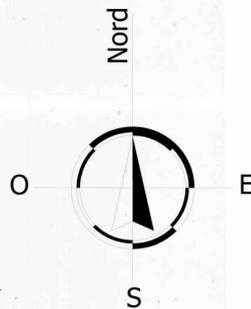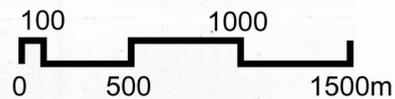

LEGENDA

- RAFFINERIA DI MILAZZO S.C.p.A.
Porzione sul territorio del Comune di Milazzo
- CONFINE COMUNALE

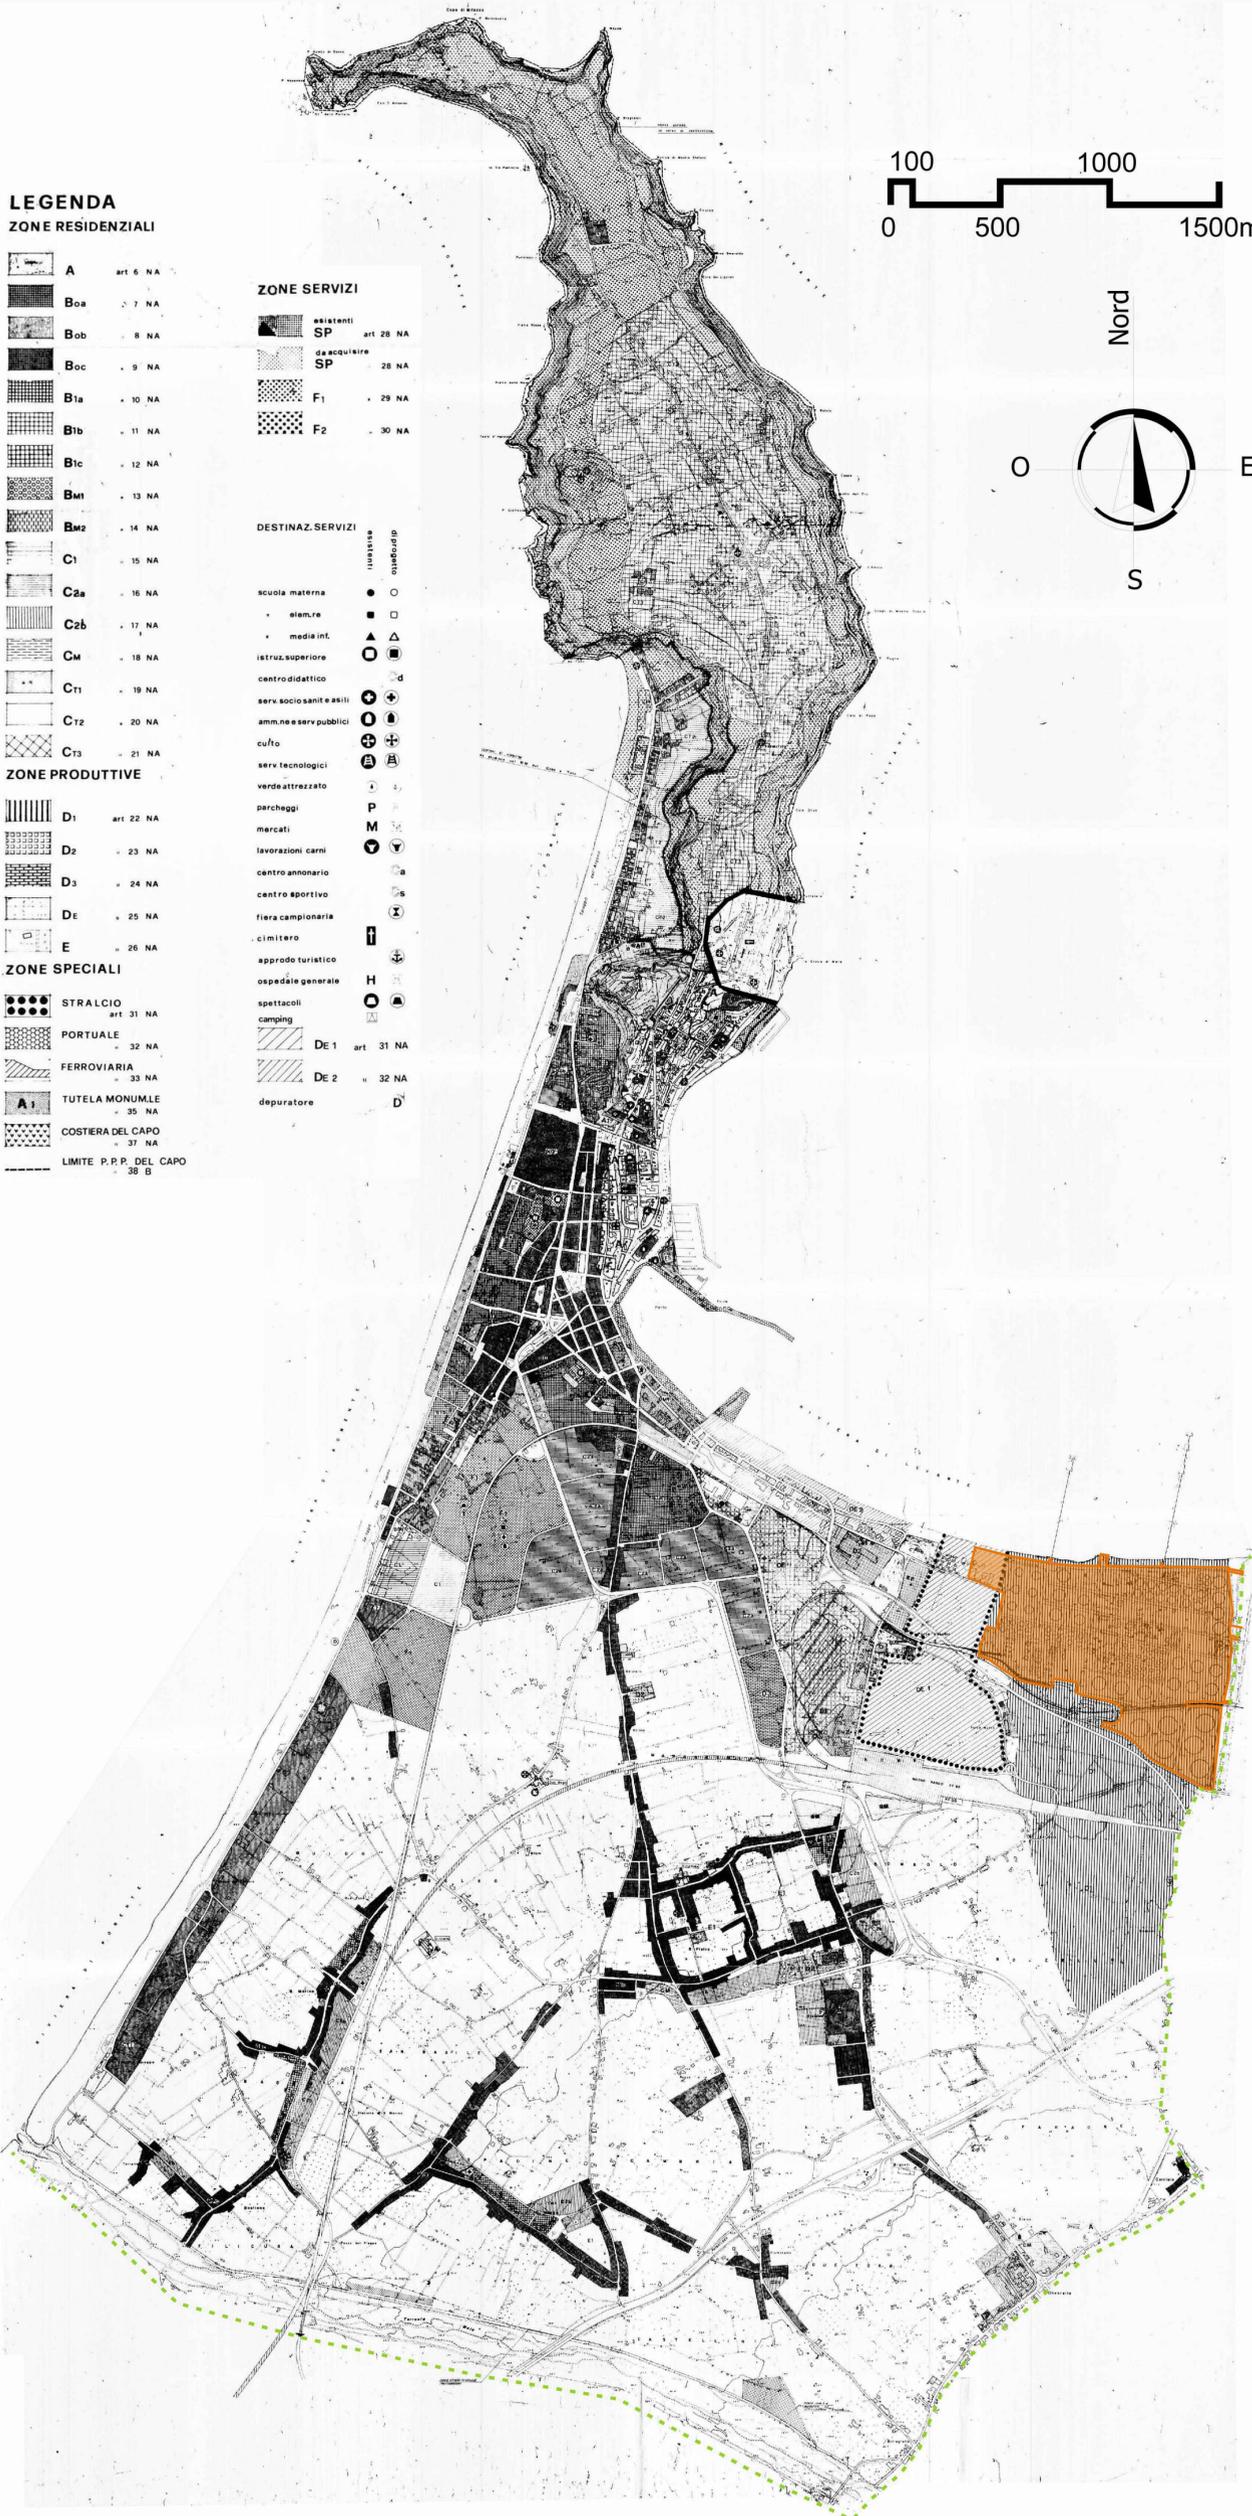

COMUNE DI MILAZZO

(prov. di Messina)
4° SETTORE - 6° Servizio
Politica del Territorio

ELABORATO TECNICO RISCHI DI INCIDENTE RILEVANTE AI SENSI DEL D.M. 9 MAGGIO 2001

ELABORATI		
INDIVIDUAZIONE SUL PIANO REGOLATORE GENERALE DELLO STABILIMENTO A RISCHIO DI INCIDENTE RILEVANTE		
SCALA 1:20.000	TAVOLA N°	IL FUNZIONARIO DIRETTIVO TECNICO Ing. Tommaso LA MALFA
DATA	1b	
MILAZZO		
VISTO: IL DIRIGENTE Dott.ssa Giuseppa PULEO		