



Comune di Milazzo

(Provincia di Messina)
1° Settore Ufficio Deliberazioni

ORIGINALE	di DELIBERAZIONE della GIUNTA MUNICIPALE
Copia	

N. 11 Registro deliberazioni Del 27/01/2020	OGGETTO: Svolgimento del Mercatino delle Pulci in Via Pescheria in via sperimentale.
---------------------------------------------------------------------	---------------------------------------------------------------------------------------------

L'anno duemilaventi, il giorno ventisette del mese di gennaio, alle ore 19,00 e segg. nella Sede municipale.

La Giunta municipale di Milazzo si è riunita con l'intervento dei Signori:

N.ro	Cognome	Nome	Qualifica	Presente	Assente
1	FORMICA	GIOVANNI	Sindaco	X	
2	ITALIANO	FRANCESCO	Assessore	X	
3	DI BELLA	GIOVANNI	Assessore	X	
4	TORRE	CARMELO	Assessore		X
5	PRESTI	SALVATORE	Assessore	X	
6	CRISAFULLI	GIUSEPPE	Assessore		X
7	RUELLO	PIERPAOLO	Assessore	X	

Presiede il Sindaco. Avv. Giovanni Formica.

Partecipa il Segretario Generale Dott.ssa Andreina Mazzù.

Il Presidente, riconosciuta la legalità dell'adunanza e constatato la presenza del numero legale, invita la Giunta municipale a deliberare sull'argomento di cui in oggetto.

LA GIUNTA MUNICIPALE

In continuazione di seduta

VISTA la proposta di deliberazione di cui in oggetto, il cui testo è riportato nel documento allegato che forma parte integrante e sostanziale della presente deliberazione;

CONSIDERATO che la proposta è munita dei pareri e dell'attestazione prescritti dagli articoli 53 e 55 della Legge 08.06.1990, n. 142, che ha modificato l'Ordinamento regionale EE.LL. per effetto dell'art. 1, comma 1, lettera i), della legge regionale 11.12.1991, n. 48, resi dai Dirigenti competenti come da relazioni in calce alla proposta medesima;

FATTO PROPRIO il contenuto formale e sostanziale del provvedimento proposto;

VISTO l'Ordinamento EE.LL. vigente nella Regione siciliana;

CON VOTI unanimi espressi nei modi e termini di legge;

D E L I B E R A

di approvare la proposta di cui in premessa nel testo risultante dal documento qui allegato per farne parte integrante e sostanziale.

Con successiva unanime votazione il presente provvedimento viene dichiarato immediatamente esecutivo.



Comune di Milazzo

CITTA' METROPOLITANA DI MESSINA

5° Settore "Lavori Pubblici, Patrimonio ed Attività Produttive"

7° Servizio – Attività Produttive e SUAP

PROPOSTA DI DELIBERAZIONE DI G.M. N. 1 DEL 22/01/2020

IL PROPONENTE

OGGETTO: Svolgimento del Mercatino delle Pulci in Via Pescheria in via sperimentale.

PREMESSO:

- che con deliberazione del Commissario Straordinario n. 4 del 19/03/2013 si è proceduto all'istituzione del Mercatino delle Pulci ed all'approvazione del relativo Regolamento;
- che con deliberazione di Giunta Municipale n. 216 del 28.12.2017, integrata con deliberazione n. 46 del 27.03.2018, è stata individuata, in via sperimentale, per il periodo da gennaio a settembre 2018 la Piazza San Papino quale area di svolgimento del Mercatino delle Pulci;

RILEVATO che l'area individuata con la predetta deliberazione presenta molteplici criticità per cui non è, allo stato, idonea allo svolgimento del Mercatino;

PRESO ATTO che è intendimento dell'Amministrazione Comunale individuare, sempre in via sperimentale, quale area di svolgimento del Mercatino la via Pescheria che, per la sua caratteristica conformazione, risulta idonea ad ospitare l'evento;

VISTA la planimetria redatta dal 4° Settore Ambiente e Territorio, trasmessa al SUAP con nota prot. 72526 del 21.11.2019, unitamente al parere favorevole allo svolgimento del Mercatino su detta via;

VISTO che il 3° Settore Polizia Locale ha reso parere favorevole con nota prot. n. 74403 del 30.11.2019;

RITENUTO pertanto di poter approvare, per la fase sperimentale di questa iniziativa, l'allegata planimetria della Via Pescheria, riportante il posizionamento di n. 15 stalli delle dimensioni di ml 3,00x3,00, trasmessa dal 4° Settore con la nota sopracitata;

RITENUTO di dover stabilire che la sperimentazione sarà attuata per mesi sei (6), in Via Pescheria, **nelle giornate di sabato e domenica con cadenza settimanale, per il periodo da marzo ad agosto 2020;**

CONSIDERATO che durante il periodo della sperimentazione, di soli sei (6) mesi non risulta opportuno affidare la gestione del Mercatino a terzi ma più agevole procedere alla gestione diretta dell'Ente con i singoli partecipanti;

VISTA la normativa vigente in materia;

RITENUTO opportuno provvedere in merito;

PROPONE
che la Giunta deliberi

- 1) Di individuare in via sperimentale, per il **periodo da marzo ad agosto 2020, la via Pescheria**, quale area di svolgimento del "Mercatino delle pulci", giusta planimetria allegata al presente provvedimento, che ne forma parte integrante e sostanziale;
- 2) Di stabilire, sempre in via sperimentale e nel periodo indicato al punto 1, che il suddetto Mercatino si svolga **nelle giornate di sabato e domenica con cadenza settimanale**;
- 3) Di stabilire altresì che, ove nel periodo di sperimentazione l'iniziativa dovesse avere successo, si procederà alla modifica del Regolamento approvato con Deliberazione del Commissario Straordinario n. 4 del 19.03 2013;
- 4) La gestione del Mercatino in via sperimentale e nel periodo indicato al punto 1 sarà effettuata direttamente dall'Ente per il tramite del SUAP attraverso singole autorizzazioni per ogni stallo;
- 5) Di confermare il pagamento "una tantum" di Euro 50,00 (cinquanta), stabilito con deliberazione di G.M. n. 46 del 27.03.2018 quale quota che gli operatori dovranno corrispondere per lo svolgimento del Mercatino delle Pulci per servizi resi quale pulizia, raccolta e smaltimento dei rifiuti prodotti nel corso della manifestazione;
- 6) Di dare atto che il presente provvedimento non comporta alcun onere economico a carico del bilancio comunale bensì un'entrata per effetto del pagamento della TOSAP ai sensi dei vigenti regolamenti comunali;
- 7) Di dare mandato al Dirigente del 5° Settore affinché predisponga i consequenziali atti gestionali;
- 8) Di dichiarare il presente provvedimento immediatamente esecutivo ai sensi di legge.



Città di Milazzo

4° Settore - Ambiente e Territorio
2° Servizio - Politica del Territorio

✉ VIA F. CRISPI, 10 - 98057 MILAZZO (ME)
PARTITA IVA E COD. FISC. 00226540839

📧 e-mail: politicaterritorio@comune.milazzo.me.it

☎ CENTRALINO 090 9231 111

📠 FAX 090 9231 300

PLANIMETRIA DELLA VIA PESCHERIA PER IL
POSIZIONAMENTO DI N° 15 STALLI PER
LO SVOLGIMENTO DEL MERCATINO DELLE PULCI

Scala 1:200


19 NOV 2019




L'ISTRUTTORE TECNICO

Geom. Rosario Lo Presti



PLANIMETRIA 1:200

 N° 15 STALLI di mt. 3,00 x 3,00

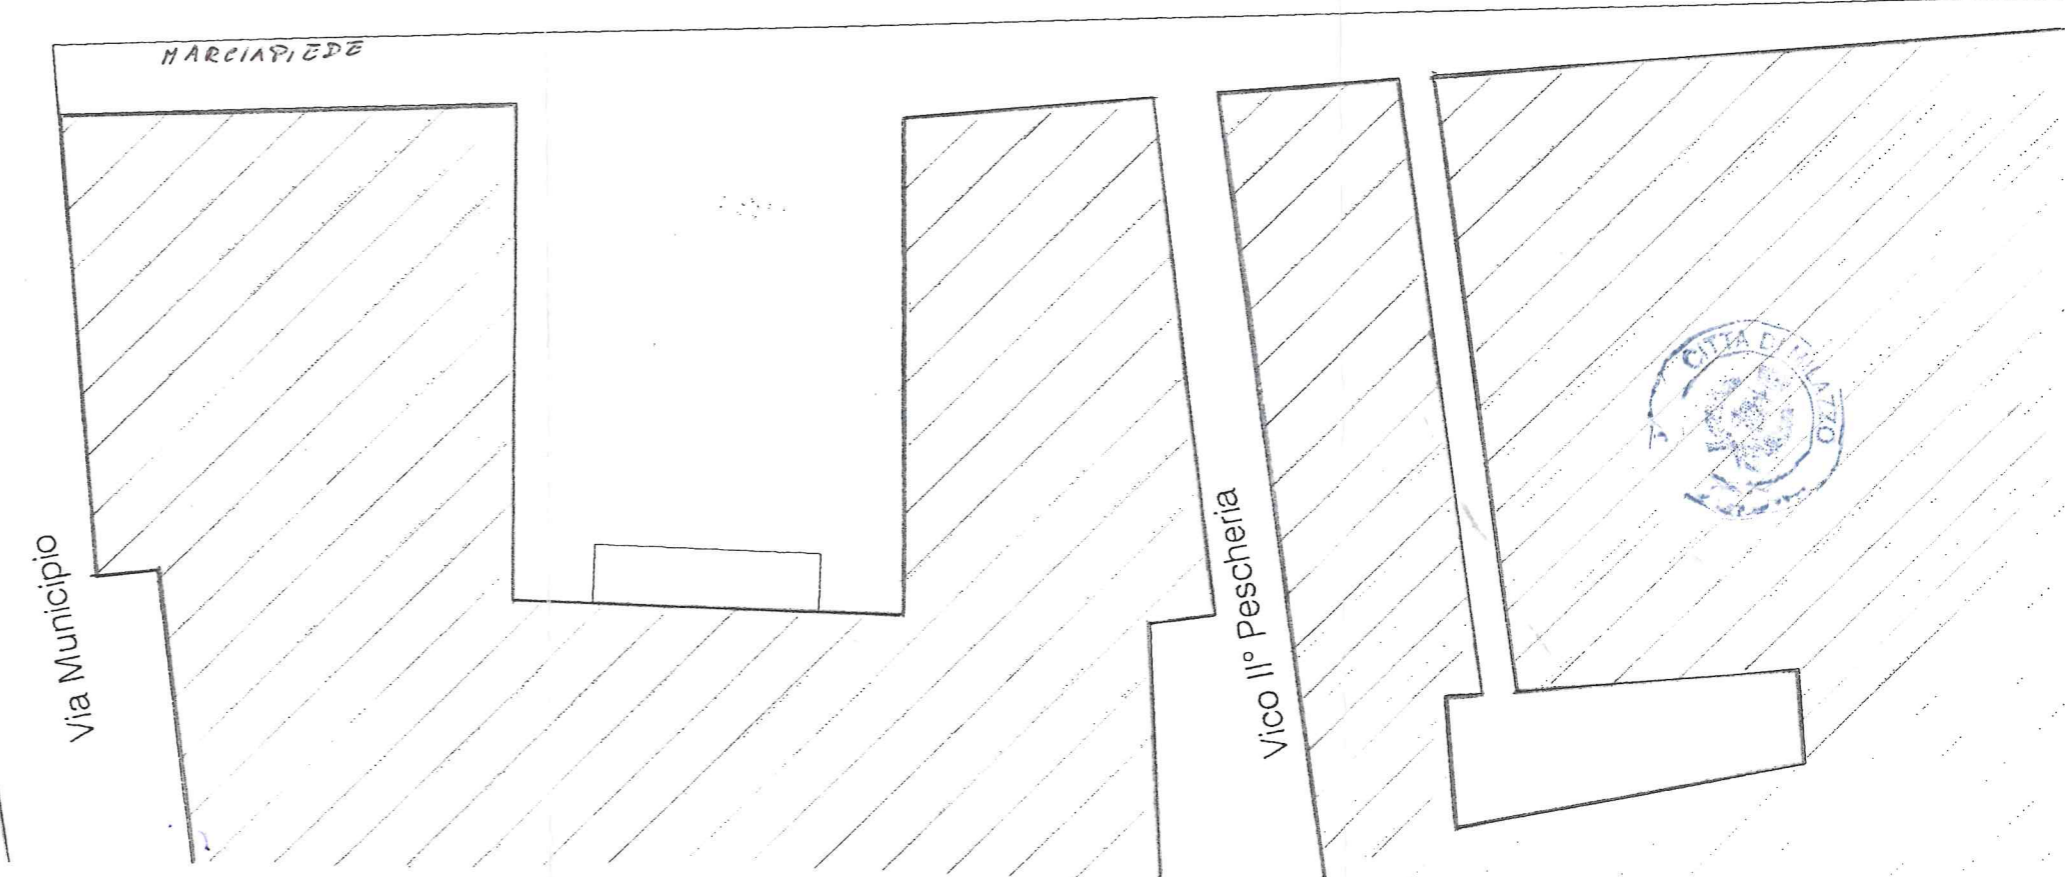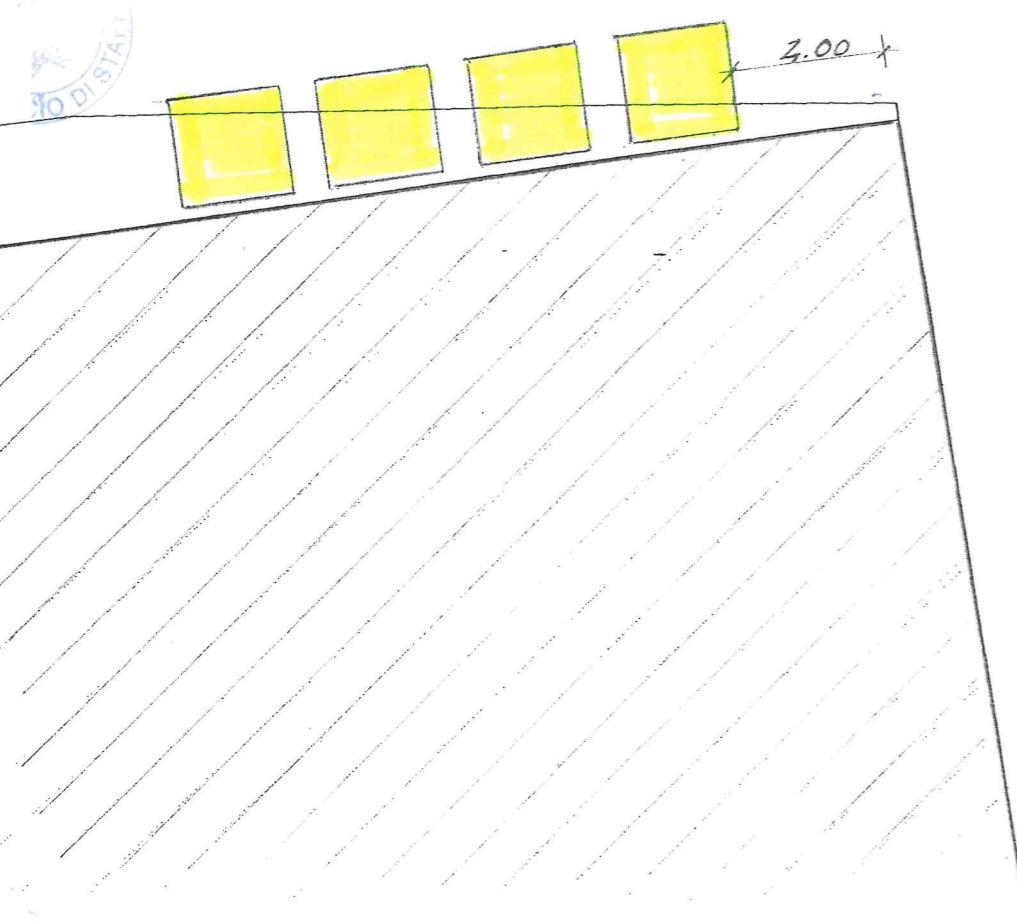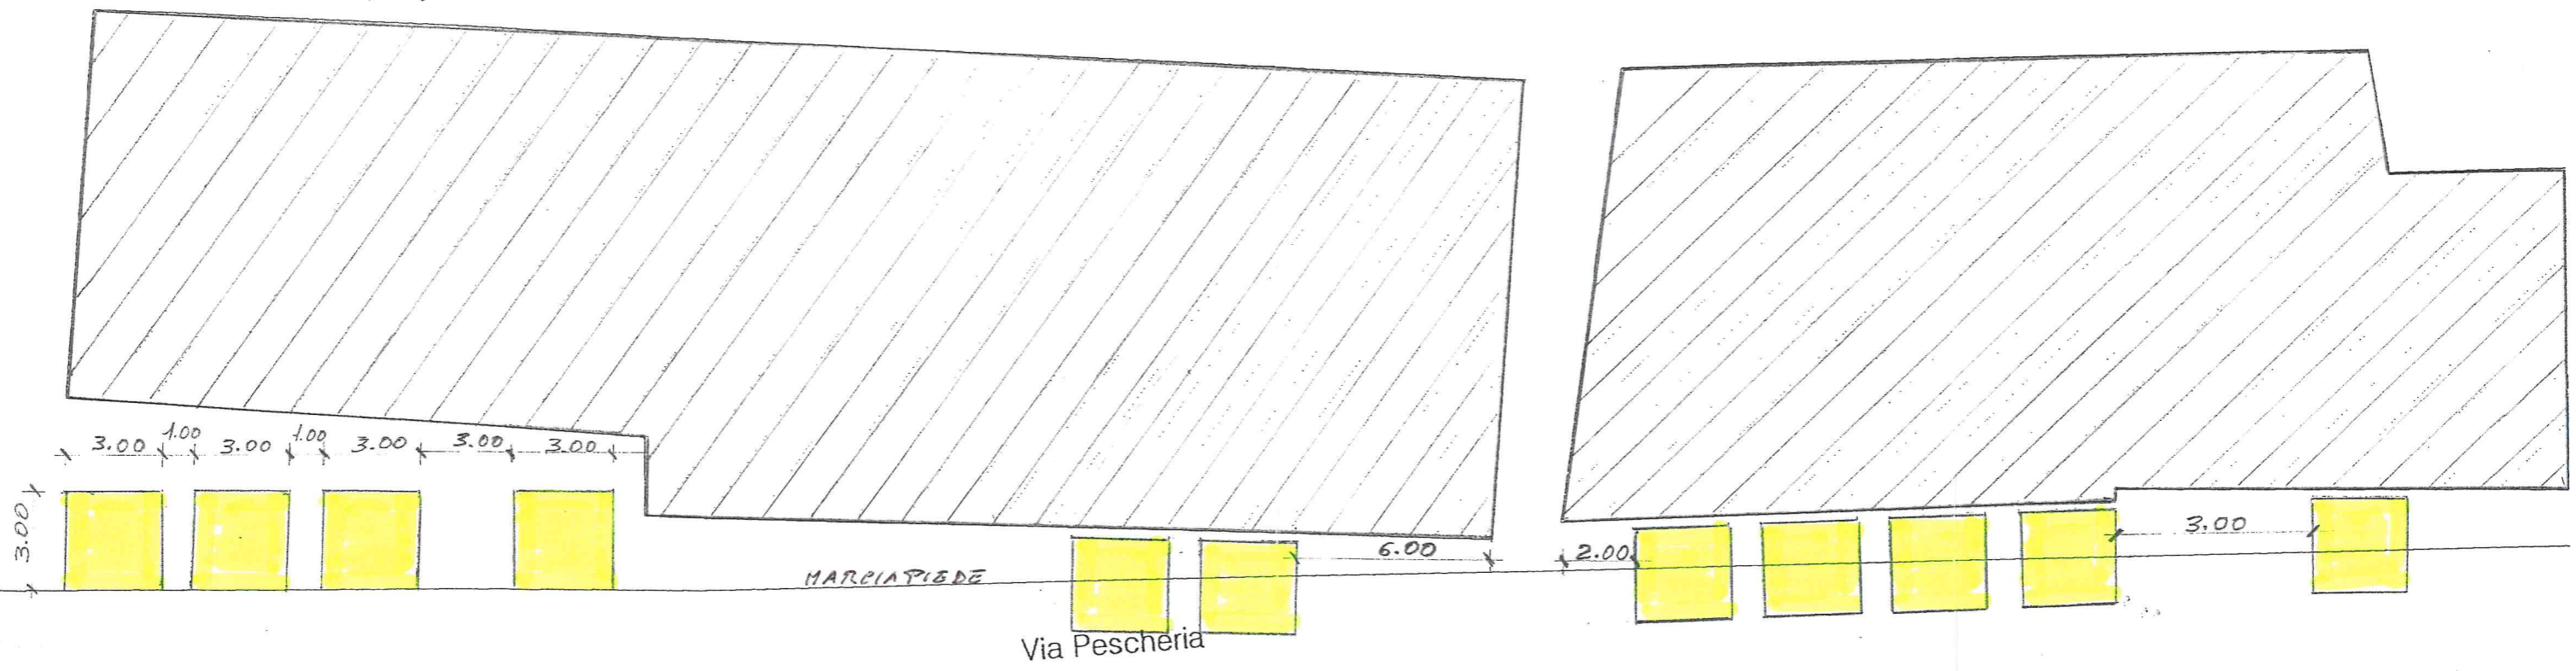


PARERE SULLA REGOLARITA' TECNICA DELL'ATTO (Art. 12 L.R. 23.12.2000 n.30)


Si esprime parere favorevole

Milazzo, 22/01/2020

Il responsabile del procedimento
Istr. Amm. Placido Currò

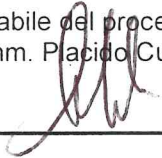

IL DIRIGENTE
Ing. Tommaso La Malfa

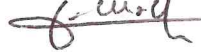

PARERE SULLA REGOLARITA' CONTABILE (Art. 12 L.R. 23.12.2000 n.30)

Si esprime parere *favorevole*

Milazzo, li 22.1.2020

Il Responsabile dell'Istruttoria

Il Dirigente




ATTESTAZIONE AI SENSI DELL'ART. 55 DELLA L. 142/1990 RELATIVA ALLA COPERTURA FINANZIARIA E IMPEGNI DI SPESA


Milazzo, li


Il Responsabile dell'Istruttoria

Il Ragioniere Generale

Il presente verbale, salvo ulteriore lettura e approvazione, ai sensi e per gli effetti dell'art. 186 dell'ordinamento amministrativo degli Enti Locali nella Regione Siciliana approvato con legge regionale 15 Marzo 1963 n°16, viene sottoscritto come segue:

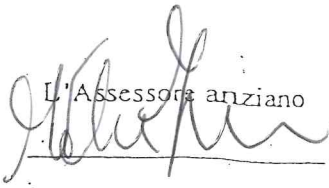
L'Assessore anziano

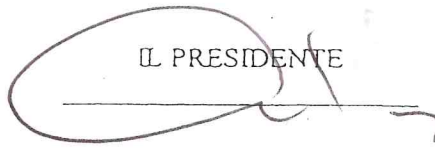IL PRESIDENTE

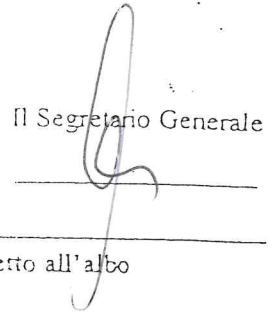
Il Segretario Generale


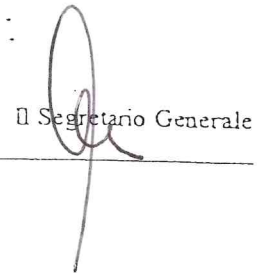
Il sottoscritto Segretario Generale, visti gli atti d'ufficio, su conforme attestazione dell'addetto all'albo

ATTESTA

che la presente deliberazione, in applicazione della Legge Regionale 3 Dicembre 1991, n°44 e successive modifiche ed integrazioni (L.R. 28 Dicembre 2004 n°17 art. 127 comma 21)

è stata affissa all'albo pretorio comunale il 28/01/2020 per rimanervi per quindici giorni consecutivi (art. 11, comma 1);

Dalla Residenza Comunale, li _____

Il Segretario Generale


L'addetto all'albo

Il Segretario Generale, visti gli atti d'ufficio,

ATTESTA

che la presente deliberazione, in applicazione della Legge Regionale 3 Dicembre 1991, n.44 e successive modifiche ed integrazioni

E DIVENUTA ESECUTIVA

- il giorno _____, per decorso del termine di 10 (dieci) giorni dalla sua pubblicazione (art.12, comma 1, della L.R. 03.12.1991, n.44).
- il giorno della sua adozione perché dichiarata immediatamente esecutiva (art.12, comma 1, della L.R. 03.12.1991, n.44).

Dalla Residenza Comunale, li _____

Il Segretario Generale

<p>La presente deliberazione è copia conforme all'originale.</p> <p>Milazzo, li _____</p> <p>Il Segretario Generale _____</p>	<p>La presente deliberazione esecutiva è stata oggi trasmessa al Dipartimento _____</p> <p>Milazzo, li _____</p> <p>Il Responsabile dell'U.O. _____</p>
---	---