



# CITTA' di MILAZZO

(Provincia Regionale di Messina)

5° Settore

"Lavori Pubblici, Patrimonio e Attività Produttive"

## SERVIZIO TRENINO TURISTICO

Tavola  
c

SEZIONE TIPO CON PARTICOLARE  
FOTOGRAFICO

Scala  
1:2000

DATA  
23.07.2021

**Il RUP**  
Arch. Carmelo Dragà


**L'Assessore**  
Maurizio Capone

**Il Dirigente**  
Dott. Domenico Lombardo

**Il Sindaco**  
Dott. Giuseppe Midili

### SEZIONE A - A

Via S. Giuseppe

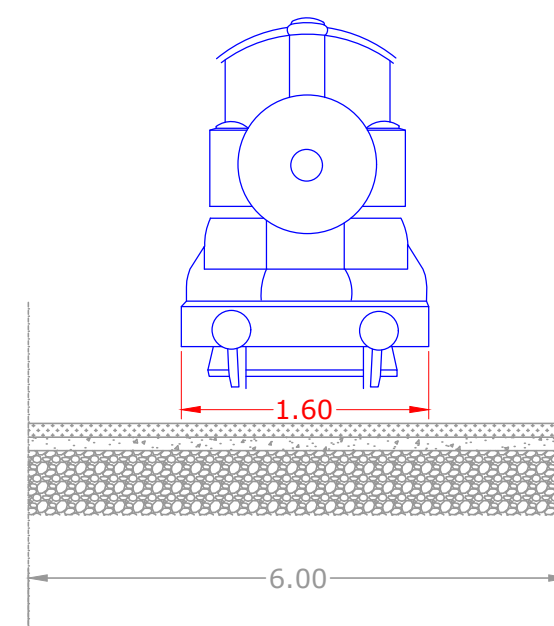

### SEZIONE B - B

Via Federico di Svevia

