




OPERE ESISTENTI	OPERE PREVISTE
Stabilimenti balneari	Pesca sportiva
Aree attrezzate per la balneazione	Campo boe
Aree attrezzate per sport d'acqua	Impianto distribuzione carburante
Attività commerciali, somministrazione bevande, cibi e generi di monopolio	Parcheggi
Punti di ristoro	Aree attrezzate per pratiche sportive
Ormeaggio, rimessaggio e noleggio natanti	Aree attrezzate percorso via
Rimessaggio e stazionamento natanti	Aree verdi attrezzate
Pontili galleggianti	Gioco bimbi
Pista ciclabile	Pista running
Aree attrezzate per animali d'affezione	Servizi igienici
Docce	Fontanelle

LEGENDA

Area S.I.N. (Sito Interesse Nazionale "Area Industriale di Milazzo")	Area Marina Protetta "Capo Milazzo" (Zonizzazione in funzione del diverso grado di tutela)	Area urbanizzata	Discese a mare
Perimetrazione a terra	Perimetrazione a mare	Limite comunale	Lotti in concessione
Piani Geomorfologici (Piano Assetto Idrogeologico)	Rischio geomorfologico	Zona A di nuova integraz.	Lotti in previsione
Pericolosità geomorfologica	Disastri geomorfologici	Zona B di nuova generaz.	Zone "barriere" in attesa di destinazione d'uso
Limite veicolo passeggero	Area Sovera - art. 139 D.lgs 43/2004	Zona Bb di nuova generaz. speciale	Zone "barriere" in corso per procedure in corso per rivedere concessioni di Comune
Fascia di rispetto di 300 mt dalla battigia (nuva)	Concessioni Demaniali M. art. 142 n. 4 lett. a) D.lgs 43/2004	Zona C di nuova generaz.	Specchio acqueo esistente
Area SIC (Sito di Interesse Comunitario) "Capo Milazzo - ITA 0300002" (Direttiva 92/43/CEE)	Fascia di rispetto di 150 mt dalla battigia (art. 139 D.lgs 43/2004)	Area industriale	Specchio acqueo in previsione
	Fascia di rispetto di 500 mt dalla battigia (art. 139 D.lgs 43/2004)	Trattato di spiaggia Ponente	Concessioni Demaniali M. riasiate
	Fascia di rispetto di 500 mt dalla battigia (art. 139 D.lgs 43/2004)	Trattato di spiaggia Levante	Concessioni Demaniali M. riasiate con variazione di regime e/o superficie
	Fascia di rispetto di 500 mt dalla battigia (art. 139 D.lgs 43/2004)	Porto di Milazzo incluso nel Sistema Portuale dello Stretto di Messina	Concessioni Demaniali M. in previsione
	Fascia di rispetto di 500 mt dalla battigia (art. 139 D.lgs 43/2004)	Manifatturi esistenti in area demaniale	Concessioni al Comune sotto procedura

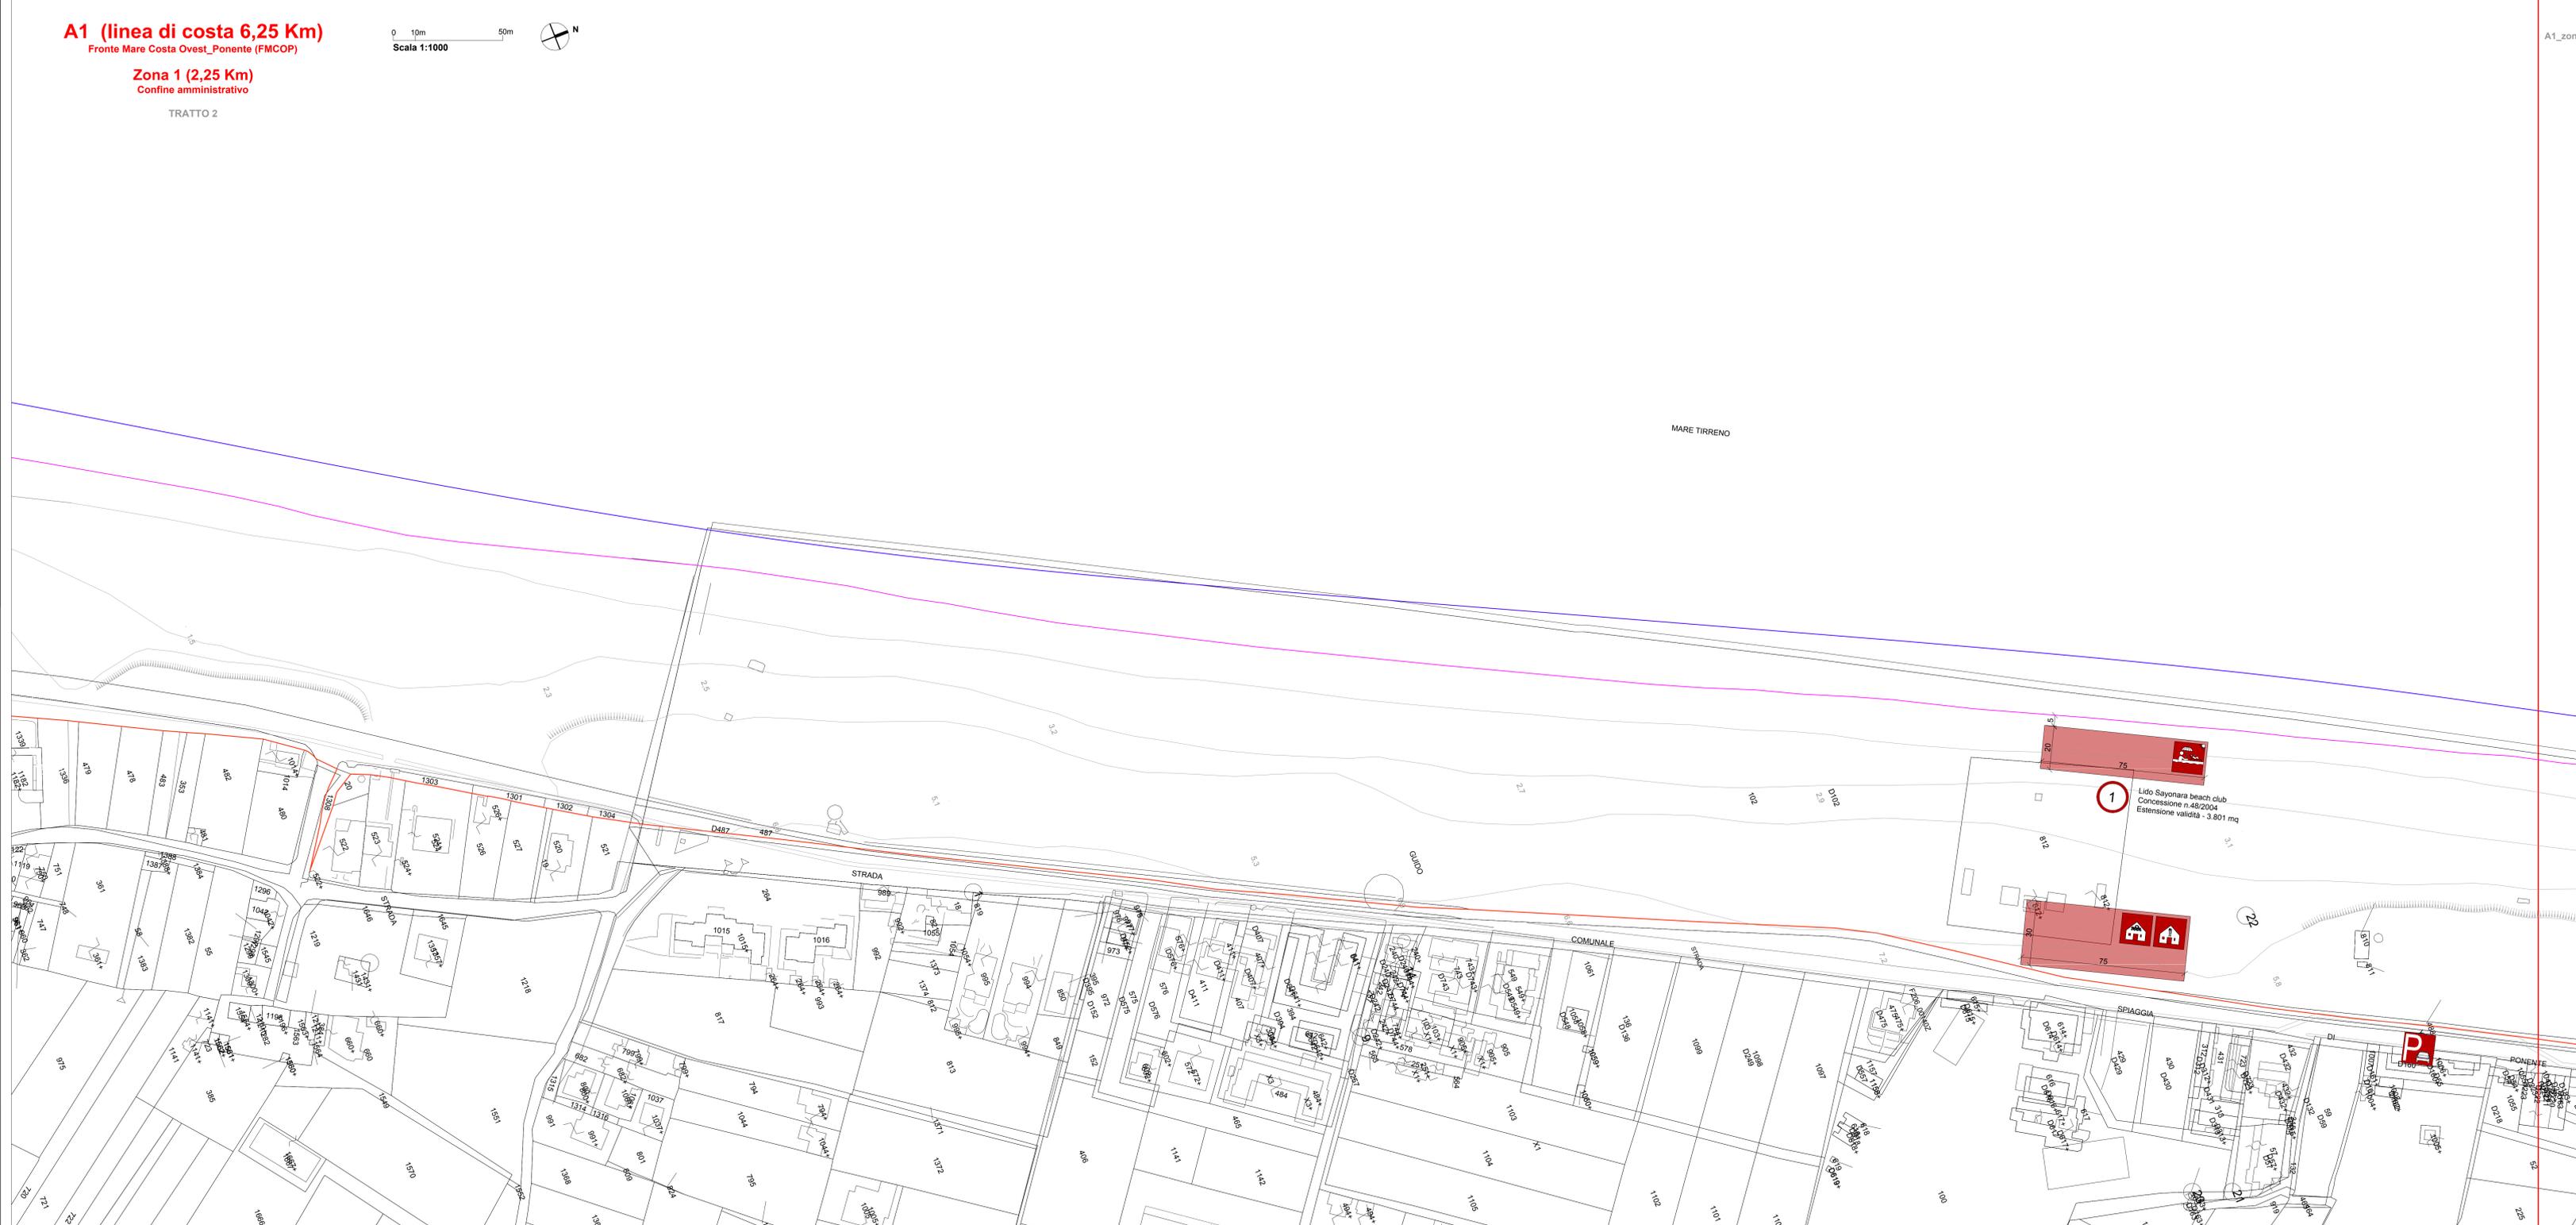

1 Lido Sayonara beach club
 Concessione n.48/2004
 Estensione validita - 3.801 mq