



Regione Sicilia
Città di Milazzo
 (Città Metropolitana di Messina)
 4° Settore - Ambiente e territorio



PIANO DI UTILIZZO DELLE AREE DEL DEMANIO MARITTIMO
- P.U.D.M.-

Rielaborazione giusta nota ARTA Area 2 - Demanio Marittimo S.T.A. Messina
 prot. n. 48024 del 12.07.2021

ELAB.
A₃ (3)
1:1000

CARTOGRAFIA DELLO STATO DI FATTO
Planimetria su base aerofotogrammetrica
Area 3 (tratto 3)

È punta a norma di legge la riproduzione anche parziale e la cessione a terzi senza la necessaria autorizzazione.


I Progettisti Dott. Ing. Tommaso La Malfa Dott. Arch. Carmelo Dragà	Consulenza specialistica STUDIO Urban Future Organization s.r.l.	Il Responsabile Unico del Procedimento Dott. Ing. Tommaso La Malfa
--	---	--

VISTO: Il Dirigente Dott.ssa Andreina Mazzù	L'Assessore ai LL.PP. / URB. Dott. Ing. Santi Romagnolo	Il Sindaco Dott. Giuseppe Midili
---	---	--

A3 (Linea di costa 4,30 Km)
 Fronte Mare Capo Milazzo Ovest (FMCMO)

0 10m 50m
 Scala 1:1000

TRATTO 3

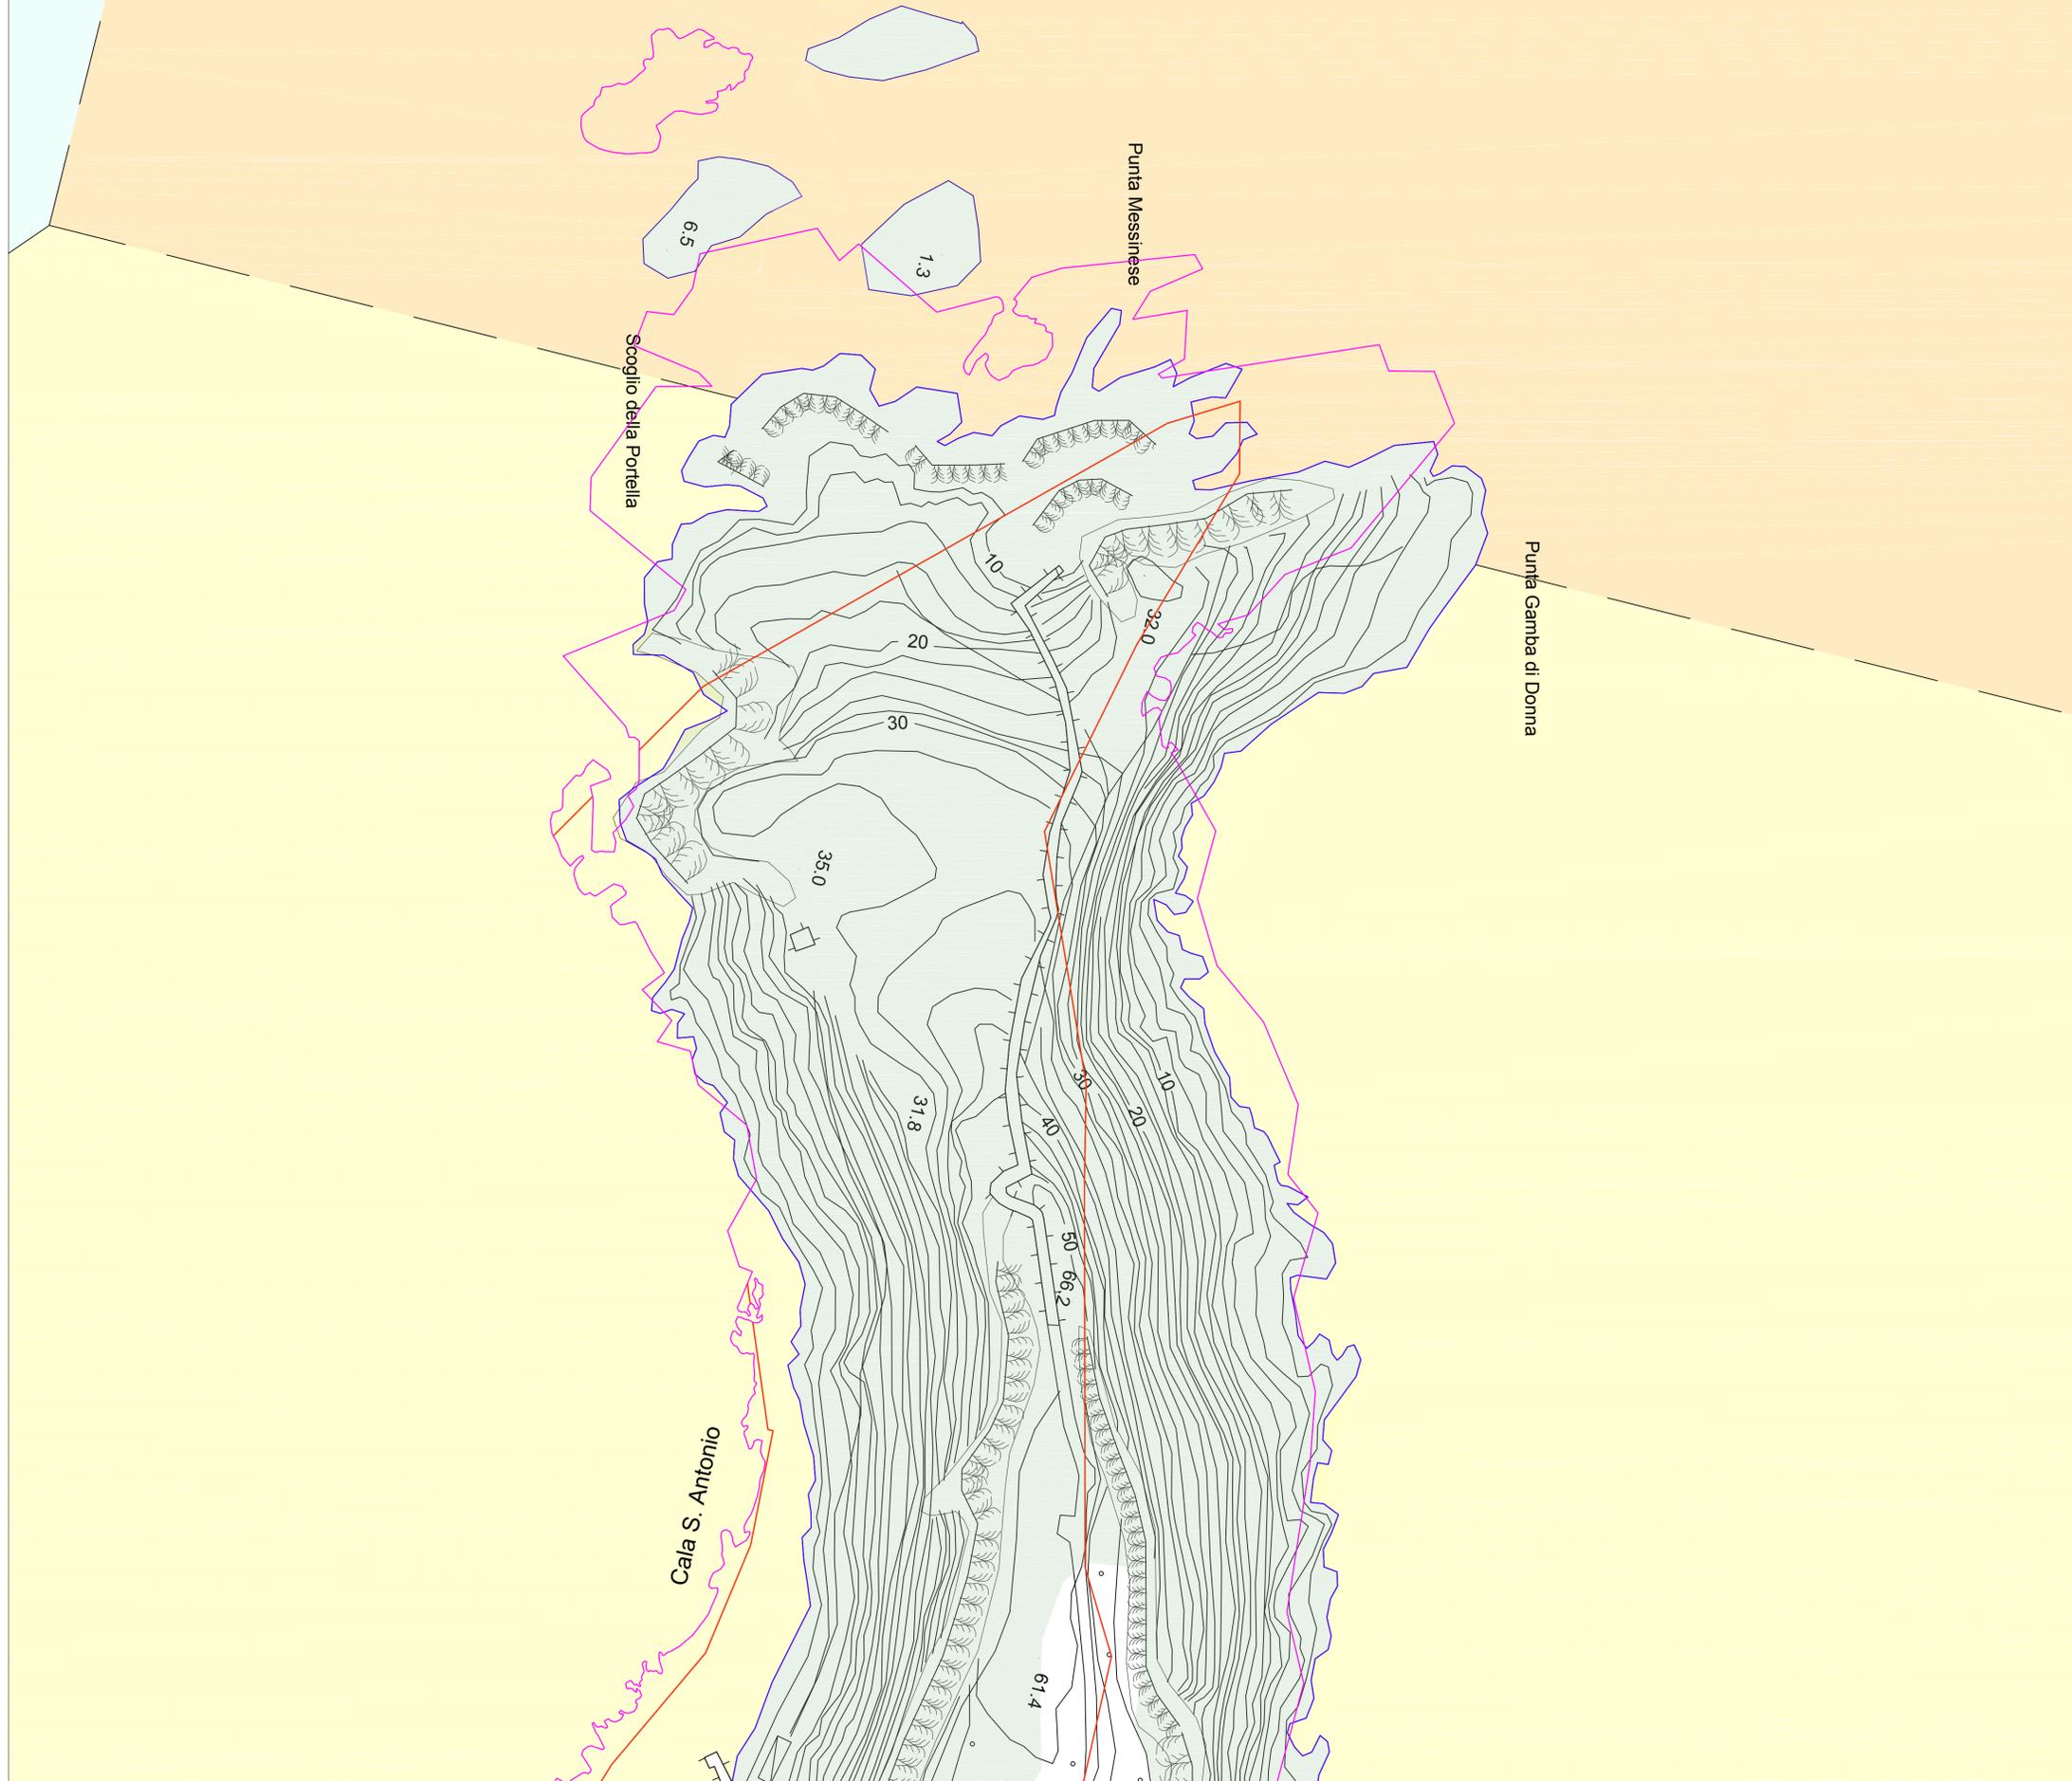

OPERE ESISTENTI	OPERE PREVISTE
Stabilimenti balneari	Pesca sportiva
Aree attrezzate per la balneazione	Campo boe
Aree attrezzate per sport d'acqua	Impianto distribuzione carburante
Attività commerciali, somministrazione bevande, cibi e generi di monopolio	Parcheggi
Punti di ristoro	Aree attrezzate per pratiche sportive
Ormeaggio, rimessaggio e noleggio natanti	Aree attrezzate percorso vita
Rimessaggio e stazionamento natanti	Aree verdi attrezzate
Pontile galleggiante	Gioco bimbi
Pista ciclabile	Pista running
Aree attrezzate per animali d'affezione	Servizi igienici
Docce	Fontanelle

LEGENDA	
Area S.I.N. (Sito Interesse Nazionale "Area Industriale di Milazzo") Legge 23/12/2005, n. 265, art. 1, comma 561, definito dal Ministero dell'Ambiente con decreto 11/08/2006 e dalla Tabella del Territorio e del Mare in data 17 marzo 2018	Area Marina Protetta "Capo Milazzo" (Zonizzazione in funzione del diverso grado di tutela)
Perimetrazione a terra	Area urbanizzata
Perimetrazione a mare	Lotti in concessione
PAI - Geomorfologica (Piano Assetto Idrogeologico)	Lotti in previsione
Rischio geomorfologico	Zone "bianche" in attesa di destinazione d'uso per procedurale in corso per rilascio concessioni al Comune
Pericolosità geomorfologica	Specchio acqueo esistente
Dissesti geomorfologici	Specchio acqueo in previsione
Limite vincolo paesaggistico Area tutelata - art. 136 D.lgs 42/2004	Concessioni Demaniali M. rilasiate
Fascia di rispetto di 300 mt dalla battigia (Piano Paesaggistico Territoriale Ambto 9 - art. 142 lett a del D.lgs 42/2004)	Concessioni Demaniali M. rilasiate con variazione di sagoma e/o superficie
Fascia di rispetto di 500 mt dalla battigia (Piano Paesaggistico Territoriale Ambto 9 - art. 142 lett a del D.lgs 42/2004)	Concessioni Demaniali M. in previsione
Area SIC (Sito di Interesse Comunitario "Capo Milazzo - ITA 0300032") direttiva 92/43/CEE	Concessioni al Comune sotto procedura
Linea di costa integrale (Zona A)	Discese a mare
Linea di costa generale (Zona B)	Torrenti
Linea di costa speciale (Zona Bs)	Area attività da supporto alla nautica da diporto
Linea di costa parziale (Zona C)	Tratto di spiaggia Ponente
Fascia di rispetto di 150 mt dalla battigia (L.R. 78/76 Provvedimenti per lo sviluppo turistico in Sicilia - art. 18)	Porto di Milazzo incluso nel Sistema Portuale dello Stretto di Messina
Fascia di rispetto di 500 mt dalla battigia (L.R. 78/76 Provvedimenti per lo sviluppo turistico in Sicilia - art. 18)	Manifatti esistenti in area demaniale