



**PIANO DI UTILIZZO DELLE AREE DEL DEMANIO MARITTIMO**  
- P.U.D.M. -  
Rielaborazione giusta nota ARTA Area 2 - Demanio Marittimo S.T.A. Messina  
prot. n. 48024 del 12.07.2021

ELAB. **CARTOGRAFIA DELLE PREVISIONI DI PIANO**  
R<sub>1</sub> (L1) - C  
1:1000  
Planimetria su base catastale aggiornata al 2021  
Area 6\_zona 1 (tratto 1)

**I Progettisti**  
Dott. Ing. Tommaso La Malfa  
Dott. Arch. Carmelo Drago


**Consulenza specialistica**  
S.T.O.D.  
Urban Future Organization s.r.l.

**Il Responsabile**  
Unico del Procedimento  
Dott. Ing. Tommaso La Malfa

**Il Dirigente**  
Dott.ssa Andreina Mazzi

**L'Assessore ai L.L.P.P. / URB.**  
Dott. Ing. Santi Romagnolo


**Il Sindaco**  
Dott. Giuseppe Midili

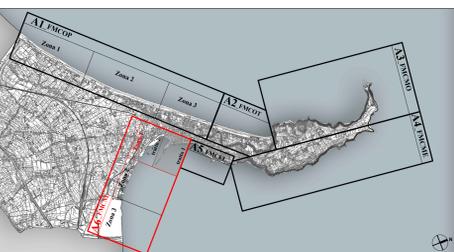

OPERE ESISTENTI	OPERE PREVISTE
Stabilimenti balneari	Pesca sportiva
Area attrezzate per la balneazione	Campo boe
Area attrezzate per sport d'acqua	Impianto distribuzione carburante
Attività commerciali, somministrazione bevande, cibi e generi di monoprolo	Pancheggi
Punti di rancio	Area attrezzate per pratiche sportive
Ormezzo, rimessaggio e noleggio nautici	Area attrezzate per vacanze vita
Rimessaggio e stazionamento nautici	Area verdi attrezzate
Pontili galleggianti	Gioco bimbi
Pista ciclabile	Pista running
Area attrezzate per animali d'affezione	Servizi igienici
Docce	Fontanelle

**LEGENDA**

Area S.I.N. (Sito Interessa Nazionale "Area Industriale di Milazzo") Legge 10/10/1978 n. 291 art. 1 comma 101, ultimo ed. Modificata dall'Articolo 1 del Decreto del Presidente della Repubblica n. 116 del 2008	Area Marina Protetta "Capo Milazzo" (Zonizzazione in funzione del diverso grado di tutela) Indirizzo del Decreto del Presidente della Repubblica n. 116 del 2008	Area urbanizzata	Discese a mare
Perimetrazione a terra	Zona A di riserva integrale	Limiti comunali	Loti in concessione
PAI (Geomorfologia Piano Assetto Idrogeologico)	Zona B di riserva parziale	Linea di costa reale	Linea in previsione
Rischio geomorfologico	Zona B1 di riserva parziale speciale	Dividente demaniale SID	Zona "bianca" in attesa di destinazione d'uso per procedimenti in corso per rilascio concessioni al Comune
Pericolosità geomorfologica	Zona C di riserva parziale	Tormenti	Specchio acque esistente
Disastri geomorfologici	Area attualità di supporto alla nautica da diporto	Area industriale	Specchio acque in previsione
Limite vincolo paesaggistico	Area industriale	Tratto di spiaggia Ponente	Concessioni Demaniali M. Marittimo
Area vincolo paesaggistico	Tratto di spiaggia Levante	Tratto di spiaggia Levante	Concessioni Demaniali M. Marittimo con variazione di regime e/o superficie
Facce di rispetto di 300 mt dalla battigia	Porto di Milazzo incluso nel Sistema Portuale dello Stretto di Messina	Porto di Milazzo incluso nel Sistema Portuale dello Stretto di Messina	Concessioni al Comune sotto procedura
Facce di rispetto di 500 mt dalla battigia	Manufatti esistenti in area demaniale	Manufatti esistenti in area demaniale	
Area SIC (Sito di Interesse Comunitario "Capo Milazzo" ITA 0300023) Decreto 04/12/2002			

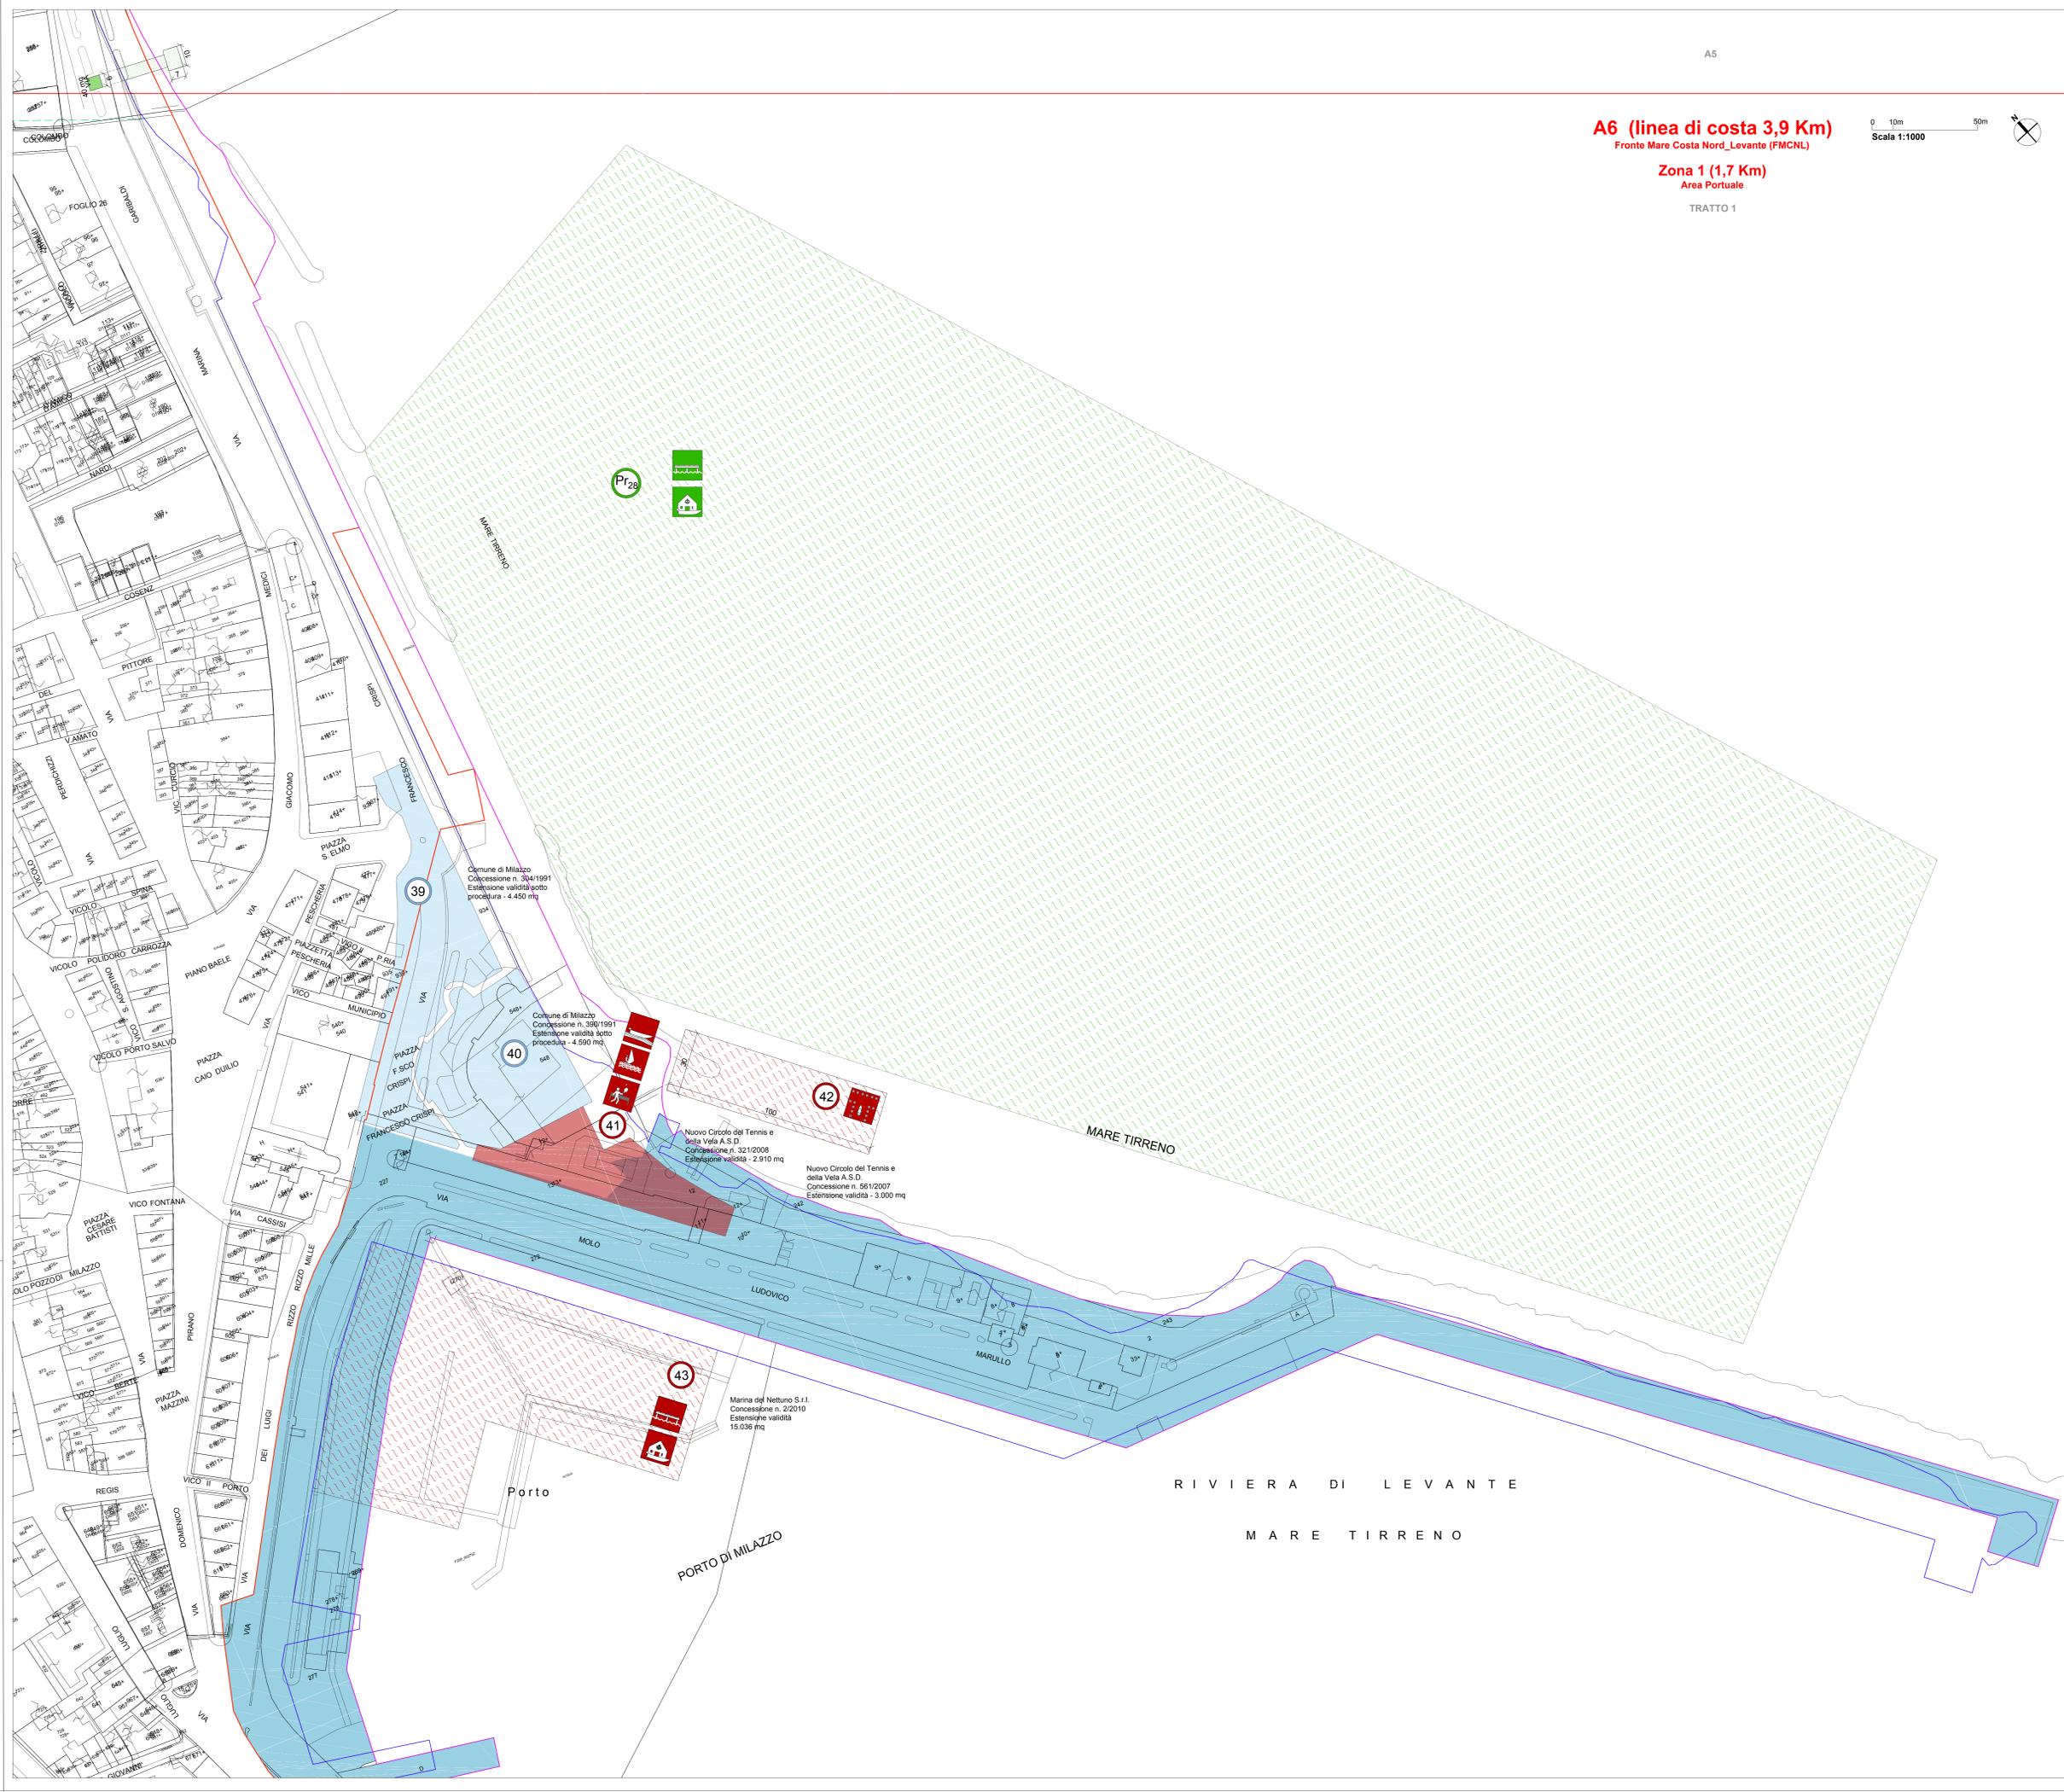

**A6 (linea di costa 3,9 Km)**  
Fronte Mare Costa Nord\_Levante (FMCNL)

**Zona 1 (1,7 Km)**  
Area Portuale

TRATTO 1



Pr28

Comune di Milazzo  
Concessione n. 304/1991  
Estensione validità sotto  
procedura - 4.450 mq

Comune di Milazzo  
Concessione n. 350/1991  
Estensione validità sotto  
procedura - 4.500 mq

Nuovo Circolo del Tennis e  
della Vela A.S.D.  
Concessione n. 521/2008  
Estensione validità - 2.910 mq

Nuovo Circolo del Tennis e  
della Vela A.S.D.  
Concessione n. 561/2007  
Estensione validità - 3.000 mq

Marina del Nettuno S.r.l.  
Concessione n. 2/2010  
Estensione validità  
15.036 mq

RIVIERA DI LEVANTE  
MARE TIRRENO