



Municipio della Città di Milazzo

4° Settore

"Ambiente, Territorio e Lavori Pubblici"

2° Servizio Patrimonio Comunale

DETERMINAZIONE DIRIGENZIALE

N. 420

del 13.11.2017

Oggetto: Concessione n. 1 passo carrabile nella Via
M. A. Gasparro, n. 15
Ditta: VENTO STEFANO.

IL DIRIGENTE

VISTA la proposta di determinazione di cui all'oggetto, il cui testo è trascritto nel documento allegato alla presente per farne parte integrante e sostanziale;

VISTO il vigente Regolamento generale degli uffici e dei servizi;

VISTO lo Statuto comunale;

VISTE le leggi regionali:

- 11 dicembre 1991, n. 48 e successive modifiche con la quale è stata recepita la legge 08 giugno 1990, n. 142;
- 07 settembre 1998, n. 23;
- 23 dicembre 2000, n. 30;

VISTO il decreto legislativo 18 agosto 2000, n. 267 e s.m.i.;

ACCERTATA, ai sensi e per gli effetti del 1° comma dell'art. 147 bis del D. lgs. 267/2000, come introdotto dalla l. 213/2012, la regolarità e la correttezza tecnico-amministrativa della proposta;

DATO ATTO che il provvedimento, non comportante impegno di spesa o diminuzione di entrata prevista in bilancio, non dà luogo a valutazione contabile per cui non occorre richiedere il parere di regolarità contabile indicato nel predetto art. 147/bis del D. lgs. 267/2000;

RITENUTO di dover far proprio il contenuto formale e sostanziale del provvedimento proposto;

D E T E R M I N A

di fare propria, e quindi di approvare, la proposta di determinazione relativa all'oggetto nel testo risultante dal documento qui allegato per farne parte integrante e sostanziale.

DISPONE la tempestiva trasmissione della presente, a cura del responsabile del procedimento, agli Organi ed agli Uffici indicati nella suddetta proposta.

dalla Residenza Municipale, 13.11.2017

IL DIRIGENTE

Dott. ssa Giuseppa Puleo

PROPOSTA di DETERMINAZIONE DIRIGENZIALE

OGGETTO: Concessione n. 1 passo carrabile nella Via M. A. Gasparro, n. 15.
Ditta: VENTO STEFANO.

- VISTE:**
- l'istanza presentata in data 08/06/2017 acquisita al protocollo di questo Ente in pari data al n. 27018 ed al protocollo di questo Settore il 15/06/2017 al n. 9479 dal Sig. VENTO STEFANO nato a Milazzo il 23/0/1966 ed ivi residente in Via Col. Magistri, n. 60, cod. fisc. VNTSFN66M23F206Y, n.q. di proprietario di un immobile sito nella Via M. A. Gasparro, n. 15, intesa ad ottenere l'autorizzazione all'occupazione di suolo pubblico finalizzata alla realizzazione di n. 1 passo carrabile nella succitata Via Gasparro, n. 15 per accedere ad un locale distinto in catasto al foglio 6 part. 714 sub 34 Cat. C/2, per la durata di anni 10 (dieci);
 - la nota del 09/08/2017 acquisita al protocollo di questo Ente il 10/08/2017 al n. 35930 e pervenuta a questo Ufficio il 19/09/2017 con la quale la ditta ha comunicato l'avvenuta regolarizzazione dei tributi comunali come richiesto da questo Servizio con nota prot. n. 11514 del 01/08/2017 a seguito parere non favorevole espresso dal 2° Servizio Tributi e Tasse del 2° Settore di questo Ente con nota prot. n. 2118 del 10/07/2017;
- VISTO** che la ditta richiedente ha allegato all'istanza di cui sopra la documentazione, nonché le dichiarazioni e le autocertificazioni rese ai sensi del DPR n° 445/2000 in uno con la stessa istanza.
- VISTO** Il verbale della Conferenza di Servizi del 19/09/2017 nel corso della quale la trattazione della pratica è stata rinviata per approfondimenti alla Conferenza di Servizi del 26/09/2017 nel corso della quale è emerso che:
- Si è preso atto del parere favorevole reso dal Corpo di P.L. con nota prot. n. 10922 del 25/09/2017 *"in quanto lo stesso non risulta in contrasto con le norme del C.d.S. (art. 22) e del relativo regolamento di esecuzione (art.44). L'accesso alla proprietà privata laterale, prospettante sulla pubblica via, avviene direttamente dalla sede stradale. L'ingresso esistente risulta già munito di serranda automatizzata"*;
 - Si è preso atto del parere favorevole reso dal 2° Servizio Tributi e Tasse del 2° Settore reso con nota prot. n. 2645 del 25/09/2017;
 - Si è preso atto del parere favorevole reso dal 6° Servizio Politica del Territorio del 4° settore con nota prot. n. 12175 del 11/08/2017;
- CONSIDERATO** che la ditta richiedente ha provveduto al versamento della somma di € 25,00 sul c/c postale n. 14064984, come da attestazione del 07/06/2017 per diritti di sopralluogo tecnico;
- che con nota del 31/10/2017 la ditta in oggetto ha trasmesso, come richiesto da questo Settore, i seguenti versamenti:

-€ 103,29 quale deposito cauzionale effettuato sul c/c postale n. 14064984 come da attestazione n. 37/170-0022 del 28/10/2017;
-€ 67,00 quale pagamento Tosap per l'anno 2017 effettuato su c.c. p. n. 11479987 come da attestazione n. 37/170-0021 del 28/10/2017;
- € 20,00 quale acquisto cartello segnaletico di passo carrabile effettuato su c.c.p. n. 14064984 come da attestazione n. 37/170-0023 del 28/10/2017;

VISTI gli elaborati grafici allegati all'istanza, a firma del geom. Trovato Vito;
VISTO il vigente Regolamento per l'occupazione di spazi ed aree pubbliche;
VISTI gli atti d'ufficio.
VISTO il D.Lgs. 15.11.1993 n. 507 e successive modifiche ed integrazioni.
VISTE le leggi regionali 07.09.1998, n. 23 e 23.12.2000, n. 30.

PROPONE

Per i motivi citati in premessa:

1) di autorizzare la ditta **VENTO STEFANO** nato a Milazzo il 23/08/1966 ed ivi residente in Via Col. Magistri, n. 60, cod. fisc. VNTSFN66M23F206Y, n.q. di proprietario di un immobile sito nella Via M. A. Gasparro, n. 15, ad occupare suolo pubblico finalizzato alla realizzazione di un passo carrabile in Via Gasparro, n. 15 per accedere ad un locale distinto in catasto al foglio 6 part. 714 sub 34 Cat. C/2, per la durata di anni 10 (dieci).

Il tutto, in conformità a quanto indicato nell'elaborato grafico citato in premessa, che viene allegato al presente atto per farne parte integrante e sostanziale.

2) di stabilire che in corrispondenza del sopraccitato passo carrabile in Via Gasparro, n. 15 venga installato a cura e spese del titolare della concessione, n. 1 cartello segnaletico di "Passo Carrabile" sul quale dovrà essere riportato il numero e la data della presente determinazione dirigenziale.

Il cartello segnaletico "Passo Carrabile" potrà essere ritirato dal concessionario presso il 4° Settore 2° Servizio Patrimonio Comunale, di questo Comune, all'atto del ritiro del presente provvedimento.

La ditta concessionaria è tenuta al rispetto delle seguenti prescrizioni, condizioni e termini:

A)

Non assorbe eventuali autorizzazioni, nulla-osta, pareri, intese, etc. di Enti pubblici o di Gestori di pubblici servizi o di privati che leggi o regolamenti vigenti prevedono per la realizzazione delle opere o dei manufatti di che trattasi; autorizzazioni, nullaosta, etc. di cui il titolare dovrà tempestivamente munirsi e di cui, comunque, dovrà essere in possesso prima della materiale occupazione del suolo pubblico.

B)

Il periodo di validità della concessione resta fissato in anni 10 (dieci) decorrente dalla data di rilascio del presente provvedimento e cessa, comunque, i suoi effetti al venir meno delle condizioni oggettive e soggettive poste a base dell'accoglimento della istanza e, comunque, nei casi espressamente previsti dall'art. 13 del vigente "Regolamento per le occupazioni di spazi ed aree pubbliche" salvo disdetta da notificarsi nei modi e termini previsti dal

Regolamento comunale per l'occupazione di spazi ed aree pubbliche. Il Comune si riserva, tuttavia, la facoltà di ritirare, modificare o sospendere in qualunque momento la concessione senza che la ditta possa vantare pretese, diritti, indennizzi o risarcimenti di sorta.

C)

Nel corso della concessione la ditta titolare è tenuta al pieno ed integrale rispetto di tutte le norme dettate in materia dal Regolamento Comunale per l'occupazione di spazi ed aree pubbliche, del D.Lgs. 285/92 e suo Regolamento di esecuzione e dal D.Lgs. 507/1993.

D)

Il suolo concesso deve essere utilizzato esclusivamente per il passo carrabile.

E)

In tutti i casi di ritiro del presente atto o di disdetta della concessione la ditta dovrà provvedere al ripristino del suolo precedentemente occupato pena l'incameramento del deposito cauzionale fermo restando le responsabilità per eventuali danni provocati dall'inadempiente e la rivalsa per i maggiori oneri sostenuti.

F)

Il passo carrabile deve essere segnalato mediante il segnale previsto all'art. 120 del D. Lgs. 285/1992.

G)

Il Comune resta esonerato da ogni e qualunque responsabilità civile e penale per eventuali danni provocati o causati a persone o cose dalla ditta in conseguenza della conduzione del suolo oggetto della presente concessione.

Sul suolo concesso è vietato porre in sosta autovetture o automezzi, fatta eccezione per il tempo strettamente necessario ad operare la manovra di accesso o regresso al posto macchina.

H)

La presente concessione è soggetta al pagamento della tassa sull'occupazione di spazi ed aree pubbliche in conformità alla determinazione che verrà operata dal Servizio Tributi e Tasse di questo Ente, sulla scorta della tariffa posta in essere ai sensi e per gli effetti del Decreto Legislativo 15 Novembre 1993, n. 507 e successive modifiche ed integrazioni.

Ai fini del perfezionamento della pratica relativa al pagamento della tassa di cui sopra la ditta concessionaria è tenuta in concomitanza al rilascio del presente atto, a presentare apposita denuncia al 2° Servizio Finanze e Tributi, ai sensi e per gli effetti di cui all'art. 50 del citato D. Lgs. 507/1993.

I)

La manutenzione del passo carrabile resta sempre a carico esclusivo del concessionario, il quale è responsabile sia nei confronti del Comune sia nei confronti dei terzi per qualsiasi danno che possa derivare alle persone ed alle cose, in conseguenza della mancata o cattiva manutenzione di esso. Ove il titolare della concessione non dovesse provvedere alla manutenzione del passo carrabile, o in caso di incompleta o difettosa manutenzione, resta nella facoltà del Comune emettere l'ordine per la immediata esecuzione dei lavori occorrenti ed in caso di inottemperanza, disporre l'esecuzione in danno rivalendosi delle spese secondo le vigenti norme in materia.

Il concessionario dovrà inoltre provvedere a mantenere in perfetto stato di efficienza il dispositivo automatico azionabile a distanza di apertura del cancello.

L) Di dare atto, ai sensi dell'art. 6 bis della Legge n. 241/1990 e dell'art. 1 comma 9 lett. "c" della legge 190/2012 della insussistenza di cause di conflitti di interesse anche potenziale nei confronti del responsabile del presente procedimento.

DISPONE


che la presente autorizzazione sia rimessa:

- a) Al 1° Settore Servizio Segreteria Generale in un esemplare ai sensi e per gli effetti di cui al 3° comma dell'art. 42 del vigente Regolamento Generale degli Uffici e dei Servizi.
- b) al Servizio Tributi e Tasse del 2° Settore, per tutti gli adempimenti di competenza anche con riguardo al punto H della parte dispositiva;
- c) al 3° Settore Polizia Locale, per conoscenza;
- d) Al 6° Servizio Politica del Territorio del 4° Settore, per conoscenza.


Milazzo, li 06/11/2017

IL RESPONSABILE DEL PROCEDIMENTO
Lidia Barranco


IL COORDINATORE DEL SERVIZIO
Salvatore Costantino

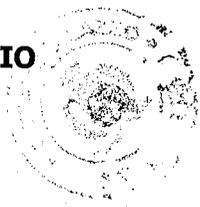

PLANIMETRIA GENERALE - Scala 1:200

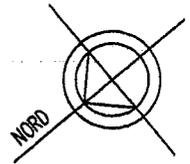

LOCALE DEPOSITO PER IL QUALE SI CHIEDE IL PASSO CARRAIO

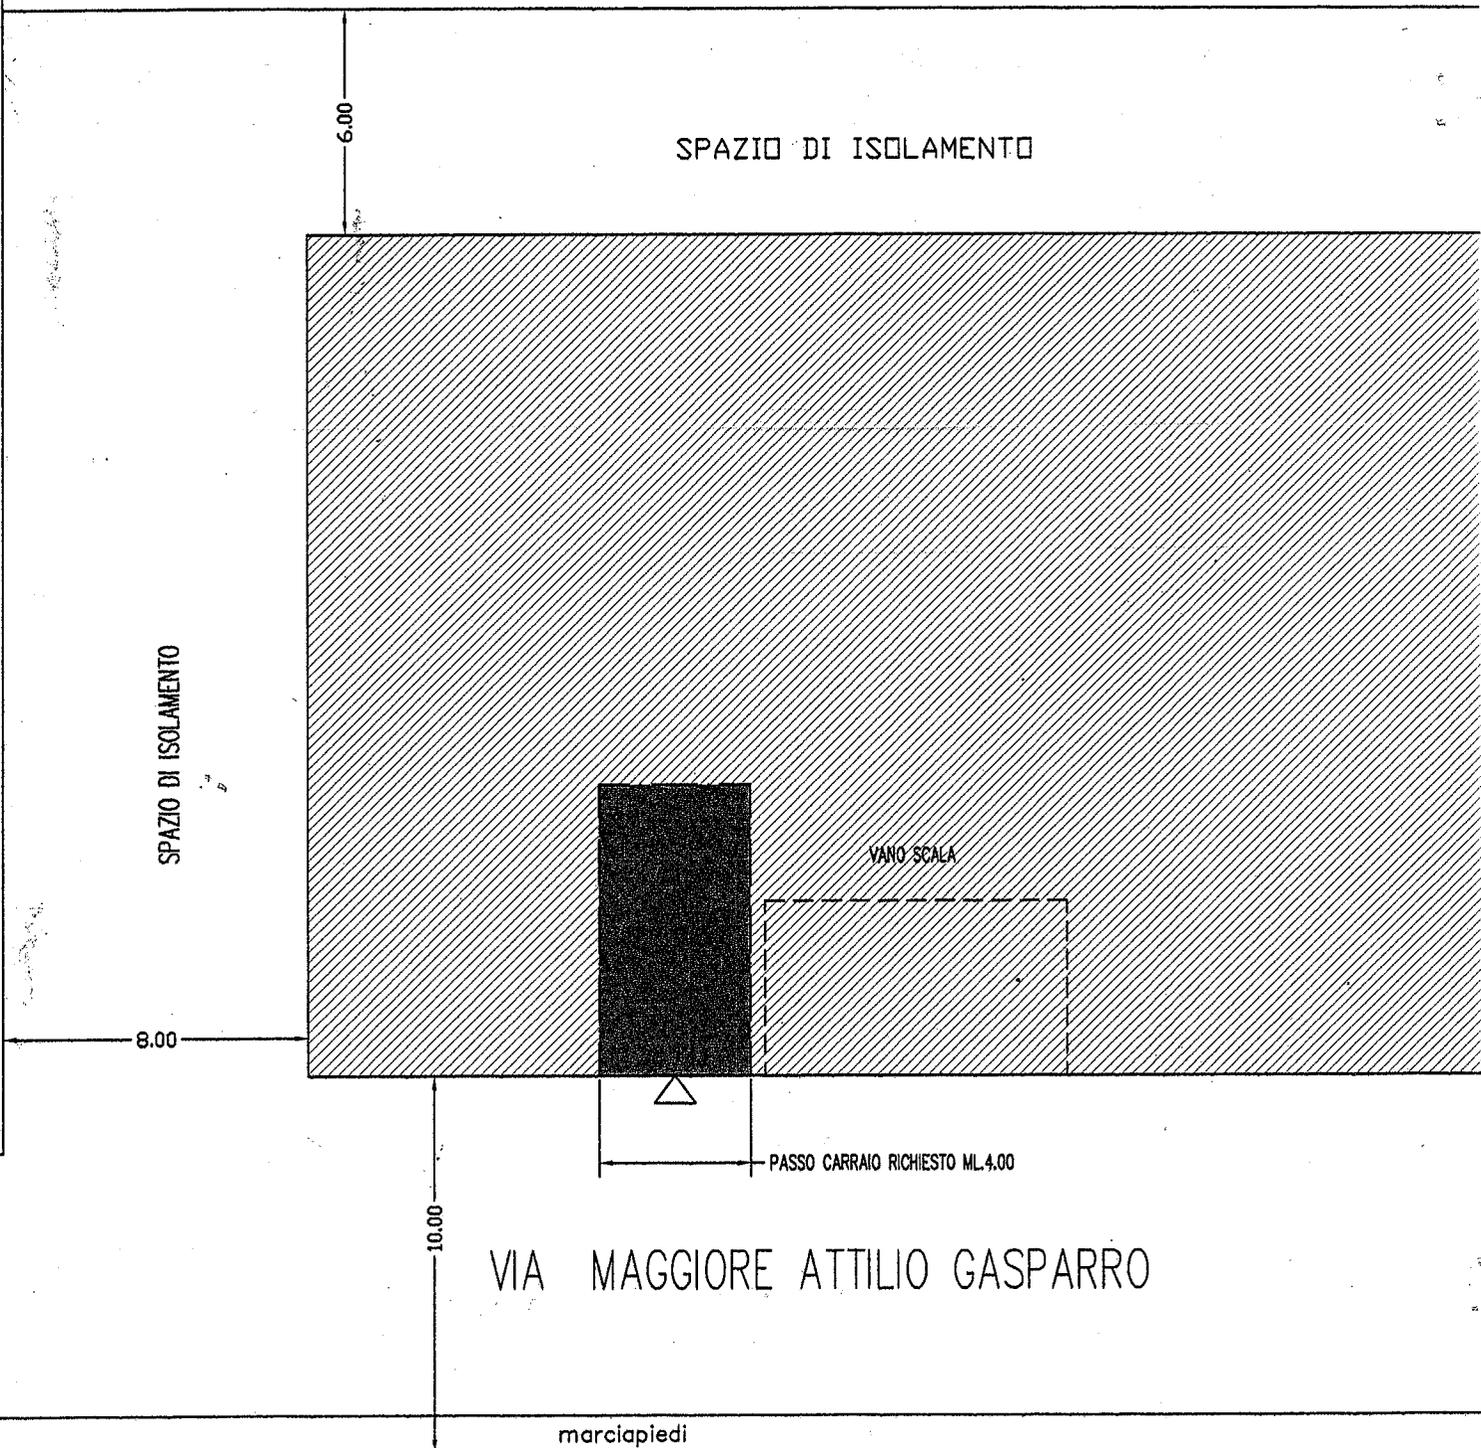



Municipio della Città di Milazzo

4° Settore

"Ambiente, Territorio e Lavori Pubblici"

OGGETTO: Concessione n. 1 passo carrabile nella Via M. A. Gasparro, n. 15

Ditta: **VENTO STEFANO.**

Determina Dirigenziale n. 720 del 13.11.2017

PARERE SULLA REGOLARITA' TECNICA DELL'ATTO

(art. 53, legge n. 142/90, come recepito dall'art. 1,c.1, lett. i, della L.r. n. 48/91 e modificato dall'art. 12 della L.r. n. 30/2000)

SI ESPRIME "PARERE FAVOREVOLE"

Milazzo.....

Il Funzionario Amministrativo