



Municipio della Città di Milazzo

5° Settore

"Lavori Pubblici e Patrimonio"
1° Servizio Patrimonio Comunale

DETERMINAZIONE DIRIGENZIALE

<p>N. <u>46/5° Sett.</u> del <u>28.02.2018</u></p>	<p>Oggetto: Autorizzazione all'ENEL Distribuzione S.p.A., con occupazione di suolo pubblico per la costruzione di impianti elettrici BT interrati in Contrada S. Opolo. ODS: 94536640 iter 1544688.</p>
--	---

IL DIRIGENTE

VISTA la proposta di determinazione di cui all'oggetto, il cui testo è trascritto nel documento allegato alla presente per farne parte integrante e sostanziale;

VISTO il vigente Regolamento generale degli uffici e dei servizi;

VISTO lo Statuto comunale;

VISTE le leggi regionali:

- 11 dicembre 1991, n. 48 e successive modifiche con la quale è stata recepita la legge 08 giugno 1990, n. 142;
- 07 settembre 1998, n. 23;
- 23 dicembre 2000, n. 30;

VISTO il decreto legislativo 18 agosto 2000, n. 267 e s.m.i.;

ACCERTATA, ai sensi e per gli effetti del 1° comma dell'art. 147 bis del D. lgs. 267/2000, come introdotto dalla l. 213/2012, la regolarità e la correttezza tecnico-amministrativa della proposta;

DATO ATTO che il provvedimento, non comportante impegno di spesa o diminuzione di entrata prevista in bilancio, non dà luogo a valutazione contabile per cui non occorre richiedere il parere di regolarità contabile indicato nel predetto art. 147/bis del D. lgs. 267/2000;


RITENUTO di dover far proprio il contenuto formale e sostanziale del provvedimento proposto;

D E T E R M I N A

di fare propria, e quindi di approvare, la proposta di determinazione relativa all'oggetto nel testo risultante dal documento qui allegato per farne parte integrante e sostanziale.

DISPONE la tempestiva trasmissione della presente, a cura del responsabile del procedimento, agli Organi ed agli Uffici indicati nella suddetta proposta.

dalla Residenza Municipale, li 28.02.2018

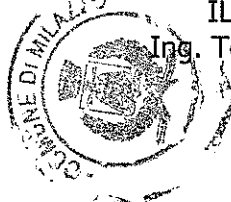

IL DIRIGENTE

Ing. Tommaso La Malfa

5° Settore- " *Lavori Pubblici e Patrimonio*"
1° Servizio PATRIMONIO COMUNALE

PROPOSTA di DETERMINAZIONE DIRIGENZIALE

Oggetto: Autorizzazione all'ENEL Distribuzione S.p.A., con occupazione di suolo pubblico per la costruzione di impianti elettrici BT interrati in Contrada S. Opolo.
ODS: 94536640 iter 1544688.

VISTA

-l'istanza Enel – E-Dis-27/11/2017-0704146 acquisita al protocollo di questo Ente in data 28/11/2017 al n. 52362 ed al protocollo di questo Settore in data 05/12/2017 al n. 371 con la quale l' Enel Distribuzione S.p.A. -Direzione Rete Unità Territoriale Sicilia-, zona Messina, P. IVA 05779711000, ha chiesto l'autorizzazione all'esecuzione di uno scavo di circa ml. 60,00x0,50=mq. 30,00 in parallelismo e di due tagli di ml.4,00x0,50=mq.2,00 in attraversamento sulla Via S. Opolo per complessivi ml. 68,00x0,0=mq. 34,00 per la costruzione di impianti elettrici BT interrati, per la durata di giorni tre.

VISTI:

-Il parere favorevole reso dal 2° Serv. del 2° Settore con nota prot. n. 414 del 13/02/2018 pervenuto a questo Settore il 22/02/2018 con la quale ha comunicato che:

"Per quanto riguarda la quantificazione della tassa permanente dovuta da ENEL, ITALGAS, TELECOM ecc. ai sensi dell'art. 63 del D.Lgs.446/97, così come modificato dall'art. 18 della Legge Finanziaria 2000, la tassa per le occupazioni realizzate con cavi, condutture, impianti o con qualsiasi altro manufatto da aziende di erogazione dei pubblici servizi e da quelle esercenti attività strumentali ai servizi medesimi, viene corrisposta annualmente con un importo forfettario rivalutato sulla base delle utenze proprie del gestore.

Per la determinazione della tassa temporanea da applicare ai tagli stradali, l'art. 47 comma2/bis del D.Lgs. n. 507/93, così come reintrodotta dalla Legge n. 448 del 23/12/98, recita "Per le occupazioni di suolo pubblico realizzate con innesti e allacci a impianti di erogazione di pubblici servizi la tassa non si applica".

- Il parere favorevole reso dal Corpo di P.L. pervenuto il 11/01/2018 con nota prot. n. 50/PL del 05/01/2018 alle seguenti condizioni:

"a)L'occupazione sia effettuata nel rispetto del vigente C. d. S. in particolare dell'art. 21 e del relativo Regolamento d'Esecuzione, nonché di quanto previsto dalle norme di sicurezza sul lavoro;

b)Vengano adottati gli accorgimenti necessari al fine di mantenere sicura e fluida la circolazione nel tratto di strada che precede il cantiere con segnaletica adeguata alla velocità consentita ai veicoli in transito;

c)Collocare nel corso dei lavori, a cura e spese del richiedente, idonea segnaletica di pre-avviso di lavori in corso a protezione e delimitazione della zona;

d)Realizzare provvisori passaggi pedonali a garanzia della pubblica e privata incolumità;

e)Realizzare ed installare idonea recinzione di cantiere, con materiale idoneo e decoroso, in modo da lasciare sufficiente margine alla circolazione pedonale e veicolare;

f) Collocare apposite protezioni che impediscano lo spargimento dei detriti, liquidi o polveri sulle aree destinate al transito dei veicoli;

g)Lasciare la zona, oggetto in concessione, libera da qualsiasi materiale di risulta;

h) Non venga arrecato nessun danno al manufatto comunale;

i) Richiedere ordinanza di divieto di sosta o divieto di transito, qualora si renda necessario almeno 15 giorni prima dell'inizio dei lavori;

j) Siano fatti salvi i diritti di terzi non arrecando alcun danno, escludendo questo Ente da qualsiasi responsabilità";

- Il parere favorevole del 2° Servizio del 5° Settore alle condizioni espresse nella nota del 21/12/2017;

RILEVATO

che il TAR Sicilia sezione staccata di Catania (terza) con ordinanza n. 203/2015 Reg. Prov. Cau. del 25/03/2015, depositata in Segreteria lo stesso giorno, ha accolto la sospensiva promossa da Italgas S.p.A. con il ricorso dalla stessa proposto avverso il "Regolamento comunale per l'applicazione del canone concessorio non ricognitorio", in atto sospeso per effetto dell'Ordinanza del TAR anzi indicata;

VISTO

che la ditta richiedente ha provveduto al versamento della somma di € 25,00 per diritti di sopralluogo tecnico sul c/c postale n. 14064984, come da attestazione n. 37/170-0037 del 27/11/2017;

VISTA

la planimetria prodotta in allegato all'istanza;

VISTO

che la ditta richiedente ha costituito, a garanzia del ripristino degli scavi e dei manufatti, fidejussione bancaria dell'importo di € 12.911,42 - emessa dall'Istituto Bancario S. PAOLO - IMI S.p.A. di Torino, n. 450/8200/110755;

VISTO

il vigente Regolamento per le occupazioni di spazi ed aree pubbliche;

VISTI

gli atti d'Ufficio;

VISTE

le leggi regionali:

11.12.1991 che recepisce la legge 08.06.1990, n. 142;

07.09.1998, n. 23;

23.12.2000, n. 10;

PROPONE

Per i motivi citati in premessa, di autorizzare l'**ENEL** Distribuzione S.p.A. - Direzione Rete Unità Territoriale Sicilia-, zona Messina, P. IVA 05779711000, ad eseguire uno scavo a carattere temporaneo di circa ml. 60,00x0,50=mq. 30,00 in parallelismo e di due tagli di ml. 4,00x0,50=mq. 2,00 in attraversamento sulla Via S. Opolo per complessivi ml. 68,00x0,50=mq. 34,00 per la costruzione di impianti elettrici BT interrati, per la durata di giorni tre. Il tutto come rappresentato nella planimetria che viene allegata alla presente concessione per farne parte integrante e sostanziale.

Il presente provvedimento comporta:

- la concessione temporanea di complessivi ml. 68,00x0,50=mq. 34,00 per la costruzione di impianti elettrici BT interrati in Contrada S. Opolo, i lavori dovranno essere completati in giorni tre;
- la concessione permanente per la tubazione di ml. 68,00 x0,120=mq.8,16

La presente autorizzazione ha validità di giorni 90 (giusta nota 0163195 del 24.5.2007, fatta pervenire dall'ENEL -Zona di Messina-, introitata a questo Ente il 28.5.2007 con protocollo n. 26055 del 31.5.2007), decorrenti dalla data del rilascio dell'atto autorizzativo. Il

pagamento della TOSAP (Tassa occupazione spazi ed aree pubbliche) va regolarizzato presso il 2° Settore 2° Servizio Tributi e Tasse- di questo Ente.

A)

La stessa è sottoposta alle seguenti condizioni:

- Dovrà essere apposta l'apposita segnaletica durante il corso dei lavori.
- Lo scavo da eseguirsi sulla carreggiata di Via S. Opolo sia preceduto dal taglio della pavimentazione stradale eseguito con idonee macchine in modo da lasciare integra la pavimentazione circostante dopo l'esecuzione dello scavo;
- Lo scavo da eseguirsi o parti di esso dovrà essere ricolmato nella stessa giornata dell'apertura;
- **La tubazione dovrà essere interrata ad una profondità non inferiore a cm. 100 dal piano stradale;**
- Durante il corso dei lavori non venga apportato pregiudizio ai manufatti e/o servizi comunali interrati;
- Il riempimento dello scavo dovrà essere eseguito con idoneo materiale arido torrentizio, posto in opera a strati non superiori a cm. 50 bagnati e costipati con gli appositi mezzi meccanici costipatori;
- Sul riempimento dello scavo dovrà essere posto uno strato di base in conglomerato bituminoso avente uno spessore netto di cm. 10, misurato dopo il relativo costipamento;
- Sullo strato di base dovrà essere posto uno strato di collegamento in conglomerato bituminoso (Binder) avente uno spessore netto di cm 7, misurato dopo il relativo costipamento;
- Sullo strato di binder venga posato il tappetino di usura avente uno spessore netto non inferiore a cm. 3, previa scarificazione di metà della sede stradale per l'intero tratto della carreggiata interessato dal taglio in parallelismo e previa scarificazione della sede stradale una larghezza di ml. 3,00 misurata in asse dello scavo in attraversamento;
- Che venga rispettata l'attuale livelletta stradale;
- Che venga ripristinata, ove presente, la segnaletica orizzontale;

E' altresì sottoposta alle seguenti condizioni:

- a) L'occupazione sia effettuata nel rispetto del vigente C. d. S. in particolare dell'art. 21 e del relativo Regolamento d'Esecuzione, nonché di quanto previsto dalle norme di sicurezza sul lavoro;
- b) Vengano adottati gli accorgimenti necessari al fine di mantenere sicura e fluida la circolazione nel tratto di strada che precede il cantiere con segnaletica adeguata alla velocità consentita ai veicoli in transito;
- c) Collocare nel corso dei lavori, a cura e spese del richiedente, idonea segnaletica di preavviso di lavori in corso a protezione e delimitazione della zona;
- d) Realizzare provvisori passaggi pedonali a garanzia della pubblica e privata incolumità;
- e) Realizzare ed installare idonea recinzione di cantiere, con materiale idoneo e decoroso, in modo da lasciare sufficiente margine alla circolazione pedonale e veicolare;
- f) Collocare apposite protezioni che impediscano lo spargimento dei detriti, liquidi o polveri sulle aree destinate al transito dei veicoli;
- g) Lasciare la zona, oggetto in concessione, libera da qualsiasi materiale di risulta;
- h) Non venga arrecato nessun danno al manufatto comunale;

i) Richiedere ordinanza di divieto di sosta o divieto di transito, qualora si renda necessario almeno 15 giorni prima dell'inizio dei lavori;

j) Siano fatti salvi i diritti di terzi non arrecando alcun danno, escludendo questo Ente da qualsiasi responsabilità;

B)

La ditta è tenuta a comunicare tempestivamente l'avvenuta esecuzione dei lavori di ripristino a questo Settore ai fini dell'accertamento della regolarità del ripristino.

Durante il corso dei lavori non dovrà essere apportato pregiudizio ai manufatti e/o servizi comunali a rete interrati. Qualora venissero incontrati manufatti per il servizio pubblico occorre usare le massime cautele per non danneggiarli e darne immediata comunicazione al 5° Settore – 1° Servizio Patrimonio- ed agli Enti preposti.

C)

L'Amministrazione comunale si riserva, comunque, la facoltà di richiedere in qualunque tempo, la rimozione o lo spostamento dei manufatti realizzati senza alcun compenso.

D)

A lavori ultimati e comunque, entro e non oltre 30 giorni dalla data di rilascio del presente atto, la ditta è tenuta a presentare ai sensi dell'art. 50 del D. Lgs. 507/1993, apposita domanda al 2° Settore Finanze e Tributi – Servizio "Tributi e Tasse"- di questo Ente, per la regolamentazione della pratica per l'occupazione permanente di sottosuolo pubblico.

E)

E', comunque, vietato, salvo eventuali deroghe concedibili per motivi particolari o per aree esterne al centro cittadino, procedere all'esecuzione di lavori per effettuare tagli stradali e quelli già effettuati debbono risultare già ripristinati nei seguenti periodi:

- nella settimana precedente la Domenica di Carnevale e fino al Martedì successivo;

- nella settimana precedente la Pasqua;

- nella settimana precedente la festività di S. Francesco di Paola e fino al Martedì successivo;

- in tutto il mese di Agosto e fino alla festa del Santo Patrono;

- dal 16 Dicembre al 6 Gennaio successivo.

Nei periodi suddetti l'autorizzazione rimane sospesa.

F)

Al rispetto degli obblighi, condizioni, termini, etc..., di cui al presente provvedimento è chiamato il legale rappresentante dell'eventuale Impresa o Imprese che eseguono i lavori per conto dell'Enel. A tal fine, la stessa Enel è tenuta a consegnare copia del presente atto a tutte le Imprese interessate.

G)

L'Enel S.p.A. o l'eventuale Impresa esecutrice dei lavori è tenuta, inoltre, a costituire apposita assicurazione atta a garantire eventuali danni, lesioni, etc..., provocati a persone, mezzi, automezzi, etc..., in conseguenza della conduzione dei lavori.

H)

Di dare atto, ai sensi dell'art. 6 bis della Legge n. 241/1990 e dell'art. 1 comma 9 lett. "c" della legge 190/2012 della insussistenza di cause di conflitti di interesse anche potenziale nei confronti del responsabile del presente procedimento.

Il presente provvedimento non assorbe eventuali autorizzazioni, nulla-osta, pareri, intese etc. di Enti pubblici o di gestori di pubblici esercizi o di privati che leggi o regolamenti vigenti prevedono per la realizzazione delle opere e dei manufatti di che trattasi; autorizzazioni, nulla-osta, etc..., di cui il titolare dovrà tempestivamente munirsi e di cui, comunque, dovrà essere in possesso prima

dell'inizio dei lavori.

La data di inizio dei lavori deve essere concordata, almeno quindici giorni prima dell'inizio dei lavori, con il Comando di Polizia Locale al fine di poter provvedere all'emissione di **Ordinanza Dirigenziale** di divieto di sosta o transito **qualora si renda necessario**, nonché con il 2° Servizio del 5° Settore di questo Ente per gli adempimenti e le verifiche di specifica competenza.

Si precisa che eventuali danni a persone, cose e manufatti pubblici o privati, saranno a carico esclusivo del richiedente, perciò il Comune resta, sin da ora, sollevato da ogni e qualunque responsabilità civile.

A fine lavori la ditta dovrà produrre documentazione che indichi le modalità e i luoghi di allontanamento e smaltimento dei materiali di risulta provenienti dagli scavi e, comunque dai lavori, documento necessario per lo svincolo della polizza fidejussoria effettuata dal concessionario.

DISPONE

che la presente autorizzazione sia rimessa, per gli adempimenti di rispettiva competenza:

- Al 2° Settore 2° Servizio "Tributi e Tasse" per quanto di competenza;
- Al 1° Settore Servizio Segreteria Generale ai sensi e per gli effetti di cui al 3° comma dell'art. 42 del vigente Regolamento Generale degli Uffici e dei Servizi;
- Al 3° Settore Polizia Locale, per quanto di competenza;
- Al 2° Servizio del 5° Settore.

Milazzo, li 26/02/2018

IL COORDINATORE DEL SERVIZIO
(*Salvatore Costantino*)



IL RESPONSABILE DEL PROCEDIMENTO
(*Lidia Barranco*)




PLANIMETRIA SCALA 1:500

Legenda

..... linea Bt

⊗ Coni ottici foto

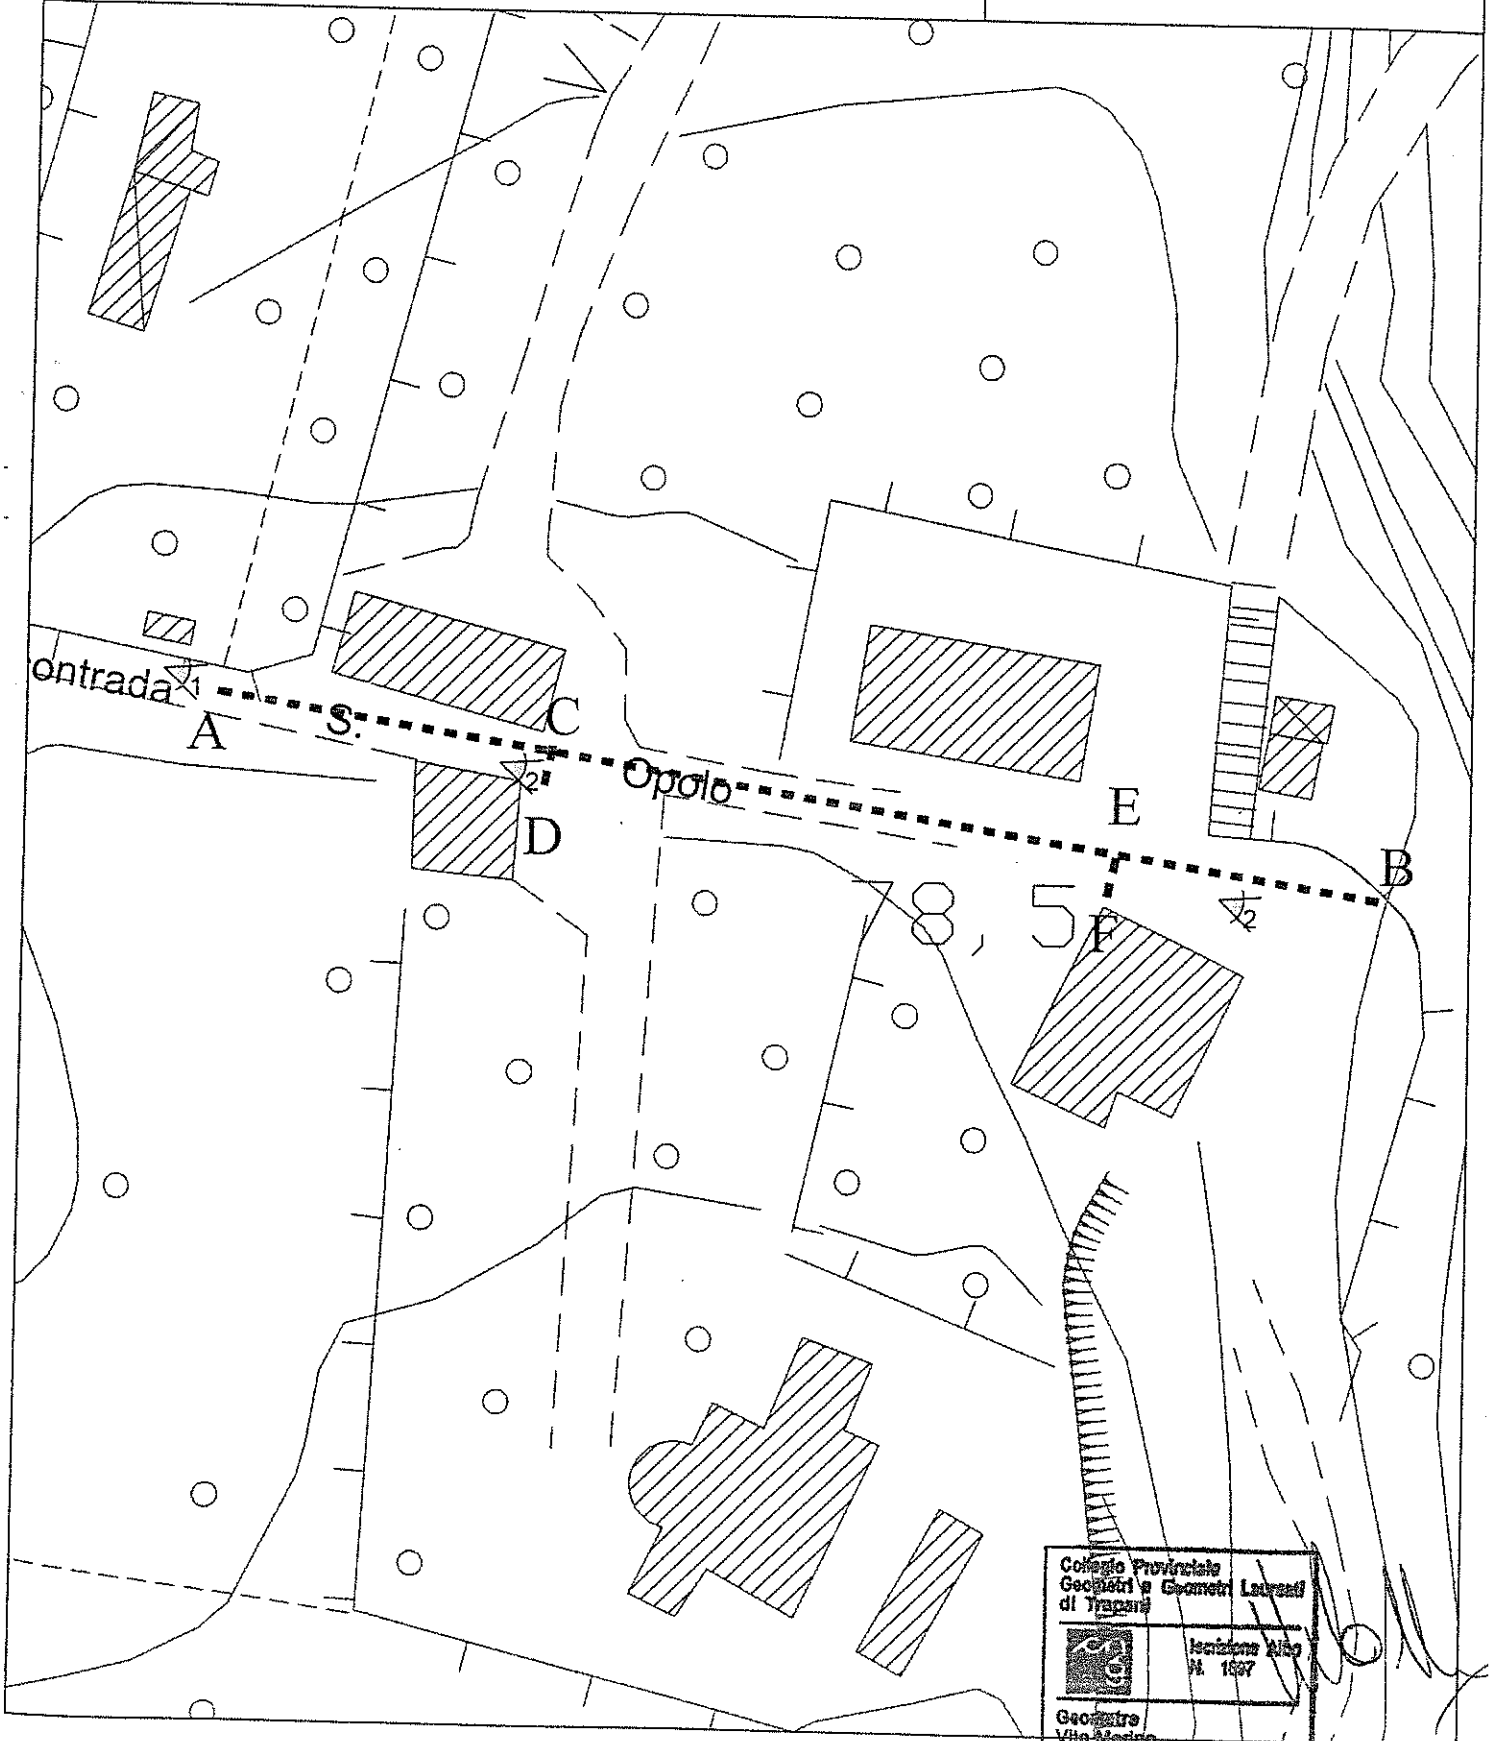

Collegio Provinciale
Geometri e Geometri Laureati
di Trapani

Iscrizione Albo
N. 1687

Geometra
Vito Marino



Municipio della Città di Milazzo
5° Settore
"Lavori Pubblici e Patrimonio"

OGGETTO: Autorizzazione all'ENEL Distribuzione S.p.A., con occupazione di suolo pubblico per la costruzione di impianti elettrici BT interrati in Contrada S. Opolo.
ODS: 94536640 iter 1544688.

Determina Dirigenziale n. 46/Scetti del 28.02.2018

PARERE SULLA REGOLARITA' TECNICA DELL'ATTO

(art. 53, legge n. 142/90, come recepito dall'art. 1, c.1, lett. i, della L.r. n. 48/91 e modificato dall'art. 12 della L.r. n. 30/2000)

SI ESPRIME "PARERE FAVOREVOLE"

Milazzo.....

Il Funzionario Amministrativo