



PLANIMETRIA GENERALE

Scala 1:200
Foglio 14, Part.807

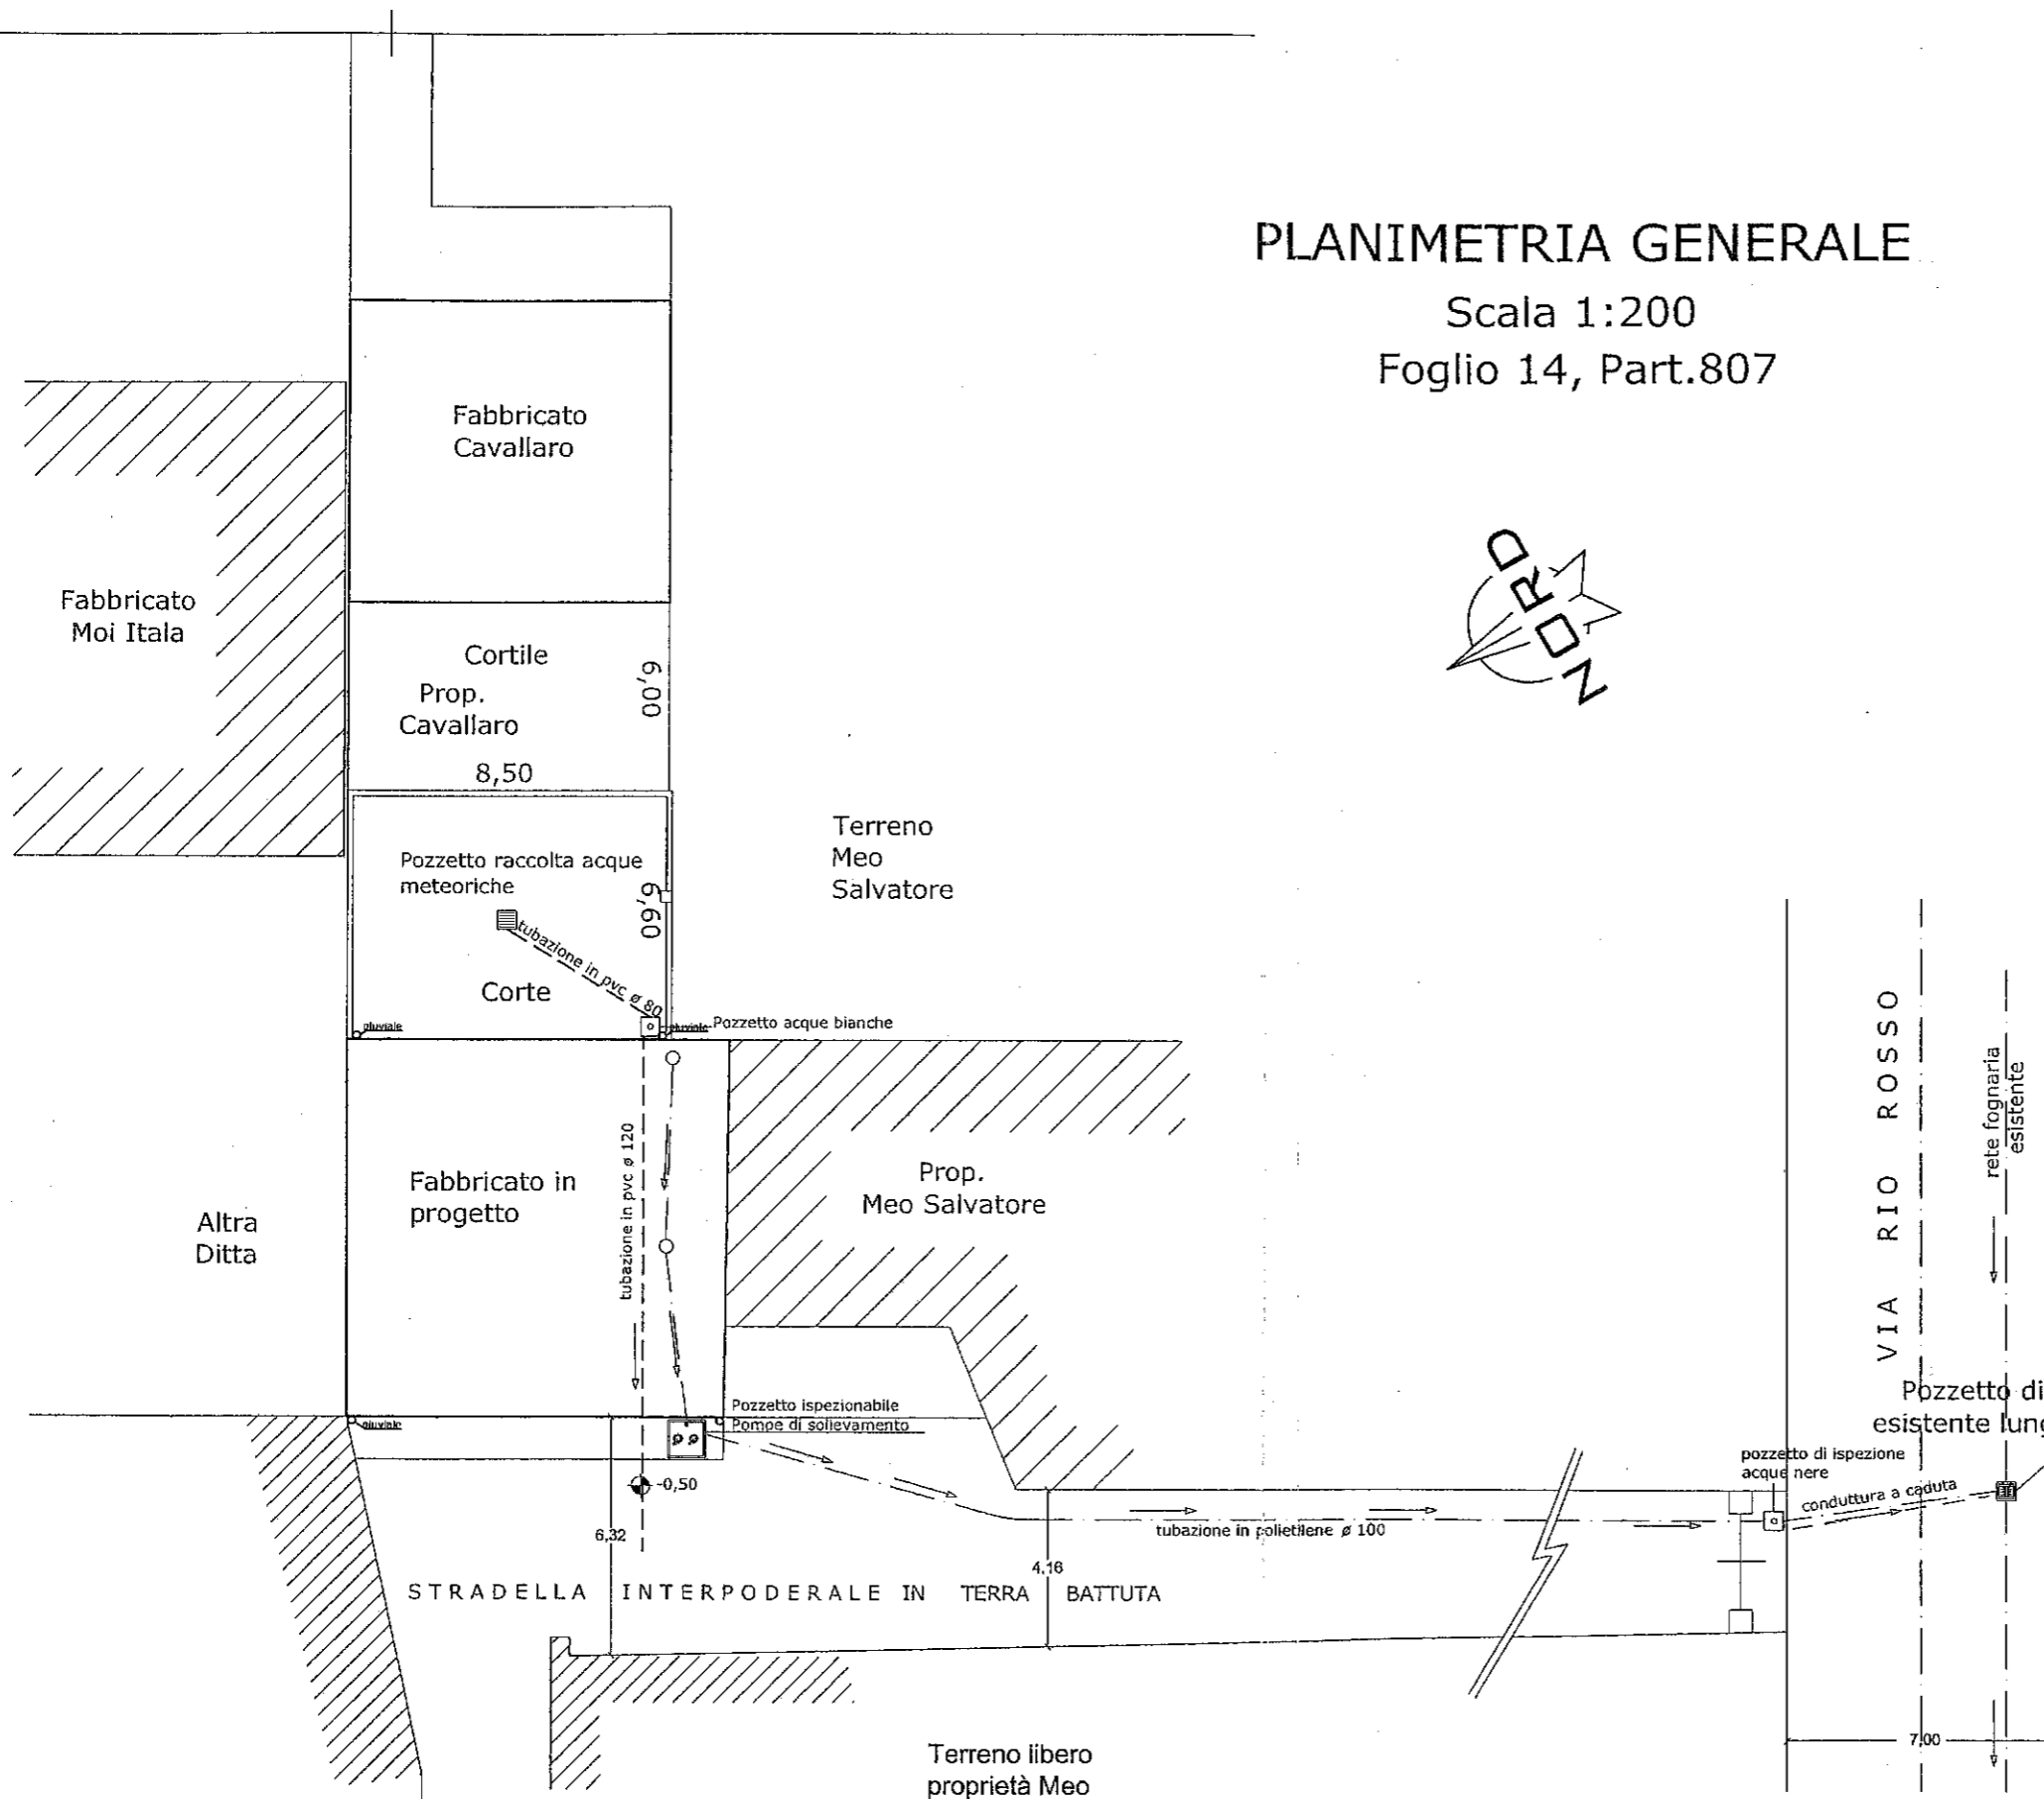

A
sigillo ispezionabile

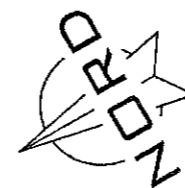

pozzetto di allaccio alla rete esistente lungo il marciapiedi

conduttura in polietilene
P = 1%

VIA RIO ROSSO

Pozzetto di allaccio alla rete esistente lungo la via Rio Rosso

pozzetto di ispezione acque nere
conduttura a caduta

PART

alle p
sollev