


Planimetria Generale: scala 1:100

via On. A. Bertani

via XX Settembre

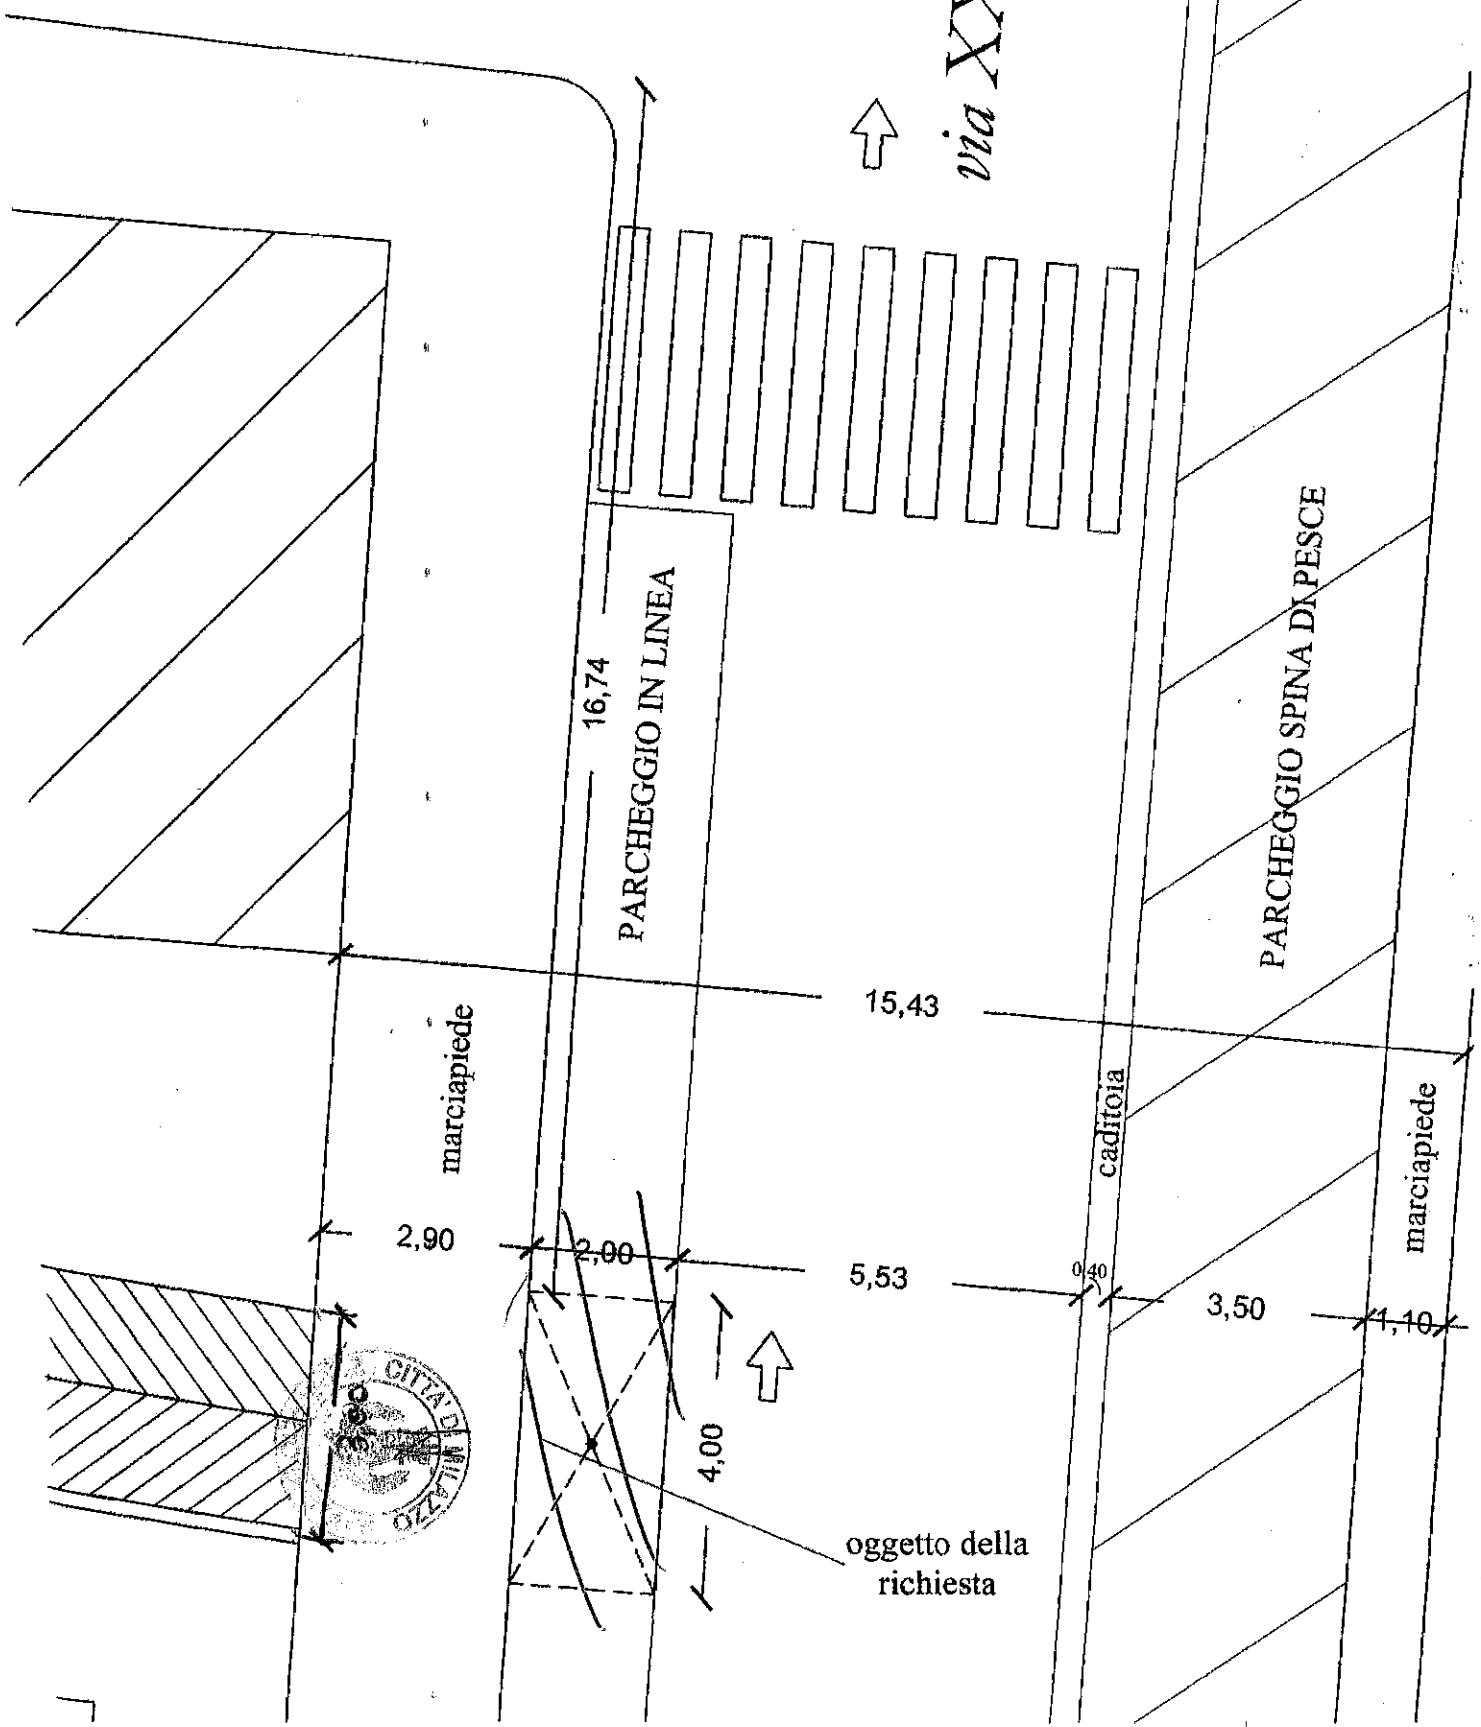

16,74
PARCHEGGIO IN LINEA

PARCHEGGIO SPINA DI PESCE

marciapiede

caditoia

marciapiede

oggetto della richiesta

