


PROSPETTO FRONTALE
(PONTEGGIO TIPO)

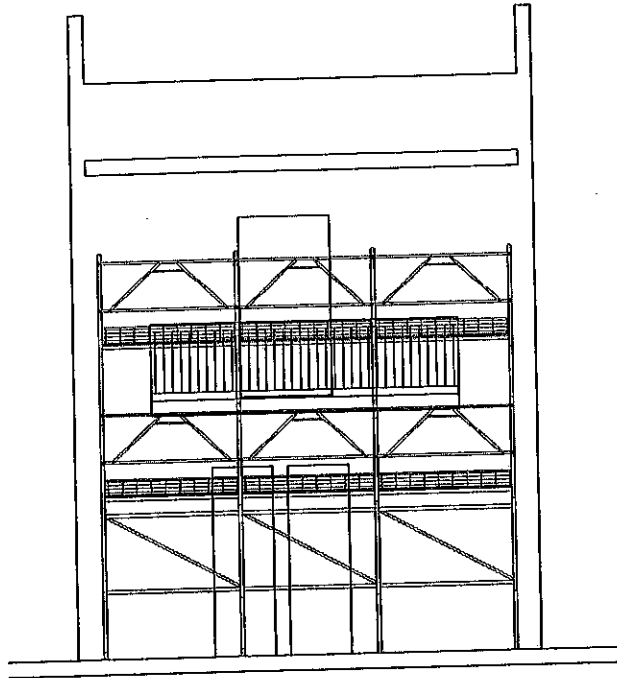

PIANTA in SCALA 1:100
(Superficie occupata dal ponteggio)



Via Madonna Delle Grazie