


Scuola D'Alfonso

ANIMETRIA DI PROGETTO

scala 1:50

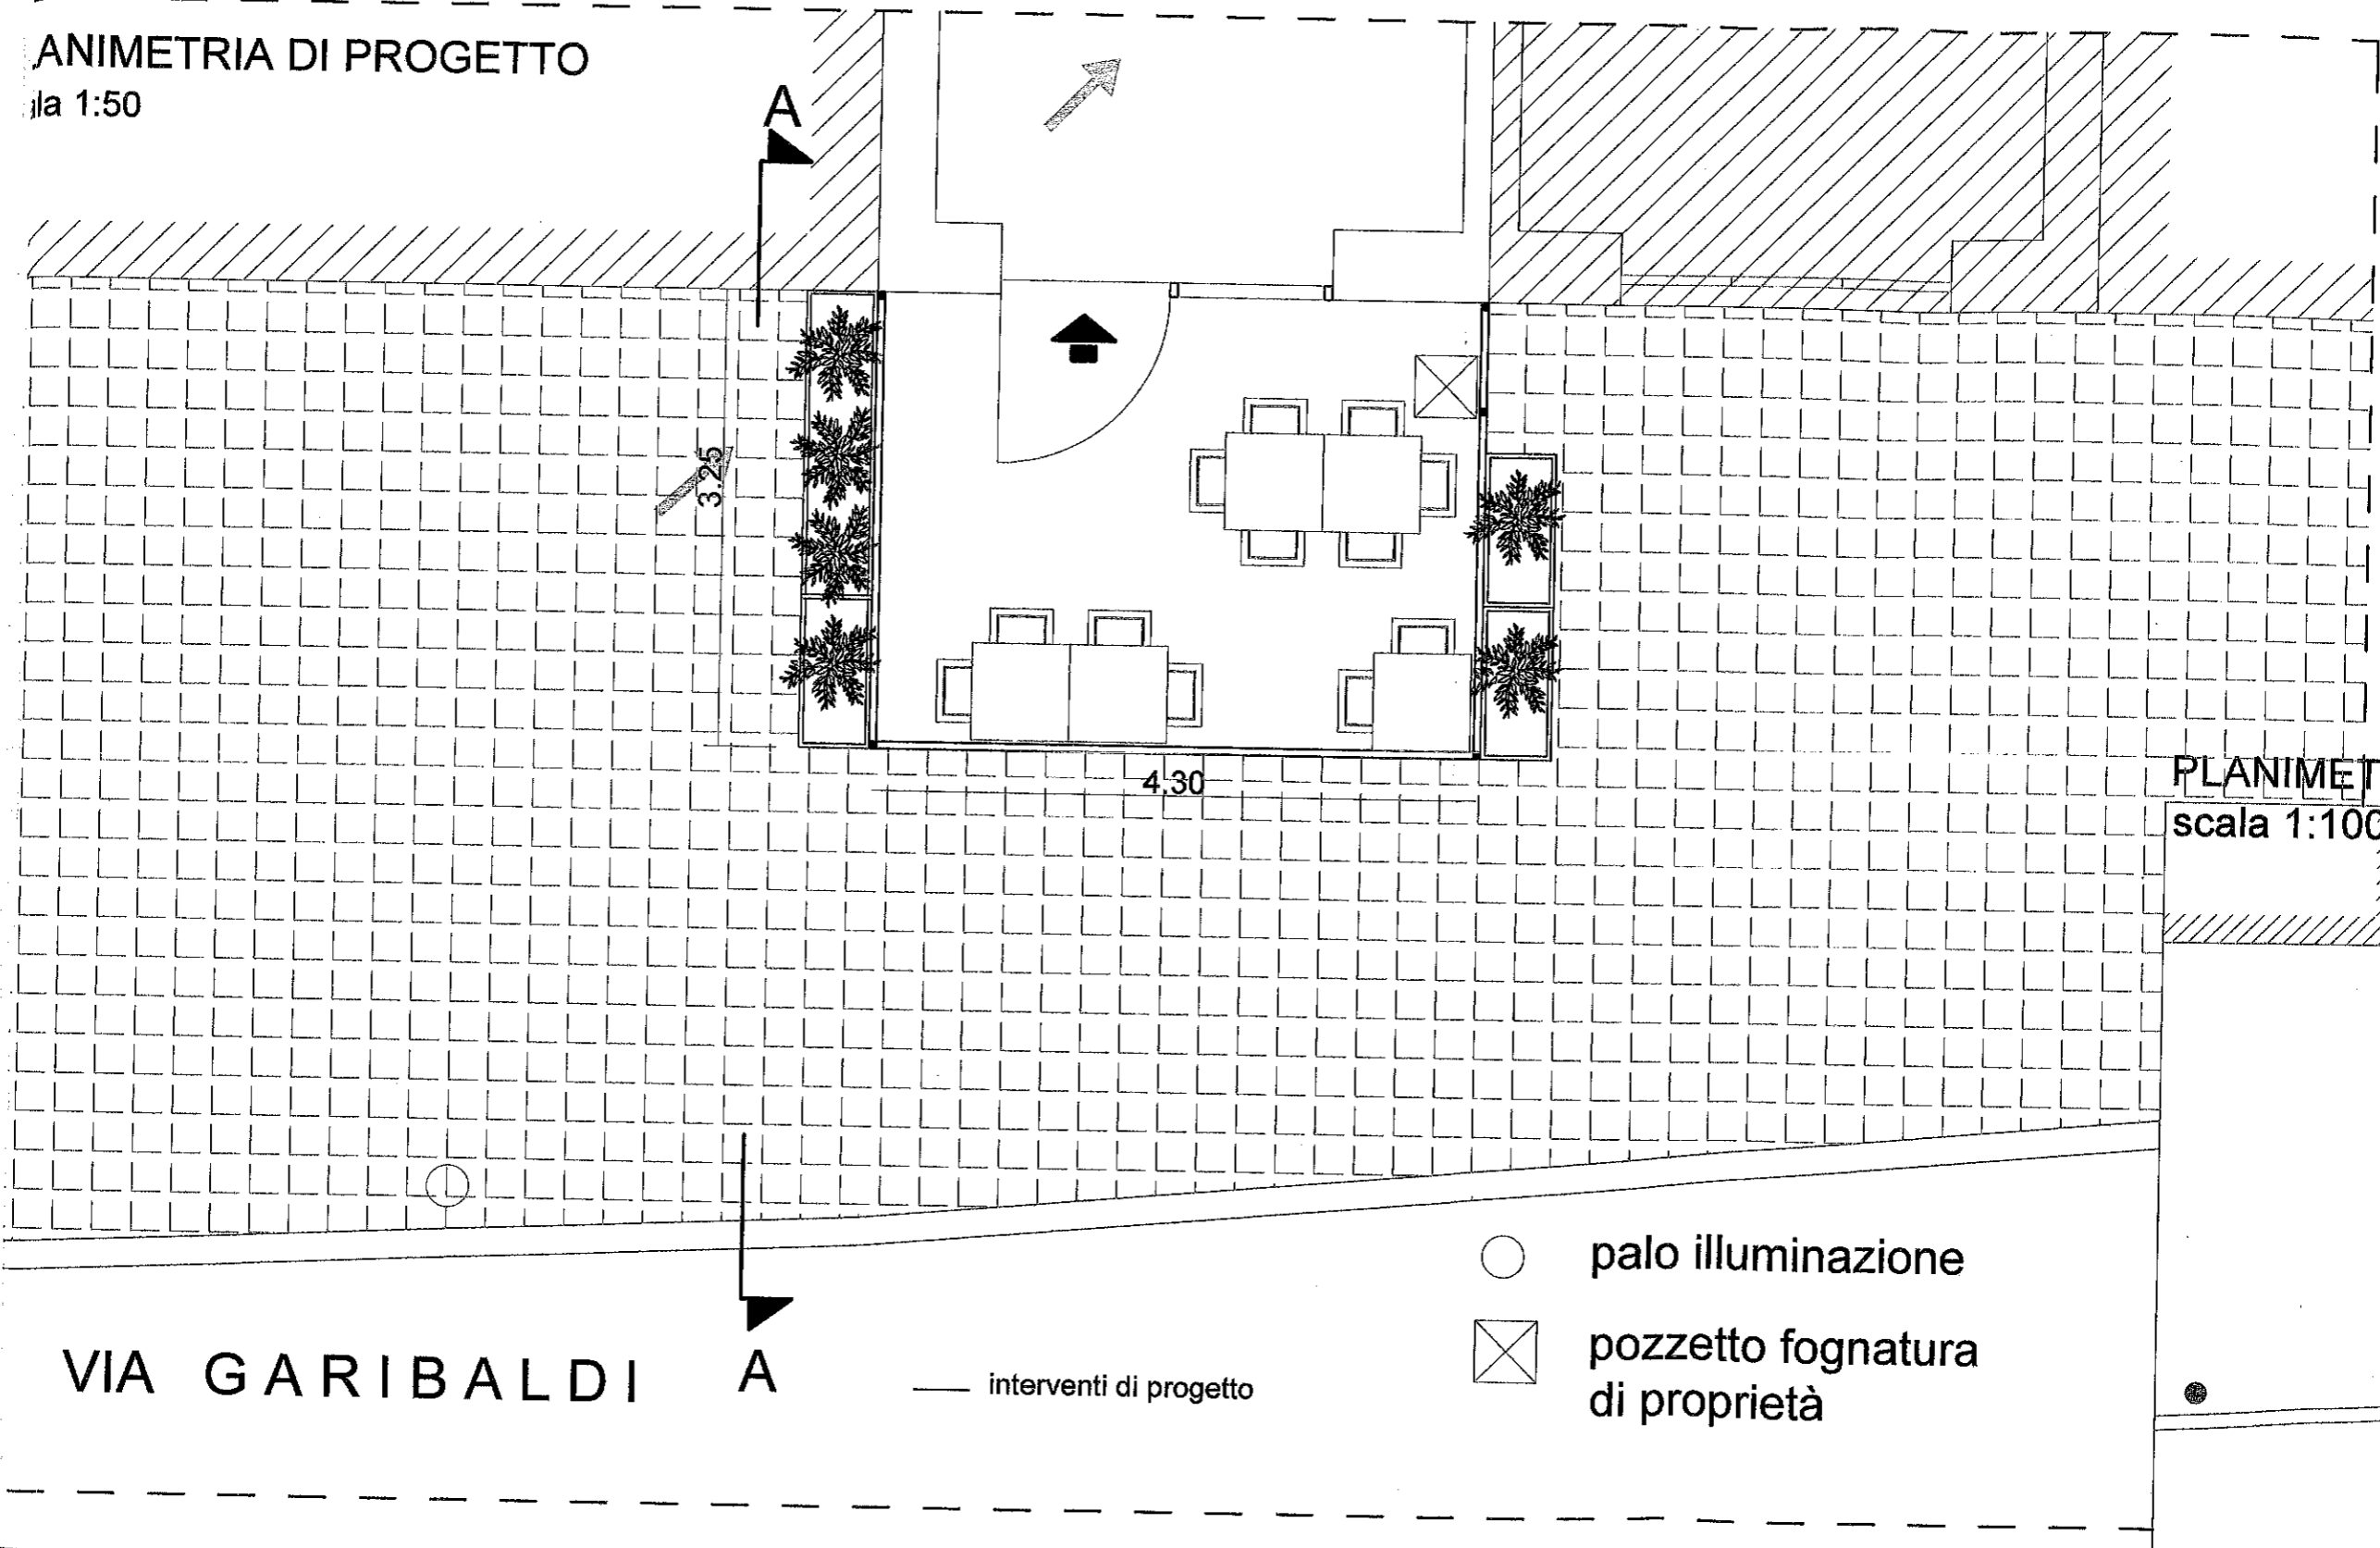

PLANIMETR
scala 1:100

VIA GARIBALDI

A

interventi di progetto

○ palo illuminazione

⊠ pozzetto fognatura di proprietà