



Comune di Milazzo

ORDINANZA N°62 del 09.08.2018

OGGETTO: REGOLAMENTAZIONE DELLA SEGNALETICA VERTICALE E ORIZZONTALE NELLA BRETELLA DI COLLEGAMENTO COMPRESA TRA LA VIA S. PAOLINO E LA VIA SPIAGGIA DI PONENTE.

IL DIRIGENTE

PREMESSO che con Determina Dirigenziale del 4° Settore n. 603 del 04.10.2017, è stato preso atto del certificato di regolare esecuzione redatto in data 24.07.2017 dall'arch. Carmelo Dragà, responsabile unico del procedimento, per l'esecuzione delle opere di urbanizzazione previste nel Piano di Lottizzazione "Voilà", ricadenti nel P.R.G. del Comune di Milazzo in zona C2a in C.da S. Paolino, ubicate esattamente sul lato destro della Bretella di collegamento tra la via S. Paolino e via Spiaggia di Ponente, con direzione di marcia Est-Ovest, realizzate con Aut. Edilizia n. 208/09 del 20.10.2008, Aut. Edilizia in variante n. 87/11 del 31.03.2011 e Aut. Edilizia al completamento n. 78/2016 del 08.08.2016;

DATO ATTO che le opere di urbanizzazione di cui sopra, hanno comportato la modifica della segnaletica stradale esistente, come si evince dalla planimetria allegata alla presente ordinanza;

VISTO il progetto del piano della segnaletica stradale redatto dall'arch. Carmelo Dragà, tecnico comunale, relativo alla Bretella di collegamento tra la via S. Paolino e la via Spiaggia di Ponente, costituito dagli allegati planimetrici **a) planimetria generale segnaletica verticale bretella di collegamento tra la via S. Paolino e la via Spiaggia di Ponente; b) dettaglio istituzione della segnaletica verticale ed orizzontale all'uscita del complesso "Voilà" che si immette nella bretella di collegamento; c) dettaglio istituzione della segnaletica verticale ed orizzontale tratto cavalcavia bretella di collegamento;**

RITENUTO opportuno espletare il riordino dei provvedimenti di istituzione della segnaletica stradale, formulando una unica Ordinanza;

VISTI gli articoli 7, comma 1 lett. A) e 6, comma 4 lett. B) del D. Lgs. 30 aprile 1992 n°285;

VISTO l'articolo 107 del D. Lgs. 18 agosto 2000 n°267;

ORDINA

Per i motivi indicati in premessa,

- 1) La revoca di ogni precedente Ordinanza in contrasto con la presente;
- 2) L'istituzione della segnaletica stradale sulla bretella di collegamento compresa tra la via S. Paolino e la via Spiaggia di Ponente, come indicata nell'allegato progetto grafico redatto dalla Arch. Dragà c. , facente parte integrante e sostanziale della presente Ordinanza, costituito da: **a) planimetria generale segnaletica verticale bretella di collegamento tra la via S. Paolino e la via Spiaggia di Ponente; b) dettaglio istituzione della segnaletica verticale ed orizzontale all'uscita del complesso "Voilà" che si immette nella bretella di collegamento; c) dettaglio istituzione della segnaletica verticale ed orizzontale tratto cavalcavia bretella di collegamento.**

Di dare atto che la strada rientra nel centro abitato, ad alta densità abitativa e per alcuni tratti come da grafici allegati, il limite di velocità è ridotto a 30 km orari.

La revoca di ogni precedente ordinanza che contrasta con le disposizioni contenute nella presente.

DISPONE

Agli Organi di Polizia Stradale di cui all'art. 12 D.Lgs. 285/92, di vigilare per l'esatta osservanza della presente; Che la presente ordinanza entrerà in vigore al momento della posa della Segnaletica Stradale a cura del 5° Settore Lavori Pubblici, e sarà resa nota mediante pubblicazione presso l'Albo Pretorio online Municipale;

Al responsabile del procedimento de quo:

- la verifica dell'effettiva pubblicazione del presente provvedimento presso l'albo pretorio per la decorrenza dei termini;
- la verifica dell'installazione nei termini di legge della segnaletica stradale;
- la trasmissione ai seguenti destinatari per il prosieguo di competenza: 1° Settore "ufficio messi notificatori", al Dirigente del 1° Settore Dottore Michele Bucolo, al Dirigente del 4° e 5° Settore Ing. Tommaso La Malfa, al responsabile della segnaletica stradale Ing. Pasqua Lidia Famà presso il 5° Settore di questo Comune, Commissariato di P.S., Compagnia dei Carabinieri e della Guardia di Finanza, ai Vigili del Fuoco, al servizio 118;


AVVERTE

Che avverso la presente ordinanza è ammessa proposizione di ricorso giurisdizionale dinanzi al TAR Sicilia, sez. di Catania, con le modalità di cui alla L. 06.12.1971 n. 1034, ovvero ricorso straordinario al Presidente della Regione Siciliana, rispettivamente entro 60 e 120 giorni decorrenti dalla data di pubblicazione del presente atto.


Il Responsabile del Procedimento
(Comm. della P.L. Stefano NAKIA)



IL DIRIGENTE COMANDANTE della P.L.
(Col. Dott.ssa Giuseppe PULEO)

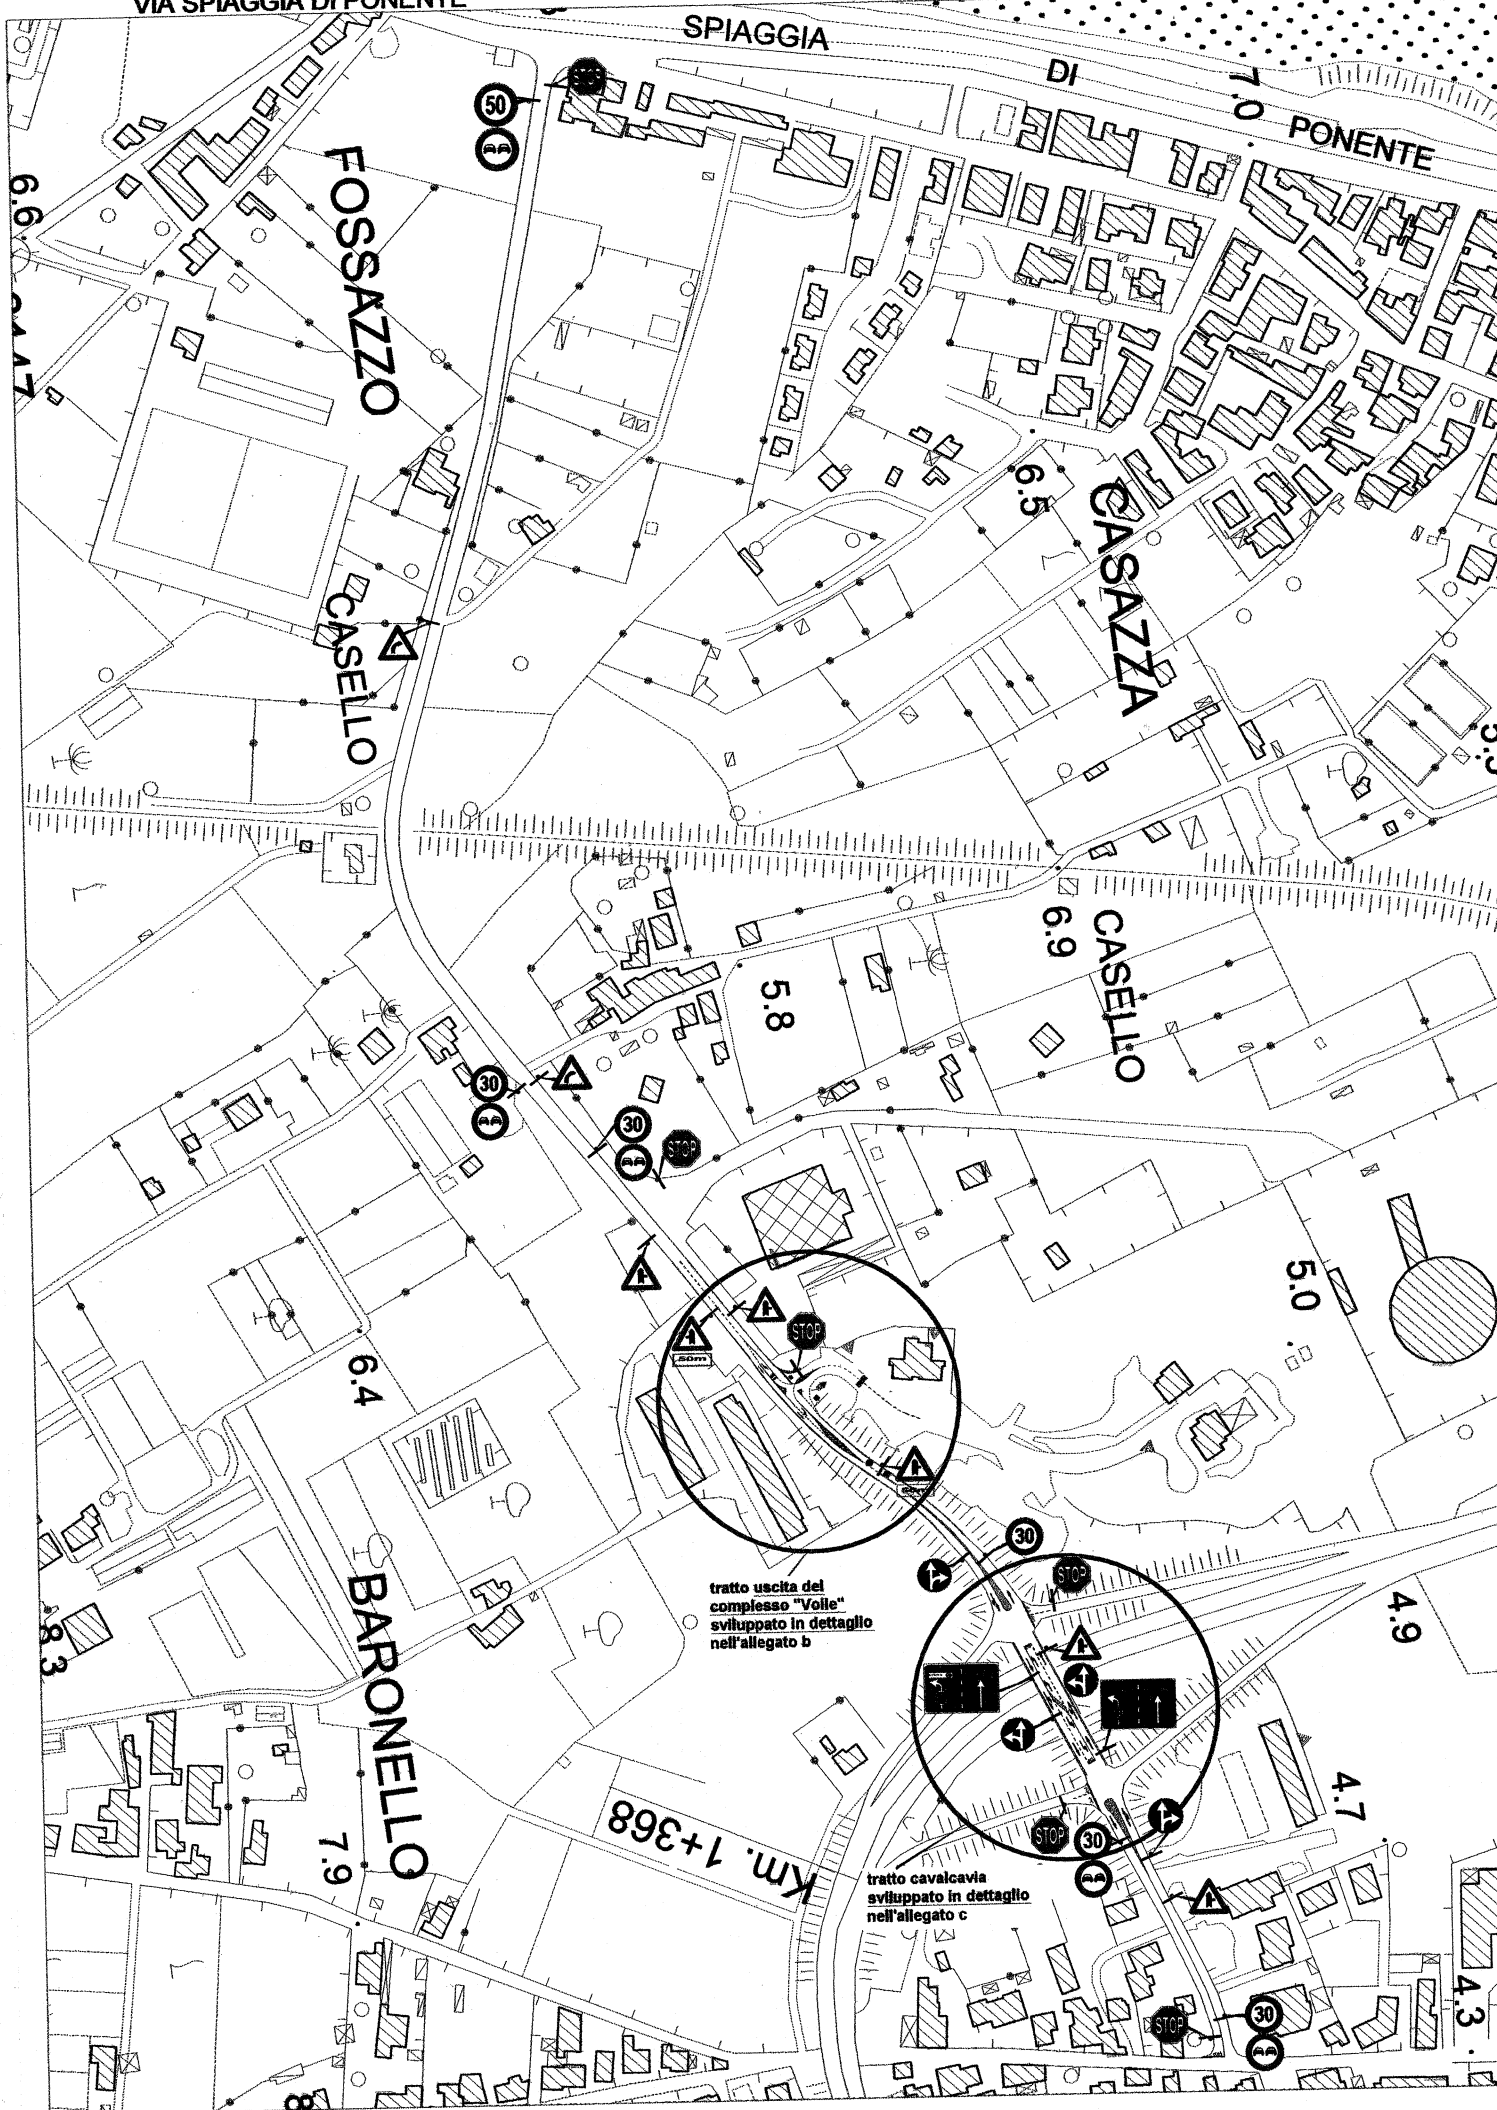

allegato b dettaglio istituzione della segnaletica verticale ed orizzontale all'uscita del complesso "Voile" che si immette nella bretella di collegamento scala 1:50

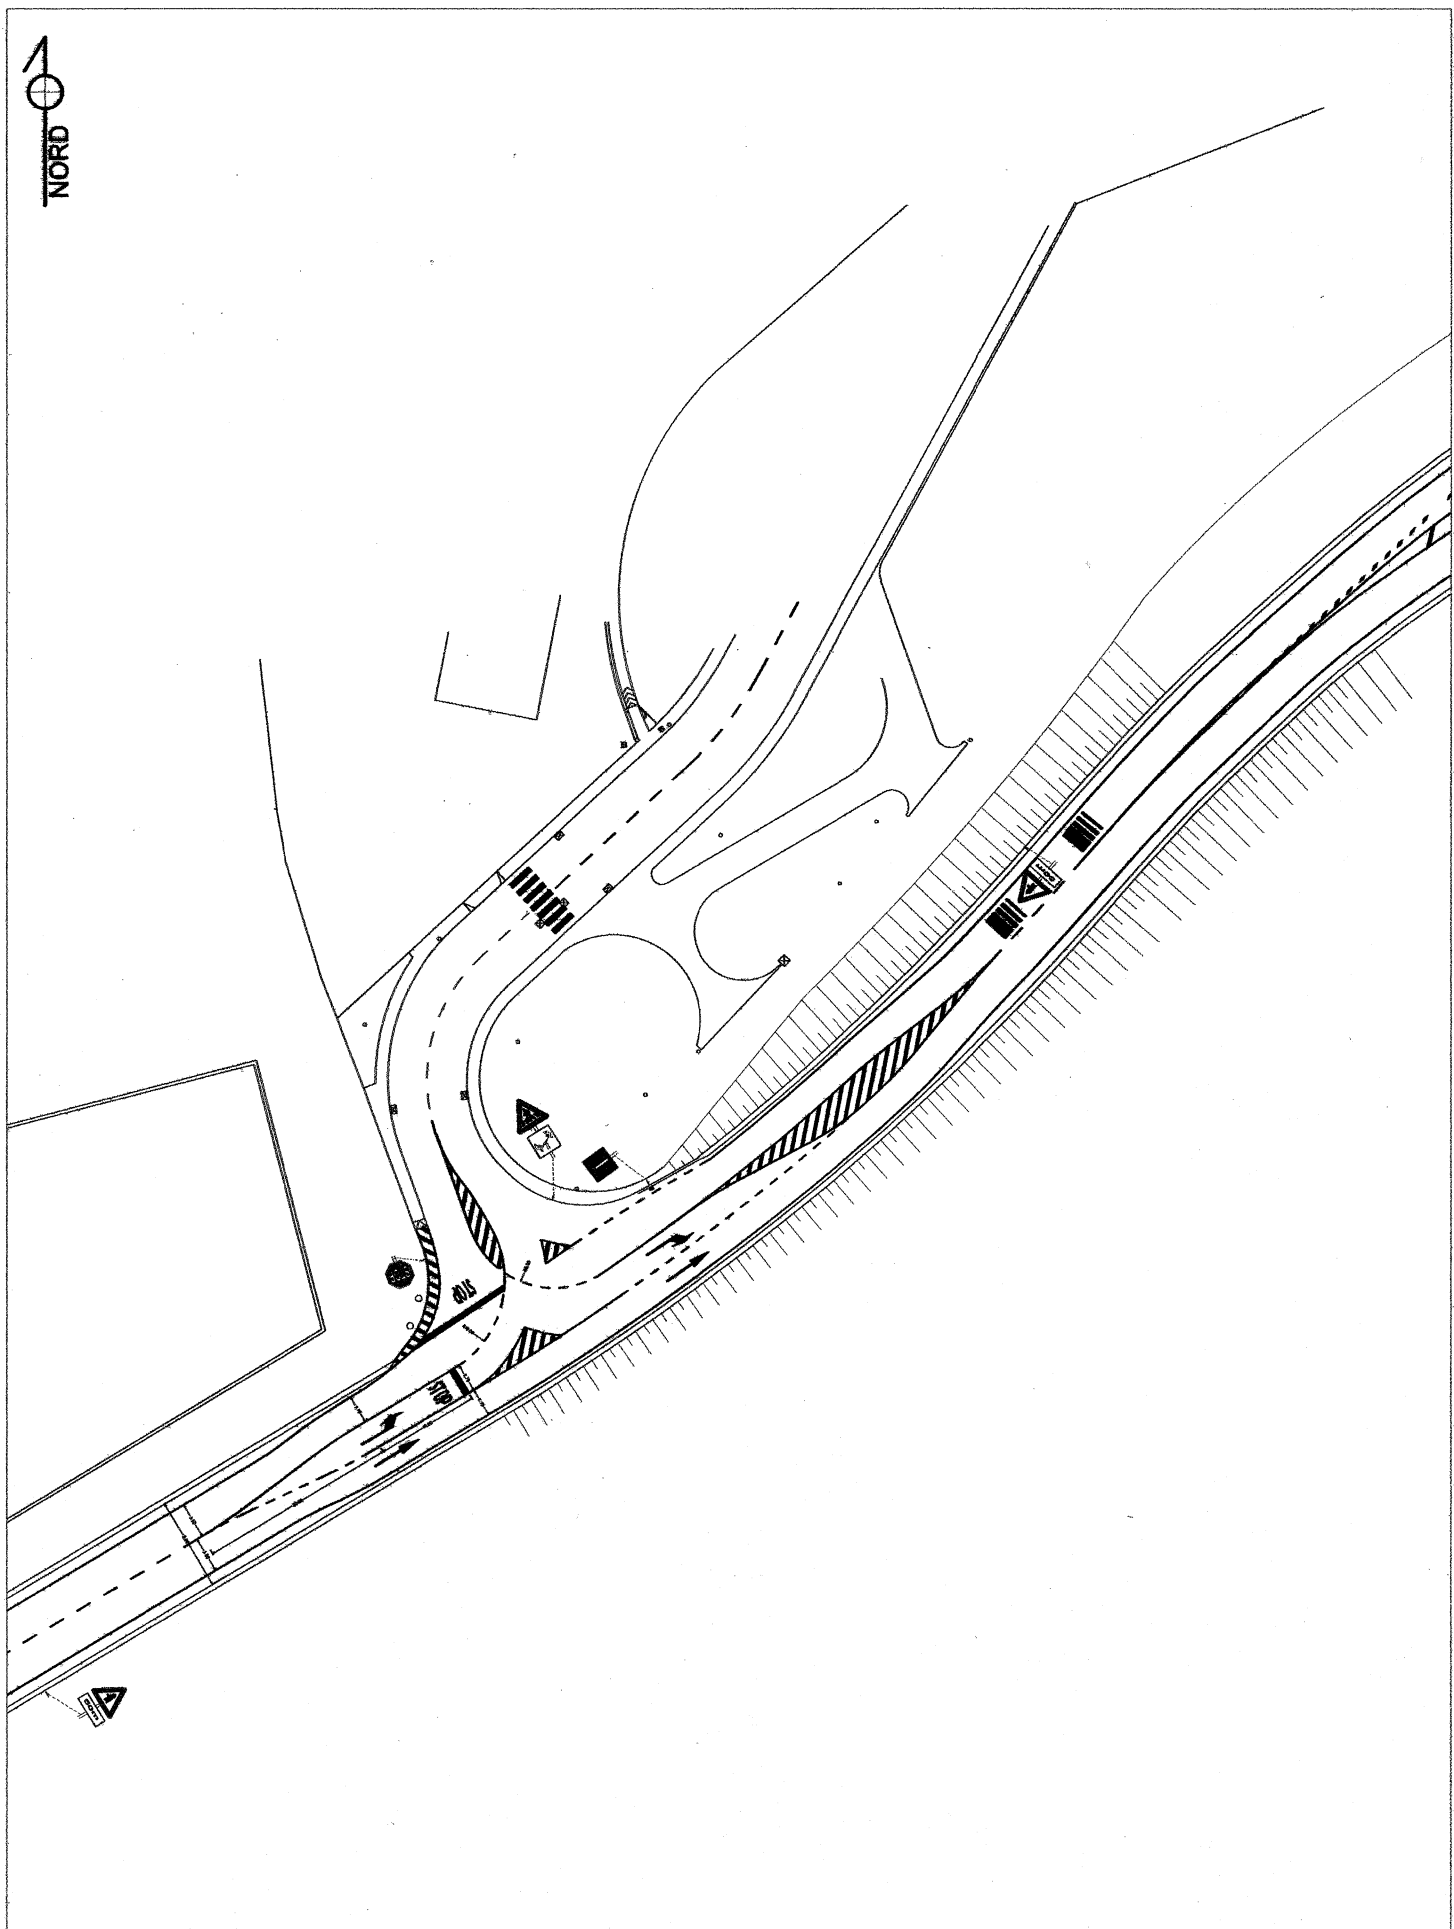

allegato c dettaglio istituzione della segnaletica verticale ed orizzontale tratto cavalcavia
bretella di collegamento
scala 1:1000

