



PLANIMETRIA GENERALE  
SCALA 1:100

ASSE STRADALE VIA CALI

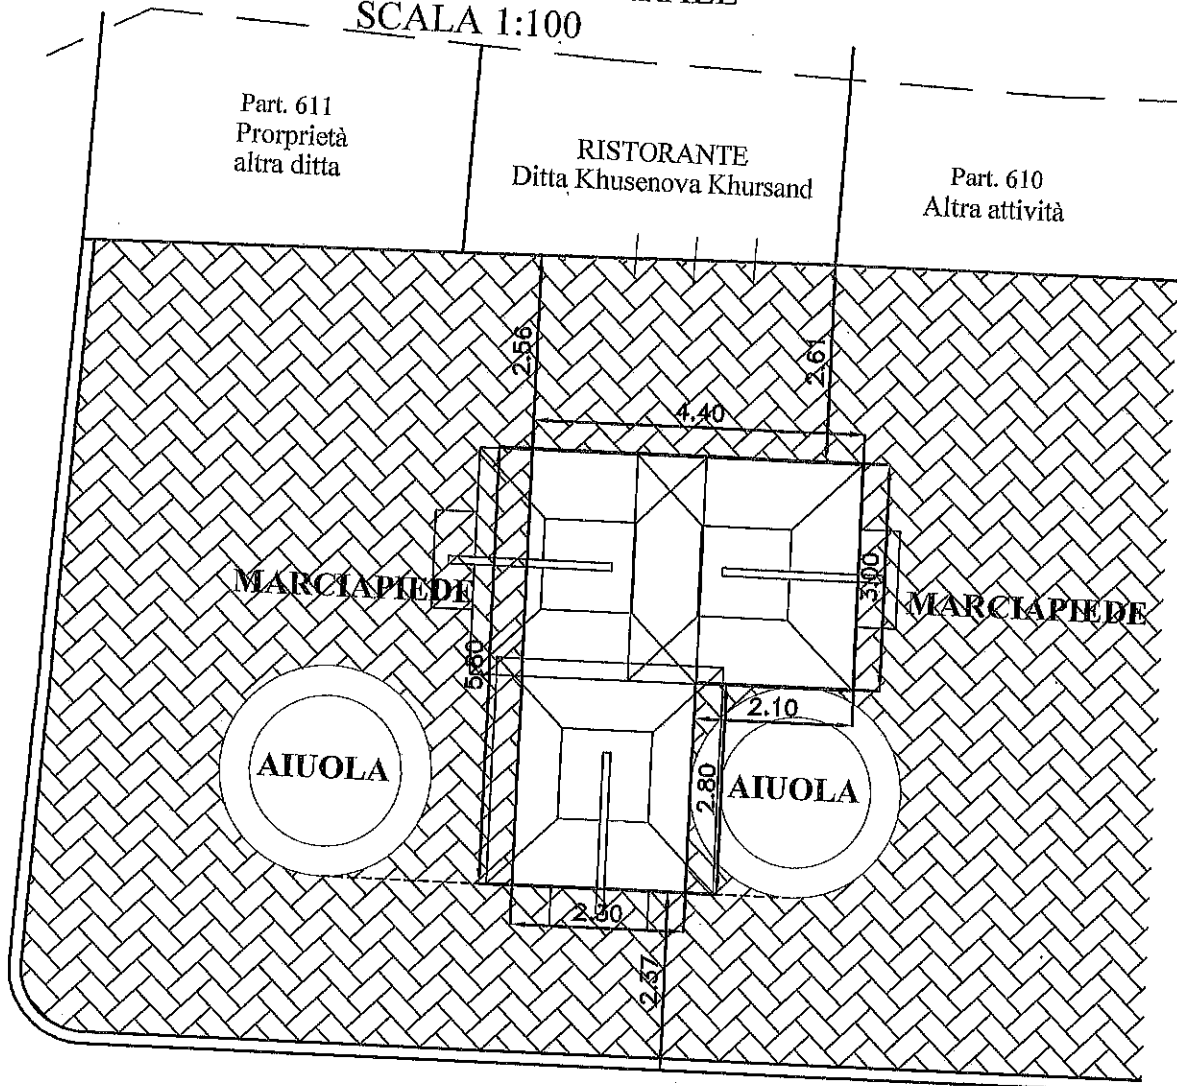

ASSE STRADALE VIA LUIGI RIZZO

IL TECNICO

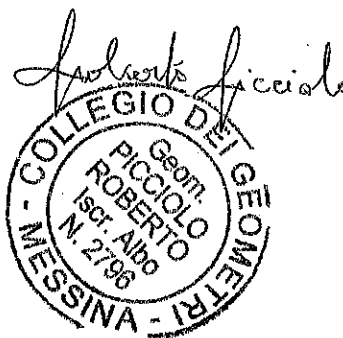

ORIENTAMENTO

