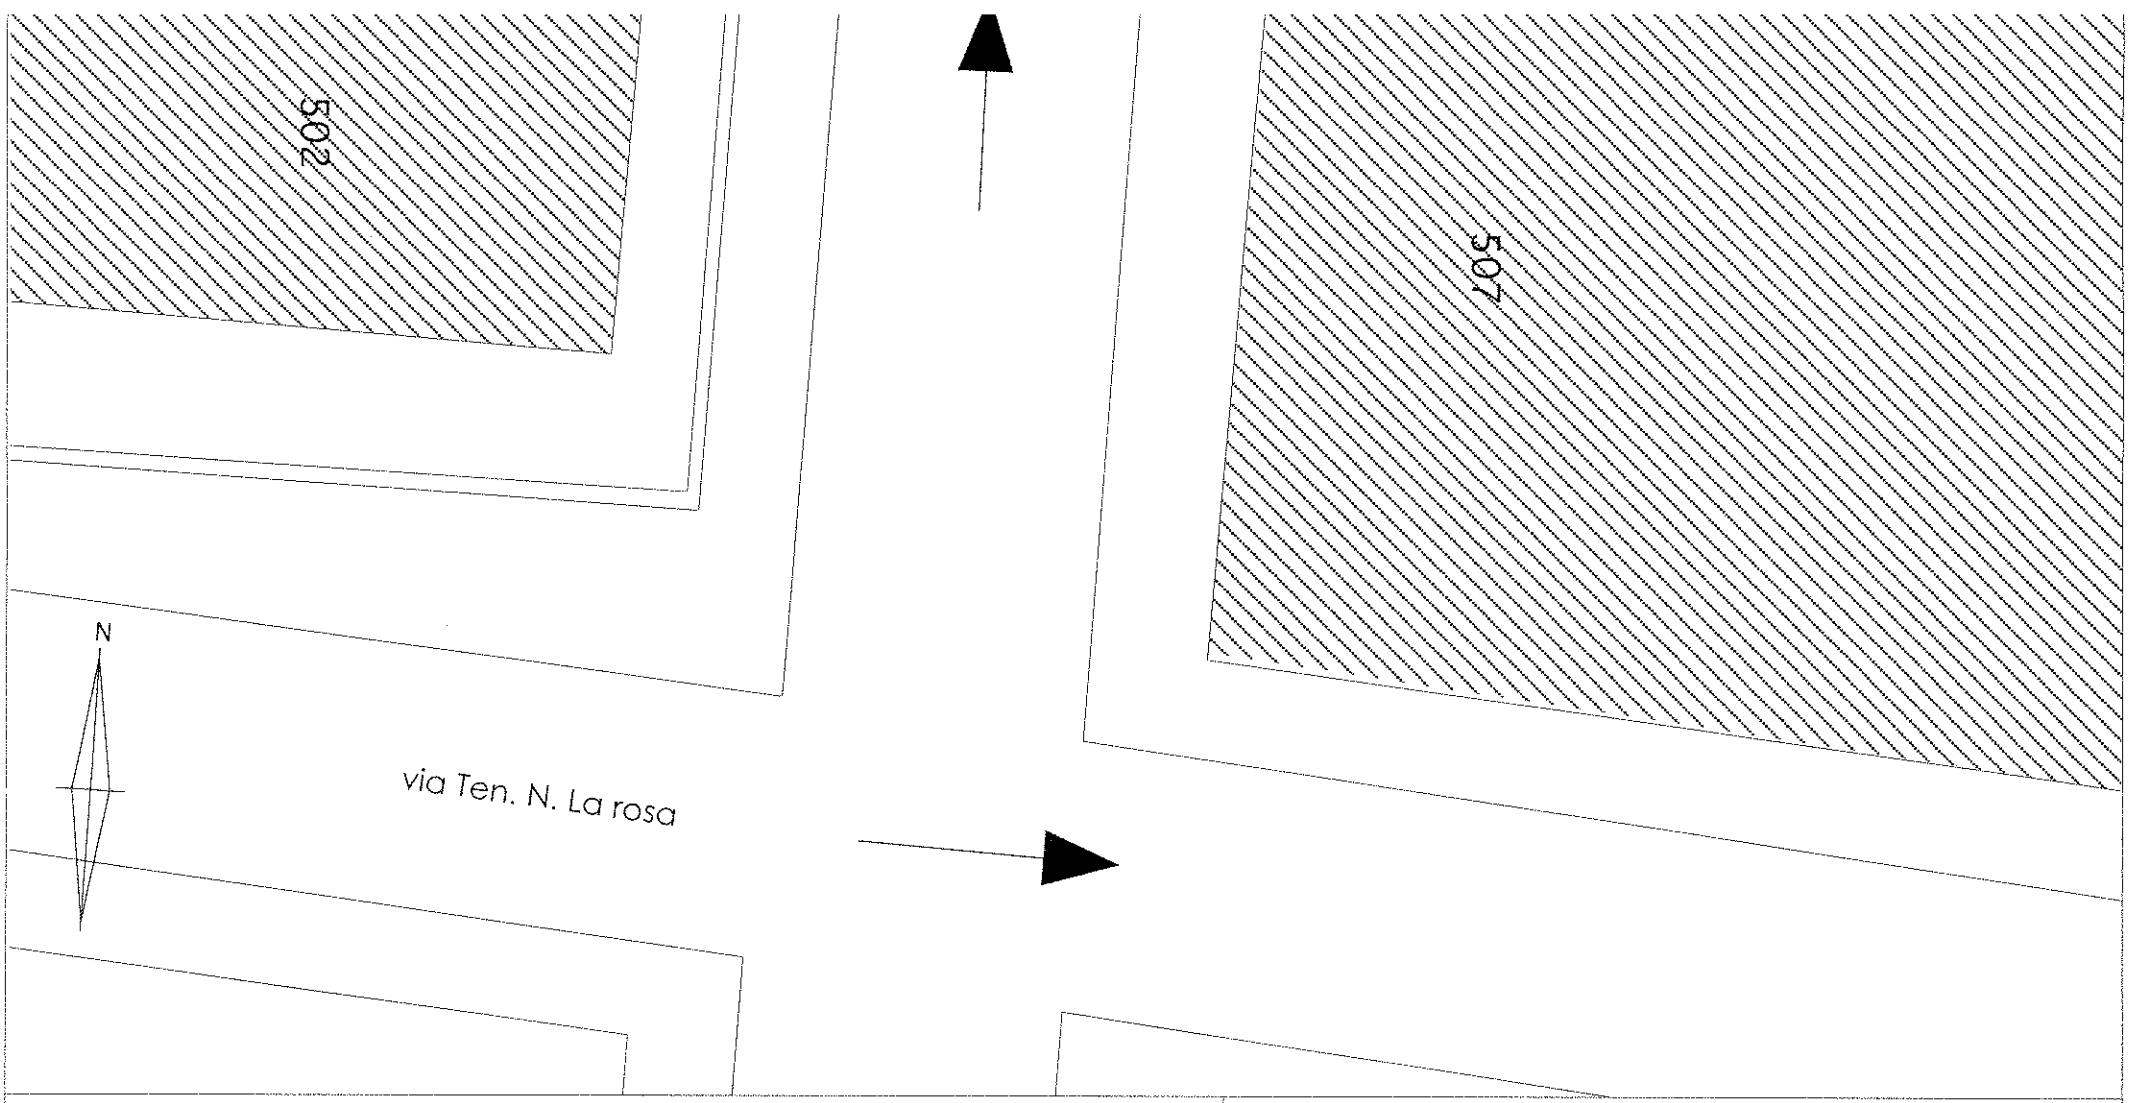

COMUNE DI MILAZZO - RICHIESTA OCCUPAZIONE SUOLO PUBBLICO

PLANIMETRIA R. 1:200

LEGENDA:

immobile oggetto di intervento - suolo privato

area da occupare per taglio stradale - suolo pubblico

CONCETTA SCHEPIS ARCHITETTO
via Croce a Mare, 1
98057 Milazzo (ME)
tel 090 9288610
email: concettaschepis@archme.it