


PLANIMETRIA - Scala 1:500

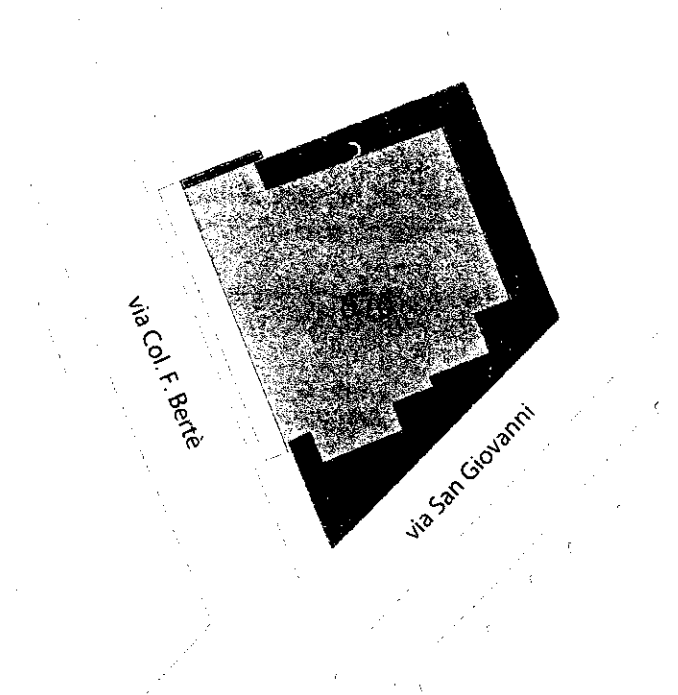

Via San Giovanni n.38 - Comune di Milazzo (Me)
All. A al Foglio n.6 - Part. 670

- Area di cantiere - Suolo Pubblico
- Area di cantiere - Terreno Privato

PLANIMETRIA - Scala 1:200

