



DETTAGLIO INSEGNA

Scala 1:20

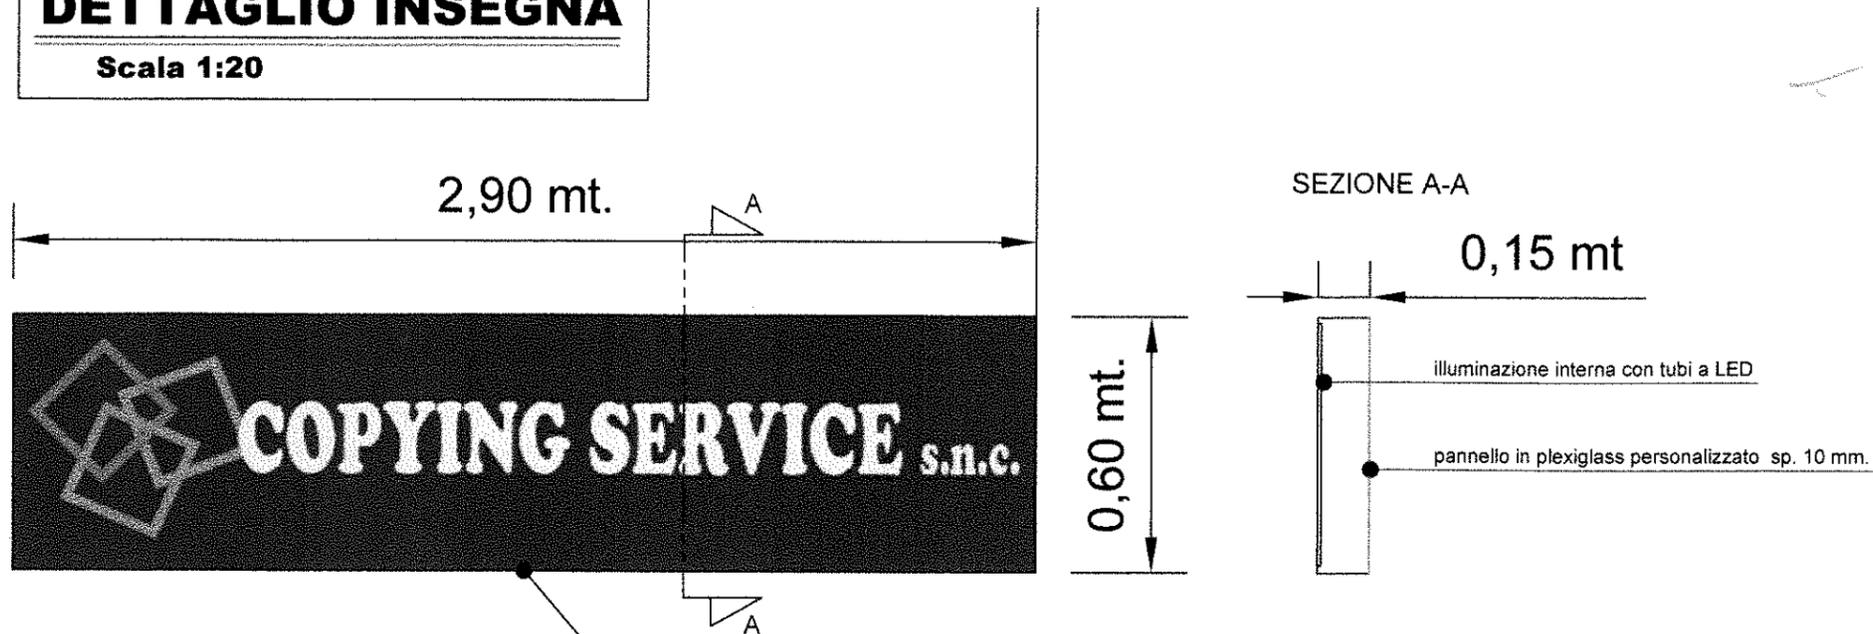

Insegna monofacciale composta da singolo cassonetto scatolato in alluminio preverniciato con pannello frontale in plexiglass personalizzato spessore 10 mm, (spessore totale cassonetto 15 cm) illuminazione interna a led.

EDIFICIO RESIDENZIALE A 4 ELEVAZIONI F.T.

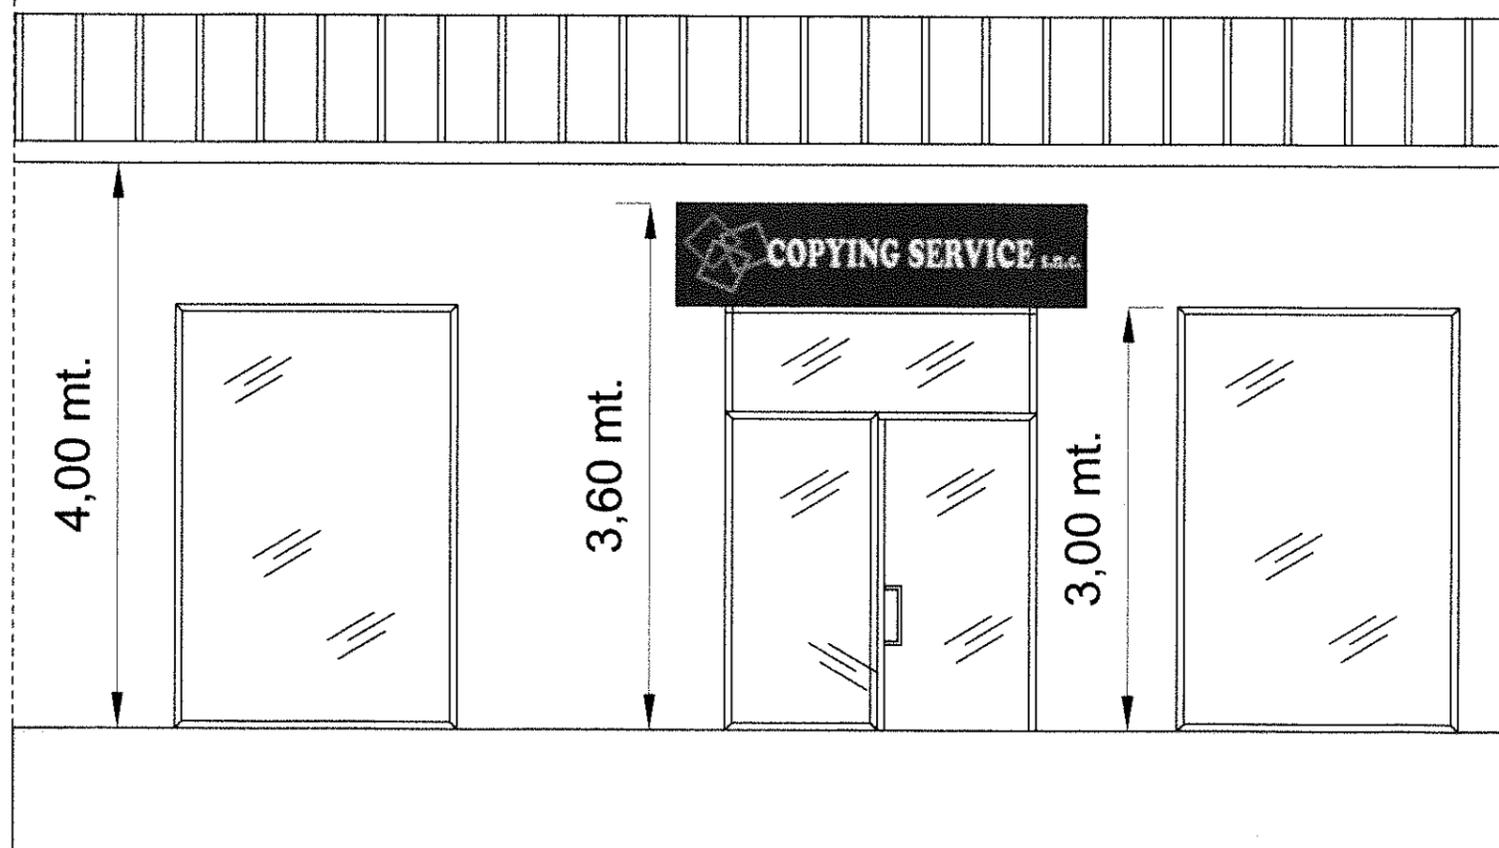

VISTA IN PROSPETTO

Scala 1:50

Mq. Insegna: $2,90 \times 0,60 = 1,74$