


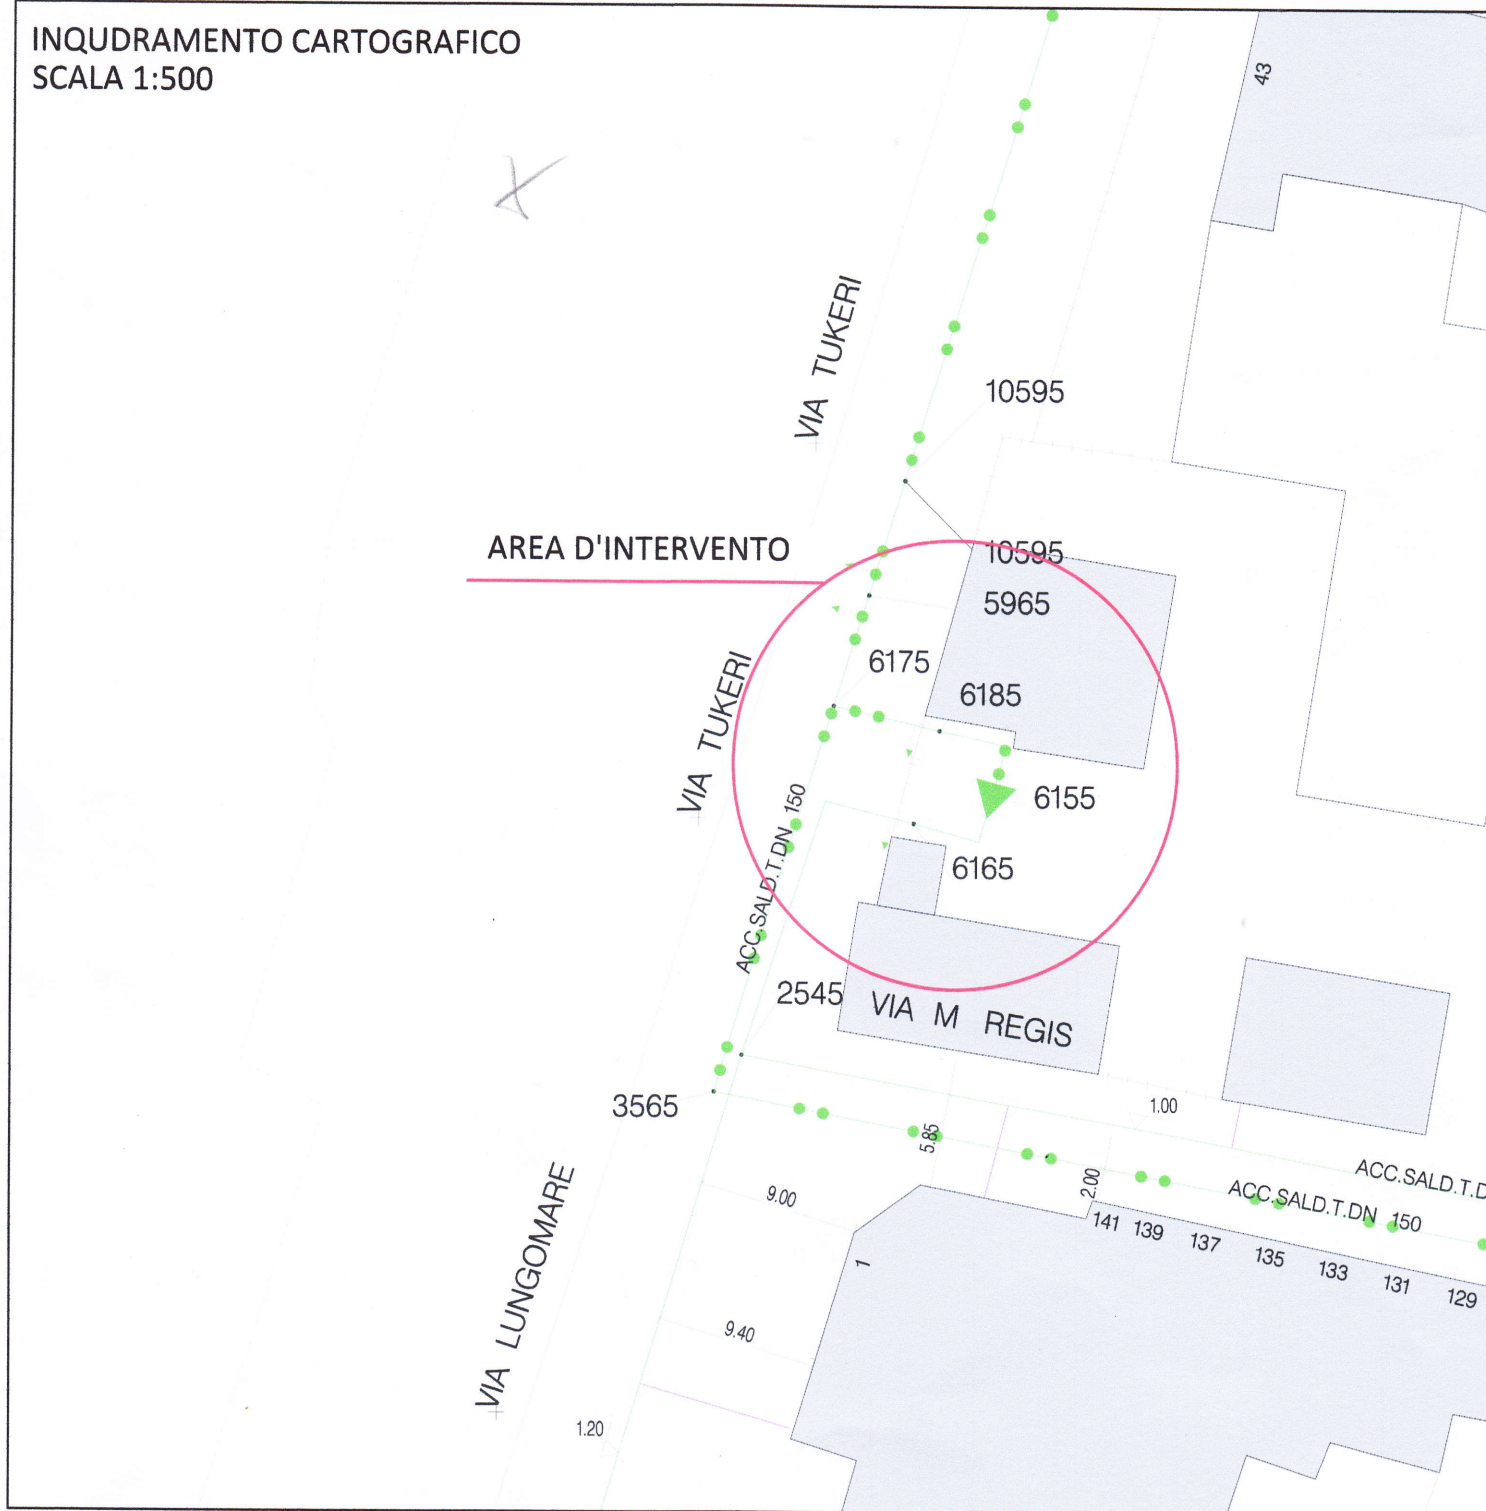














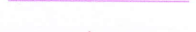

INQUADRAMENTO CARTOGRAFICO  
SCALA 1:500



LEGENDA

	TRATTA BP ATTIVA (Pmax <0,04 bar)		FONDELLO DI CHIUSURA TRATTI
	TRATTA BP (VII Specie) IN PROGETTO		LINEA FOGNATURA
	TRATTA MPA ATTIVA (Pmax <0,5 bar)		RETE PUBBLICA ILLUMINAZIONE
	TRATTA MPB ATTIVA (Pmax <5 bar)		LINEA IMPIANTI SEMAFORICI
	TRATTA IDU BP ATTIVA (Pmax <0,04 bar)		LINEA TELEFONICA
	RIDUZIONE DI DIAMETRO IN PROGETTO		LAMPIONE
	GIUNTO MET-PLAST IN PROG.		NUMERO NODO
	LINEA ELETTRICA		CONDOTTA IDRICA
	CONDOTTA IDRICA		