



Regione Sicilia
Città di Milazzo
(Città Metropolitana di Messina)
4° Settore - Ambiente e territorio



PIANO DI UTILIZZO DELLE AREE DEL DEMANIO MARITTIMO
- P.U.D.M.-
Rielaborazione giusta nota ARTA Area 2 - Demanio Marittimo S.T.A. Messina
prot. n. 48024 del 12.07.2021

ELAB. **A1 (L.1)**
CARTOGRAFIA DELLO STATO DI FATTO
Planimetria su base aerofotogrammetrica
Area 1_zona 1 (tratto 1)

1:1000

I Progettisti
Dott. Ing. Tommaso La Malfa
Dott. Arch. Carmelo Dragà

Consulenza specialistica
STUDIO
Urban Future Organization s.r.l.

Il Responsabile Unico del Procedimento
Dott. Ing. Tommaso La Malfa

VISSO:
Il Dirigente
Dott.ssa Antonina Mazzù

L'Assessore ai LL.PP. / URB.
Dott. Ing. Santi Romagnolo

Il Sindaco
Dott. Giuseppe Midili



- | | | |
|--|---------------------------------------|---|
| Stabilm. balneari | Pesca sportiva | Pista ciclabile |
| Aree attrezzate per la balneazione | Campo boe | Pista running |
| Aree attrezzate per sport d'acqua | Impianto distribuzione carburante | Aree attrezzate per animali d'affezione |
| Attività commerciali, somministrazione bevande, cibi e generi di monopolio | Parcheggi | Servizi igienici |
| Punti di ristoro | Aree attrezzate per pratiche sportive | Docce |
| Ormezzo, rimessaggio e noleggio natanti | Aree attrezzate percorso vita | Fontanelle |
| Rimessaggio e stazionamento natanti | Aree verdi attrezzate | |
| Pontile galleggianti | Giochi bimbi | |

- LEGENDA**
- | | | | |
|---|---|--|---|
| Area S.I.N. (Sito Interesse Nazionale) | Area Marina Protetta "Capo Milazzo" | Area urbanizzata | Discese a mare |
| Area Industriale di Milazzo | Zonizzazione in funzione del diverso grado di tutela | Linee comunali | Lotti in concessione |
| Perimetrazione a terra | Zona A di nuovo integrato | Linea di costa SID | Lotti in previsione |
| Perimetrazione a mare | Zona B di nuova generale | Linea di costa reale | Zone "banche" in attesa di destinazione d'uso |
| P.A.I. Geomorfologica (Piano Assetto Idrogeologico) | Zona Bb di nuova speciale | Dividente demaniale SID | TIR procedurale in corso per rilascio concessioni al Comune |
| Rischio geomorfologico | Zona C di nuova speciale | Tormenti | Specchio acque esistente |
| Pericolosità geomorfologica | Zona Cc di nuova speciale | Area attività da supporto alla nautica da diporto | Specchio acque in previsione |
| Dissesti geomorfologici | Fascia di rispetto di 150 mt dalla battigia (L. n. 78/79) | Area industriale | Concessioni Demaniali M. rilasciate |
| Limite vincolo paesaggistico | Fascia di rispetto di 500 mt dalla battigia (L. n. 78/79) | Tratto di spiaggia Ponente | Concessioni Demaniali M. rilasciate con variazione di regime e/o superficie |
| Area SIC (Sito di Interesse Comunitario) "Capo Milazzo - ITA 0300032" | Fascia di rispetto di 500 mt dalla battigia (L. n. 78/79) | Tratto di spiaggia Levante | Concessioni Demaniali M. in previsione |
| | Fascia di rispetto di 500 mt dalla battigia (L. n. 78/79) | Porto di Milazzo inclusa nel Sistema Portuale dello Stretto di Messina | Concessioni al Comune sotto procedura |
| | Fascia di rispetto di 500 mt dalla battigia (L. n. 78/79) | Manifatturi esistenti in area demaniale | |


A1 (linea di costa 6,25 Km)
Fronte Mare Costa Ovest_Ponente (FMCOP)

Zona 1 (2,25 Km)
Confine amministrativo

0 10m 50m
Scala 1:1000



TRATTO 1

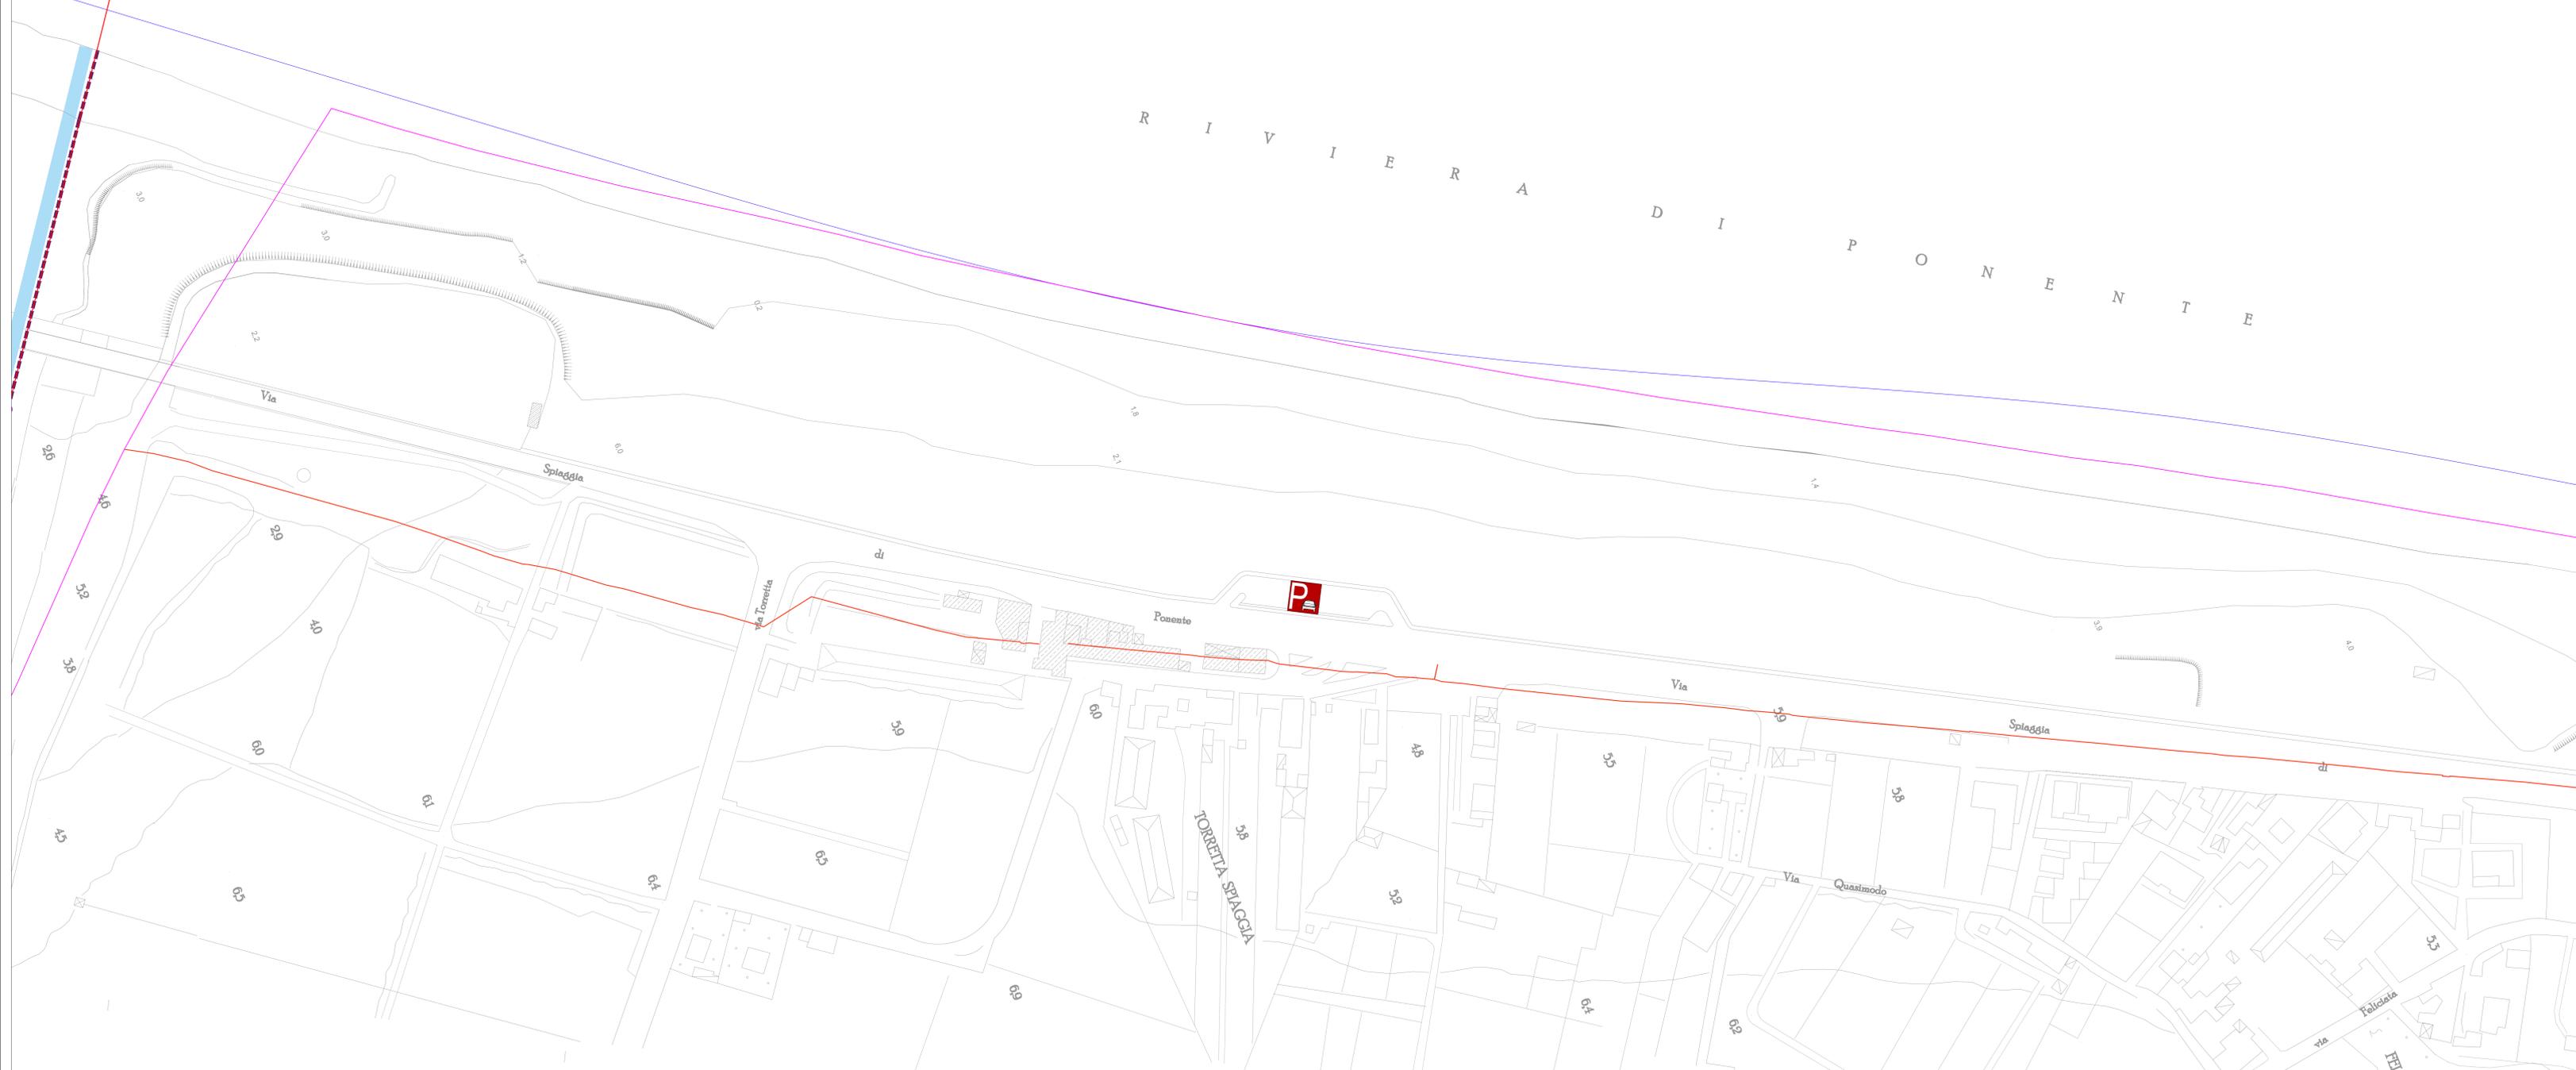

R I V I E R A
D I P O N E N T E