

PIANO DI UTILIZZO DELLE AREE DEL DEMANIO MARITTIMO
 - P.U.D.M. -
 Ri elaborazione giusta nota ARTA Area 2 - Demanio Marittimo S.T.A. Messina
 prot. n. 48024 del 12.07.2021

ELAB. **CARTOGRAFIA DELLO STATO DI FATTO**
 A₂ (L.I.)
 1:1000
Planimetria su base aerofotogrammetrica
Area 6_zona 1 (tratto 1)

Progettisti
 Dott. Ing. Tommaso La Malfa
 Dott. Arch. Carmelo Drago


Consulenza specialistica
 S.T.A. (S.T.A. S.p.A.)
 Urban Future Organization s.r.l.

Il Responsabile
 Unico del Procedimento
 Dott. Ing. Tommaso La Malfa

VISTO:
Il Dirigente
 Dott.ssa Andreina Mazzi

L'Assessore ai L.L.P.P. / URB.
 Dott. Ing. Santi Romagnolo


Il Sindaco
 Dott. Giuseppe Midilli

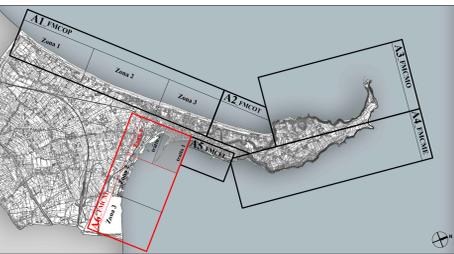

OPERE ESISTENTI	OPERE PREVISTE
Stabilimenti balneari	Pesca sportiva
Area attrezzate per la balneazione	Campo boe
Area attrezzate per sport d'acqua	Impianto distribuzione carburante
Attività commerciali, somministrazione bevande, cibi e generi di monopolio	Piancheggii
Punti di ristoro	Area attrezzate per pratiche sportive
Ormeaggio, rimessaggio e noleggio natanti	Area attrezzate per vacanze vita
Rimessaggio e stazionamento natanti	Area venti attrezzate
Pontili galleggianti	Gioco bimbi
Pista ciclabile	Pista running
Area attrezzate per animali d'affezione	Servizi igienici
Docce	Fontanelle

LEGENDA

Area S.I.N. (Sito Interesse Nazionale "Area Industriale di Milazzo") Legge 11/10/1990 n. 286 art. 1 comma 101, ultimo al Modulo dell'Area con decreto 11/03/2006	Area Marina Protetta "Capo Milazzo" (Zonizzazione in funzione del diverso grado di tutela) art. 10 comma 1 del Decreto del Ministero dell'ambiente e della tutela del territorio del 24/04/1997	Area urbanizzata	Linee di costa SUD	Linee di costa NORD	Dividente demaniale SUD	Tormentelli	Area attività di supporto alla nautica da diporto	Area industriale	Tratto di spiaggia Ponente	Tratto di spiaggia Levante	Porto di Milazzo incluso nell'Area Portuale dello Stritto di Messina	Manufatti esistenti in area demaniale	Concessioni Demaniali M. (C)	Concessioni Demaniali M. (P)	Concessioni al Comune in area demaniale	Concessioni al Comune sotto procedura					
Perimetrazione a terra	Zona A (a mare) Zona B (a mare) Zona C (a mare)	Area urbanizzata	Linee di costa SUD	Linee di costa NORD	Dividente demaniale SUD	Tormentelli	Area attività di supporto alla nautica da diporto	Area industriale	Tratto di spiaggia Ponente	Tratto di spiaggia Levante	Porto di Milazzo incluso nell'Area Portuale dello Stritto di Messina	Manufatti esistenti in area demaniale	Concessioni Demaniali M. (C)	Concessioni Demaniali M. (P)	Concessioni al Comune in area demaniale	Concessioni al Comune sotto procedura					
PAI (Pianificazione Urbanistica) (Piano Assetto Urbanistico)	Pericolosità geomorfologica	Dissesti geomorfologici	Limite vincolo paesaggistico (Art. 142 del D.Lgs. n. 43/2002)	Fascia di rispetto di 300 mt dalla batigia (Art. 142 del D.Lgs. n. 43/2002)	Fascia di rispetto di 500 mt dalla batigia (Art. 142 del D.Lgs. n. 43/2002)	Area SIC (Sito di Interesse Comunitario "Capo Milazzo" ITA 0300023) Decreto 04/12/2002	Area urbanizzata	Linee di costa SUD	Linee di costa NORD	Dividente demaniale SUD	Tormentelli	Area attività di supporto alla nautica da diporto	Area industriale	Tratto di spiaggia Ponente	Tratto di spiaggia Levante	Porto di Milazzo incluso nell'Area Portuale dello Stritto di Messina	Manufatti esistenti in area demaniale	Concessioni Demaniali M. (C)	Concessioni Demaniali M. (P)	Concessioni al Comune in area demaniale	Concessioni al Comune sotto procedura

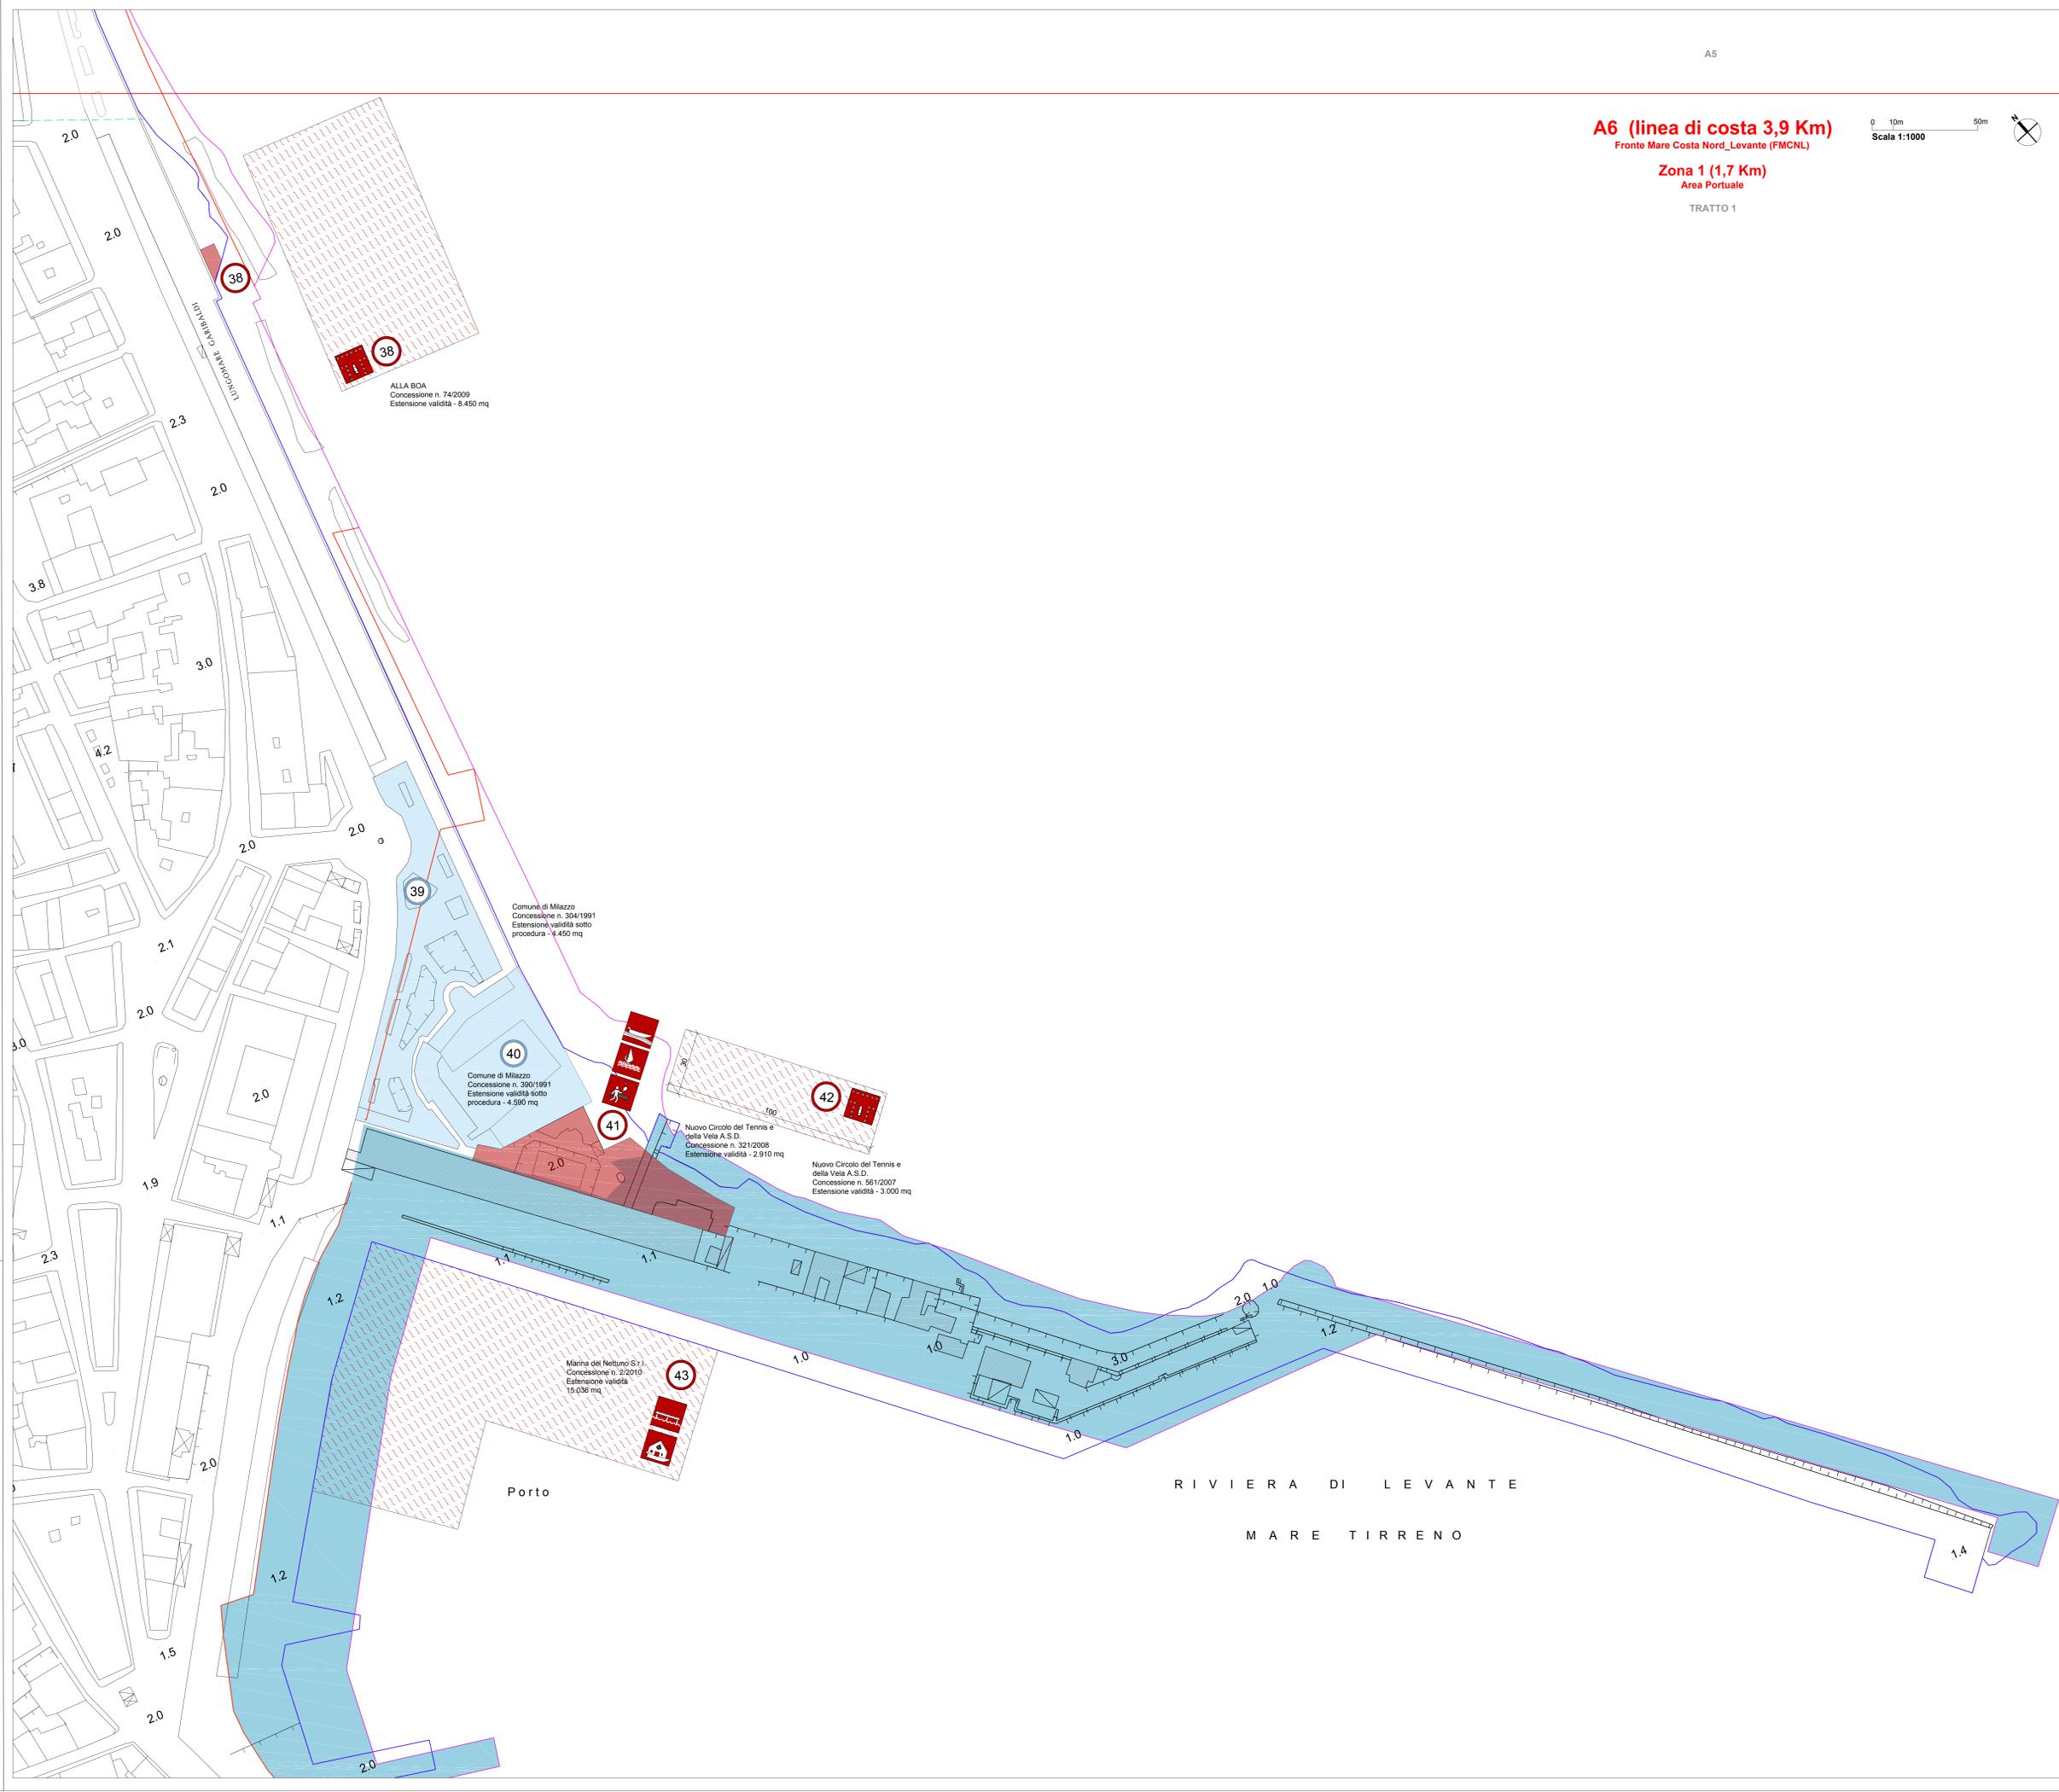

A6 (linea di costa 3,9 Km)
 Fronte Mare Costa Nord_Levante (FMCNL)
Zona 1 (1,7 Km)
 Area Portuale
 TRATTO 1

